


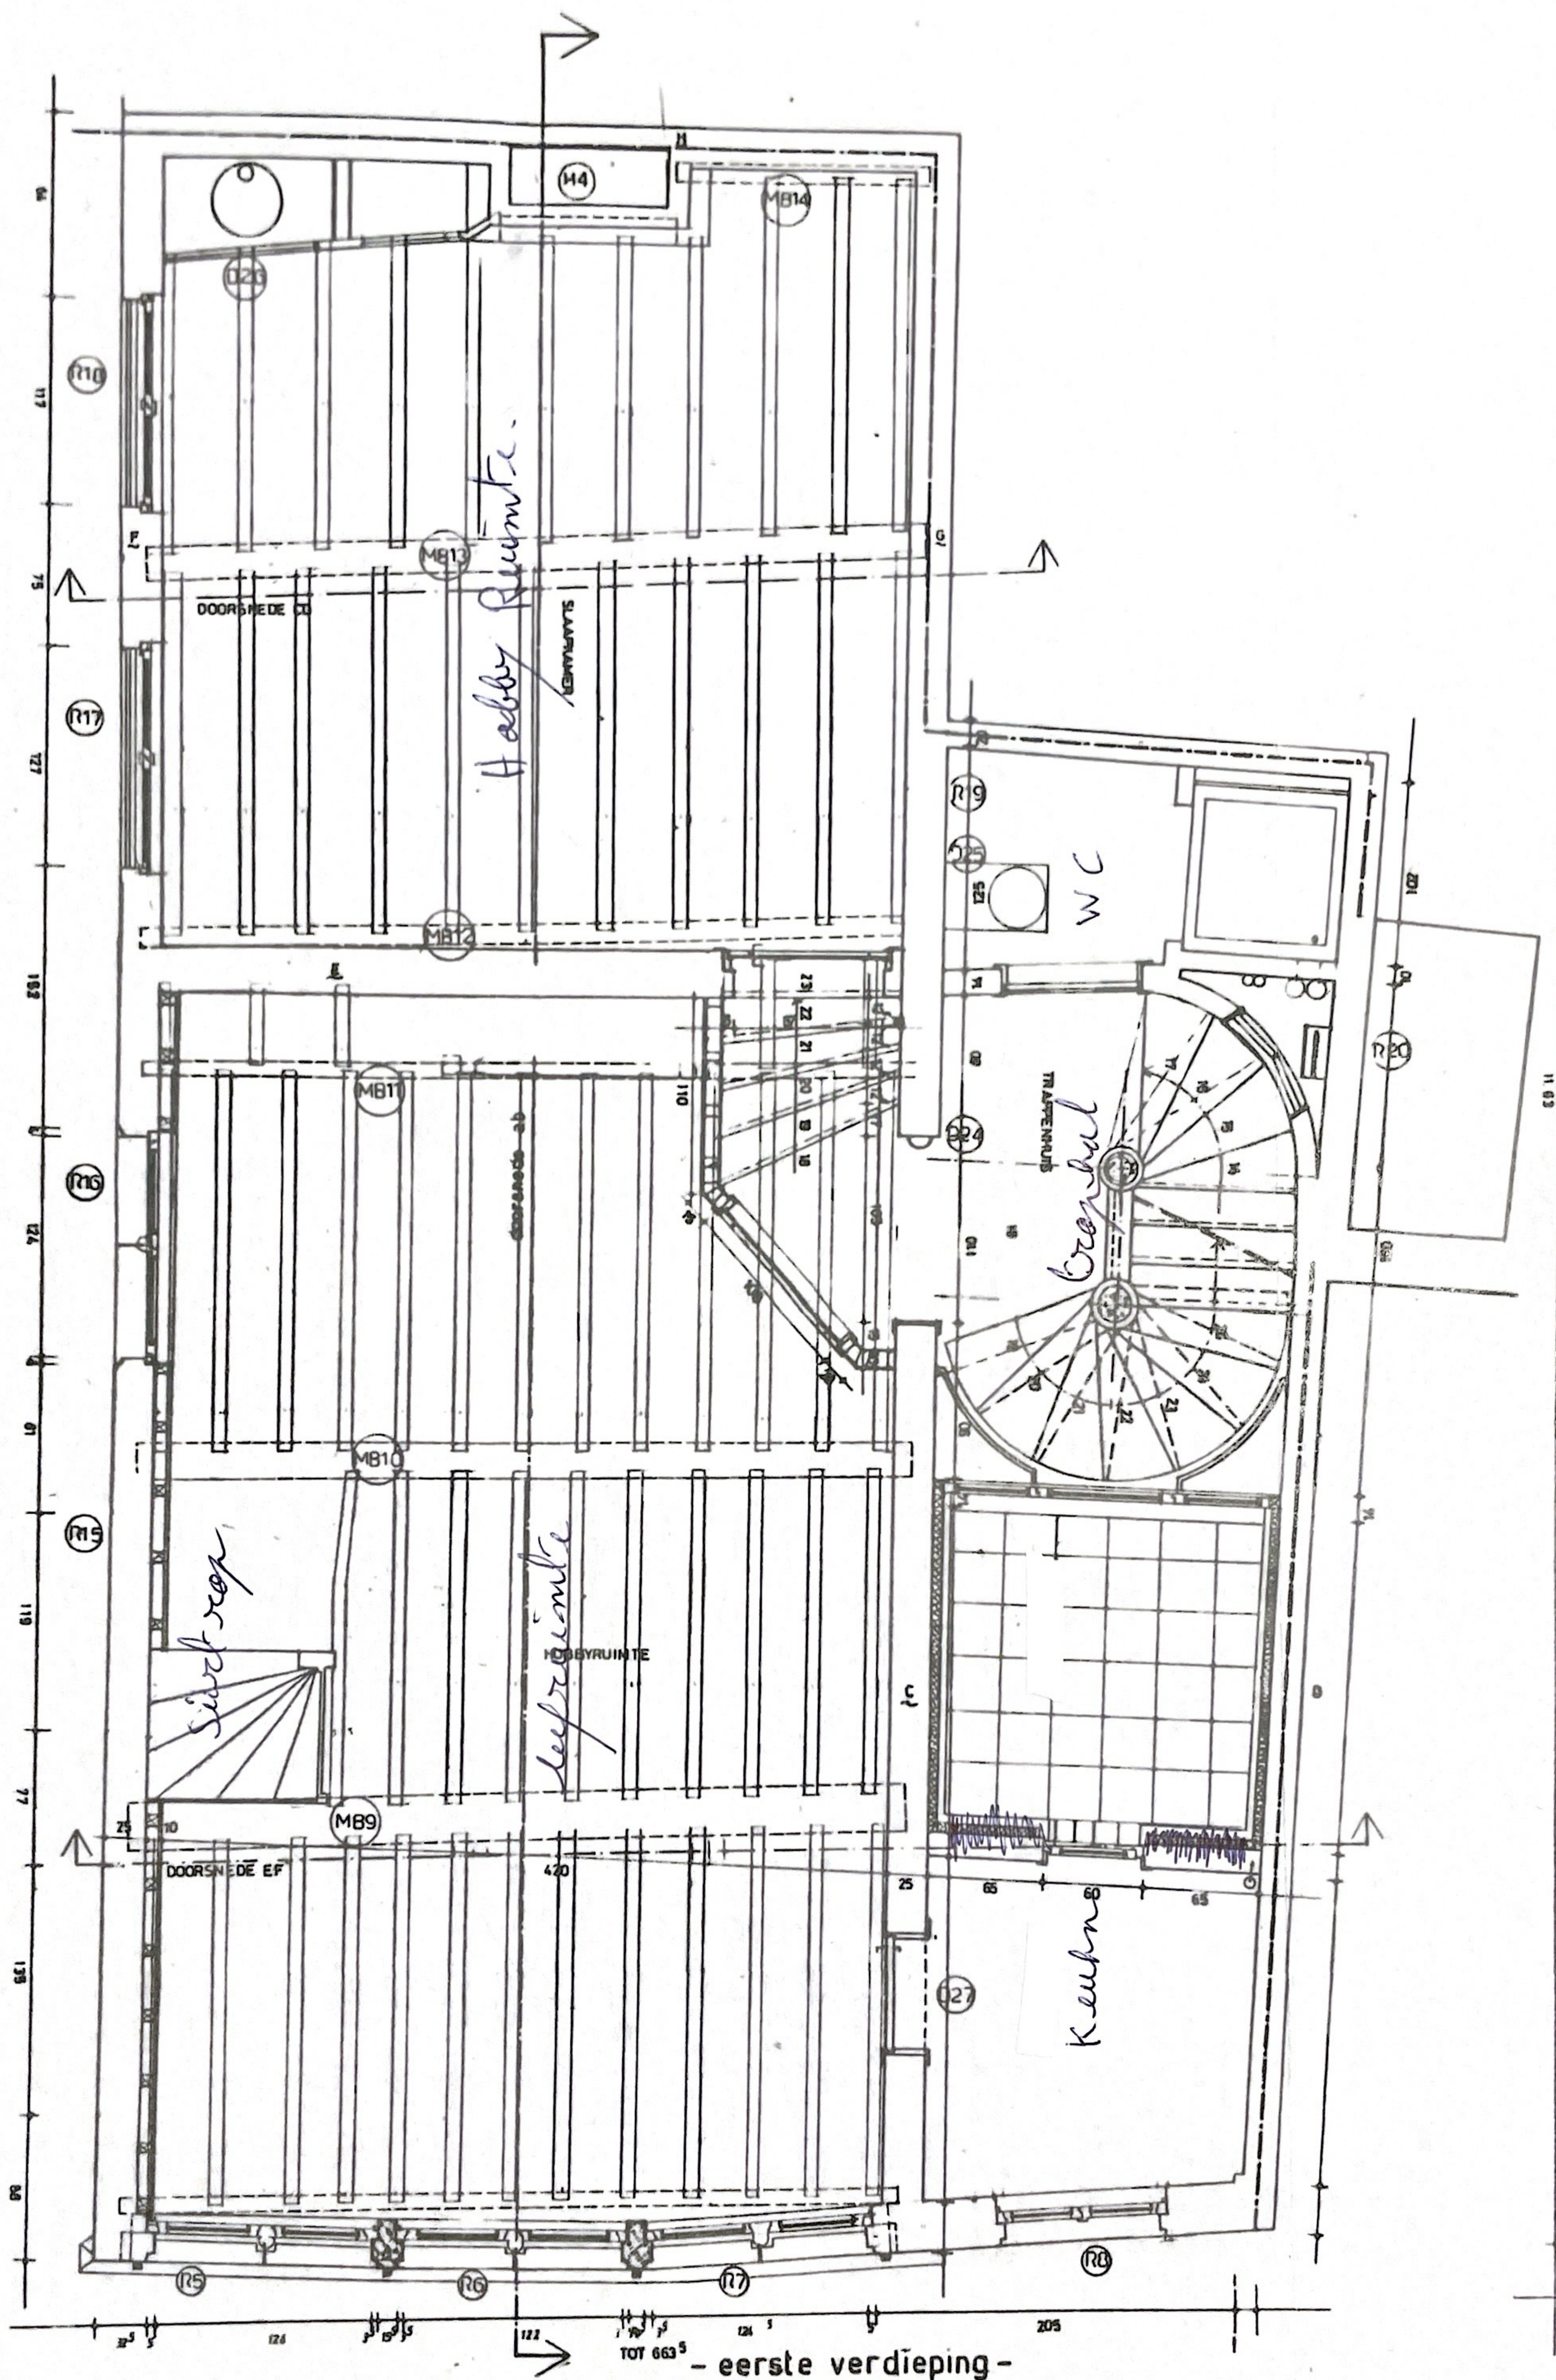

TOT 663⁵ - eerste verdieping -

BT = NT