


**ZIE BIJZONDERE
VOORWAARDE(N)**

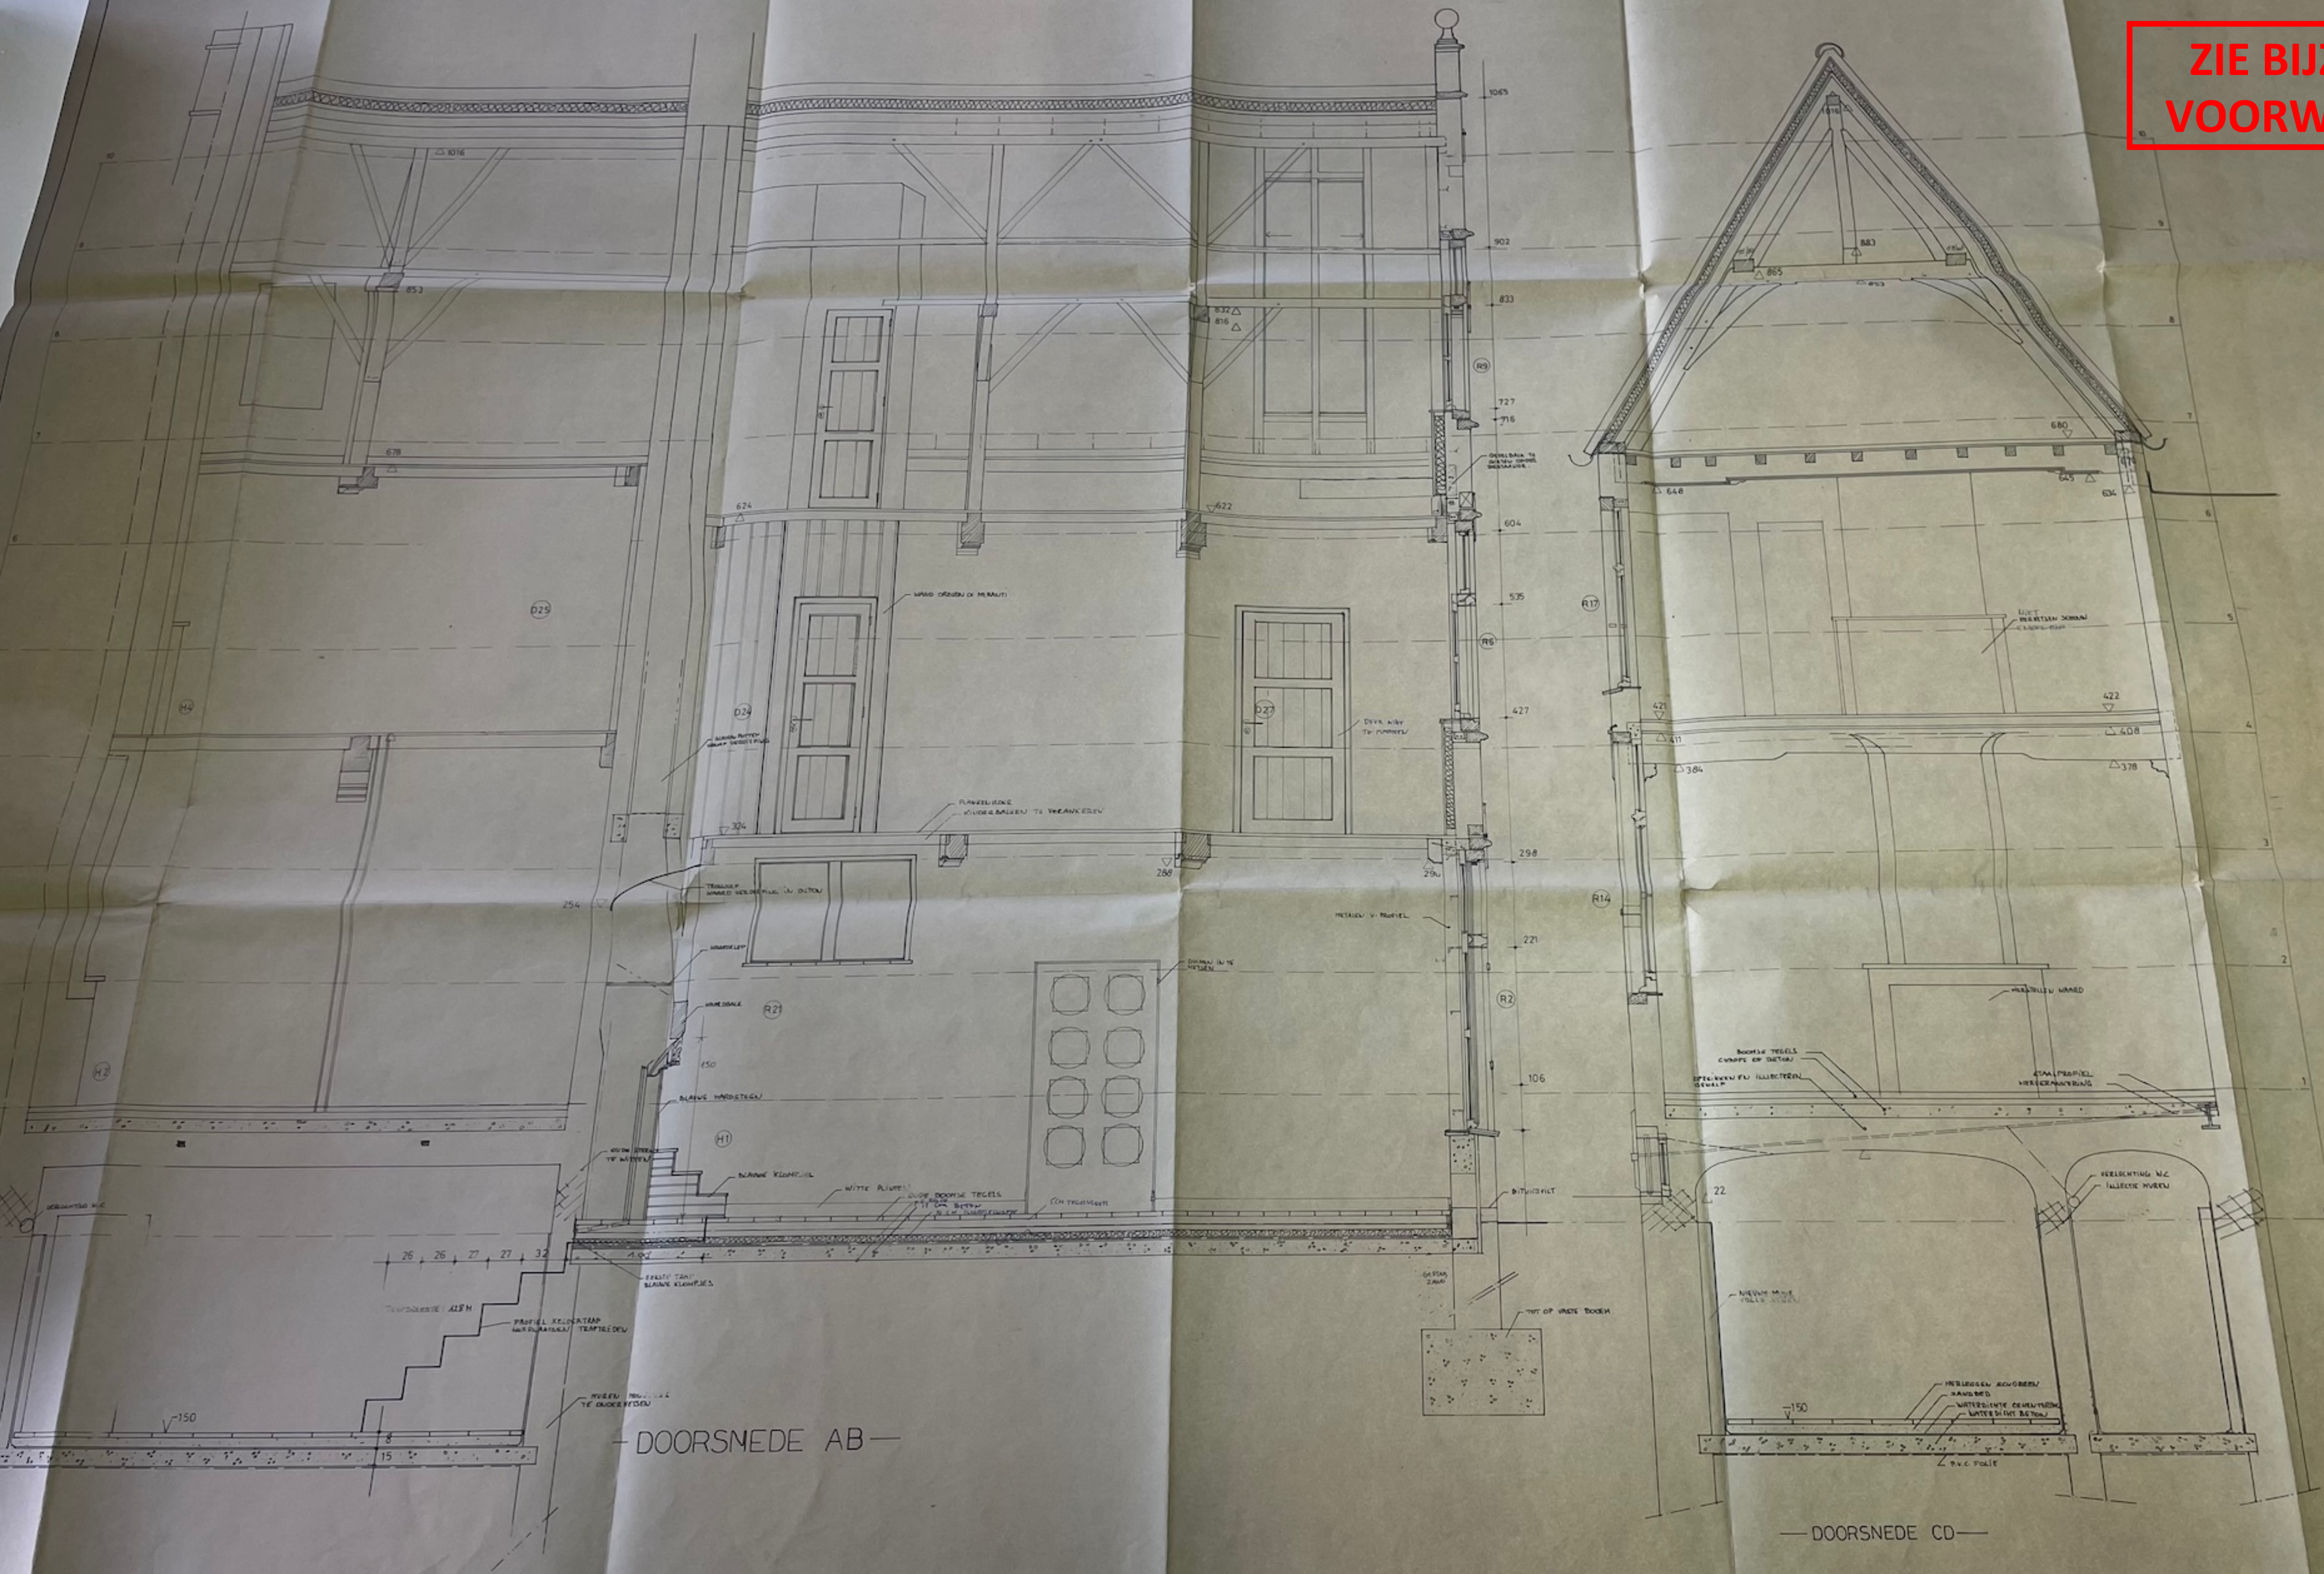

DIRK STEVAERT RESTAURATEUR
ARCHITEKT & REST 091/237572
CUIJAD 33 9000 GENT
potsstraat 16 - 4 R

blad 4 R

CO

nnenpotst
SORSNEDE AB

ARCTIC 3-
GEWAD 3-
kantoor-Ti

Organic

2,900

winning lie

100