


grondplan NT

ZIE BIJZONDERE
VOORWAARDE(N)

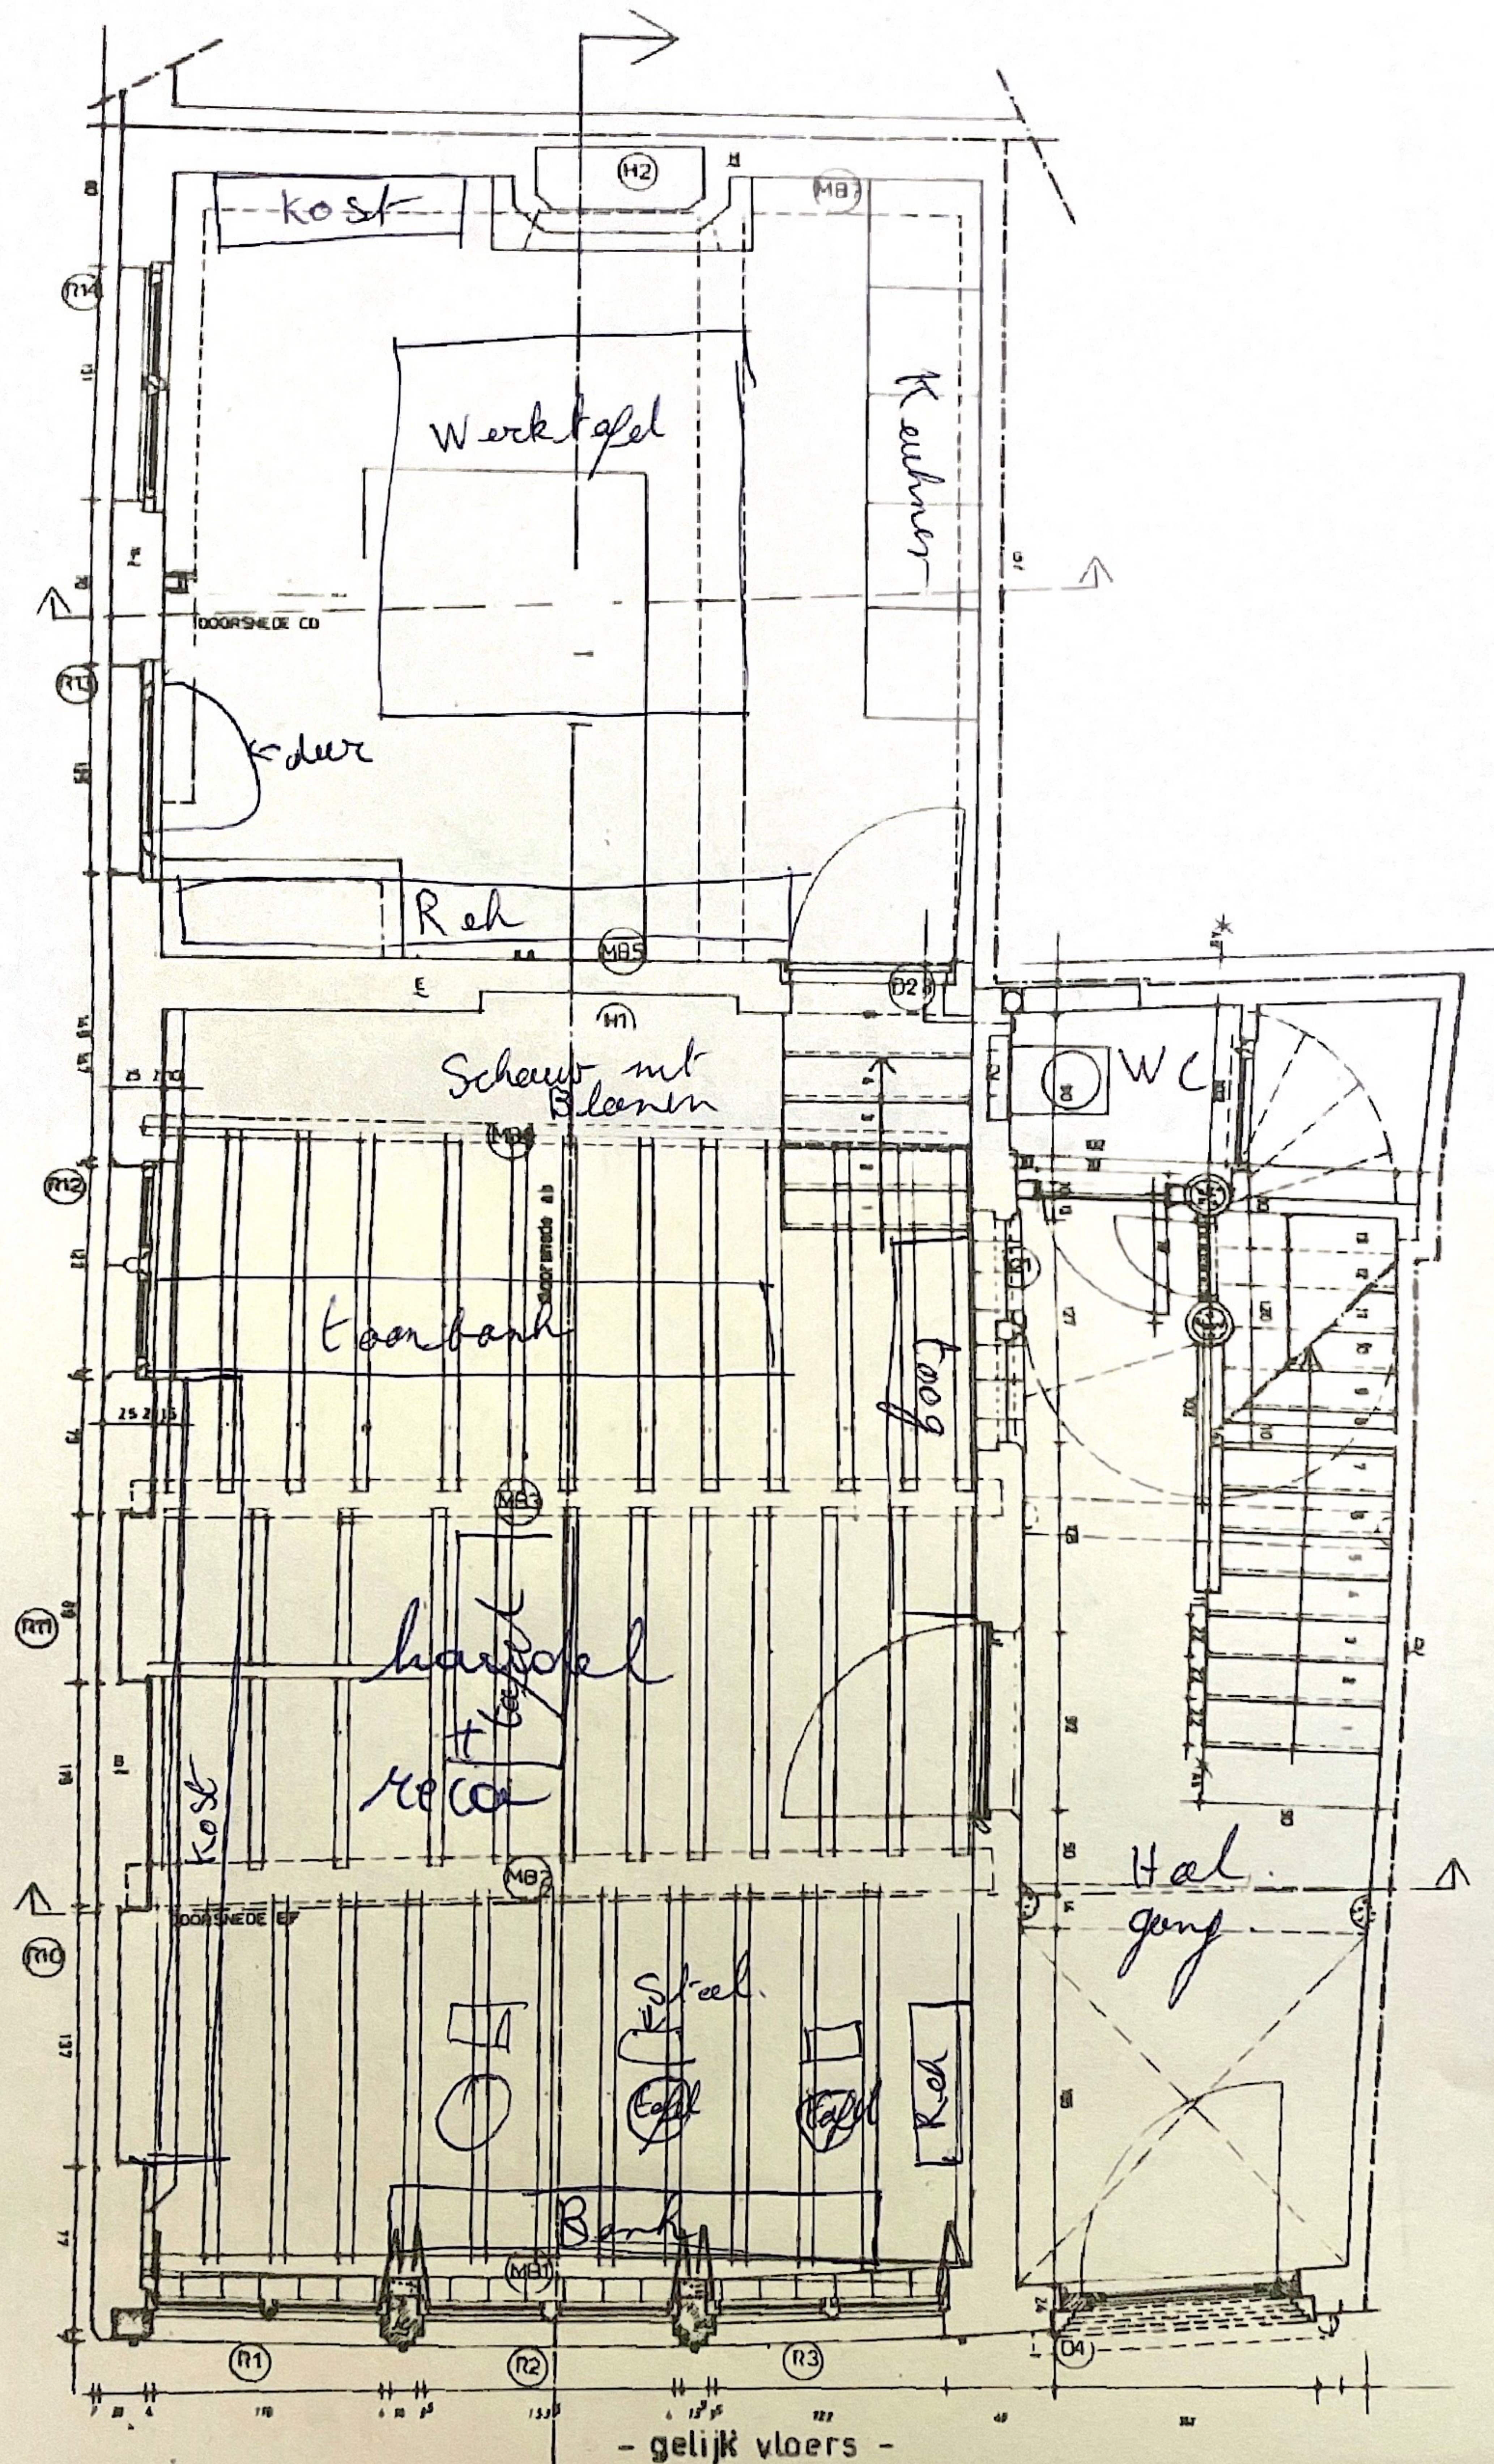

ingang
zaak

- gelijk vloers -