



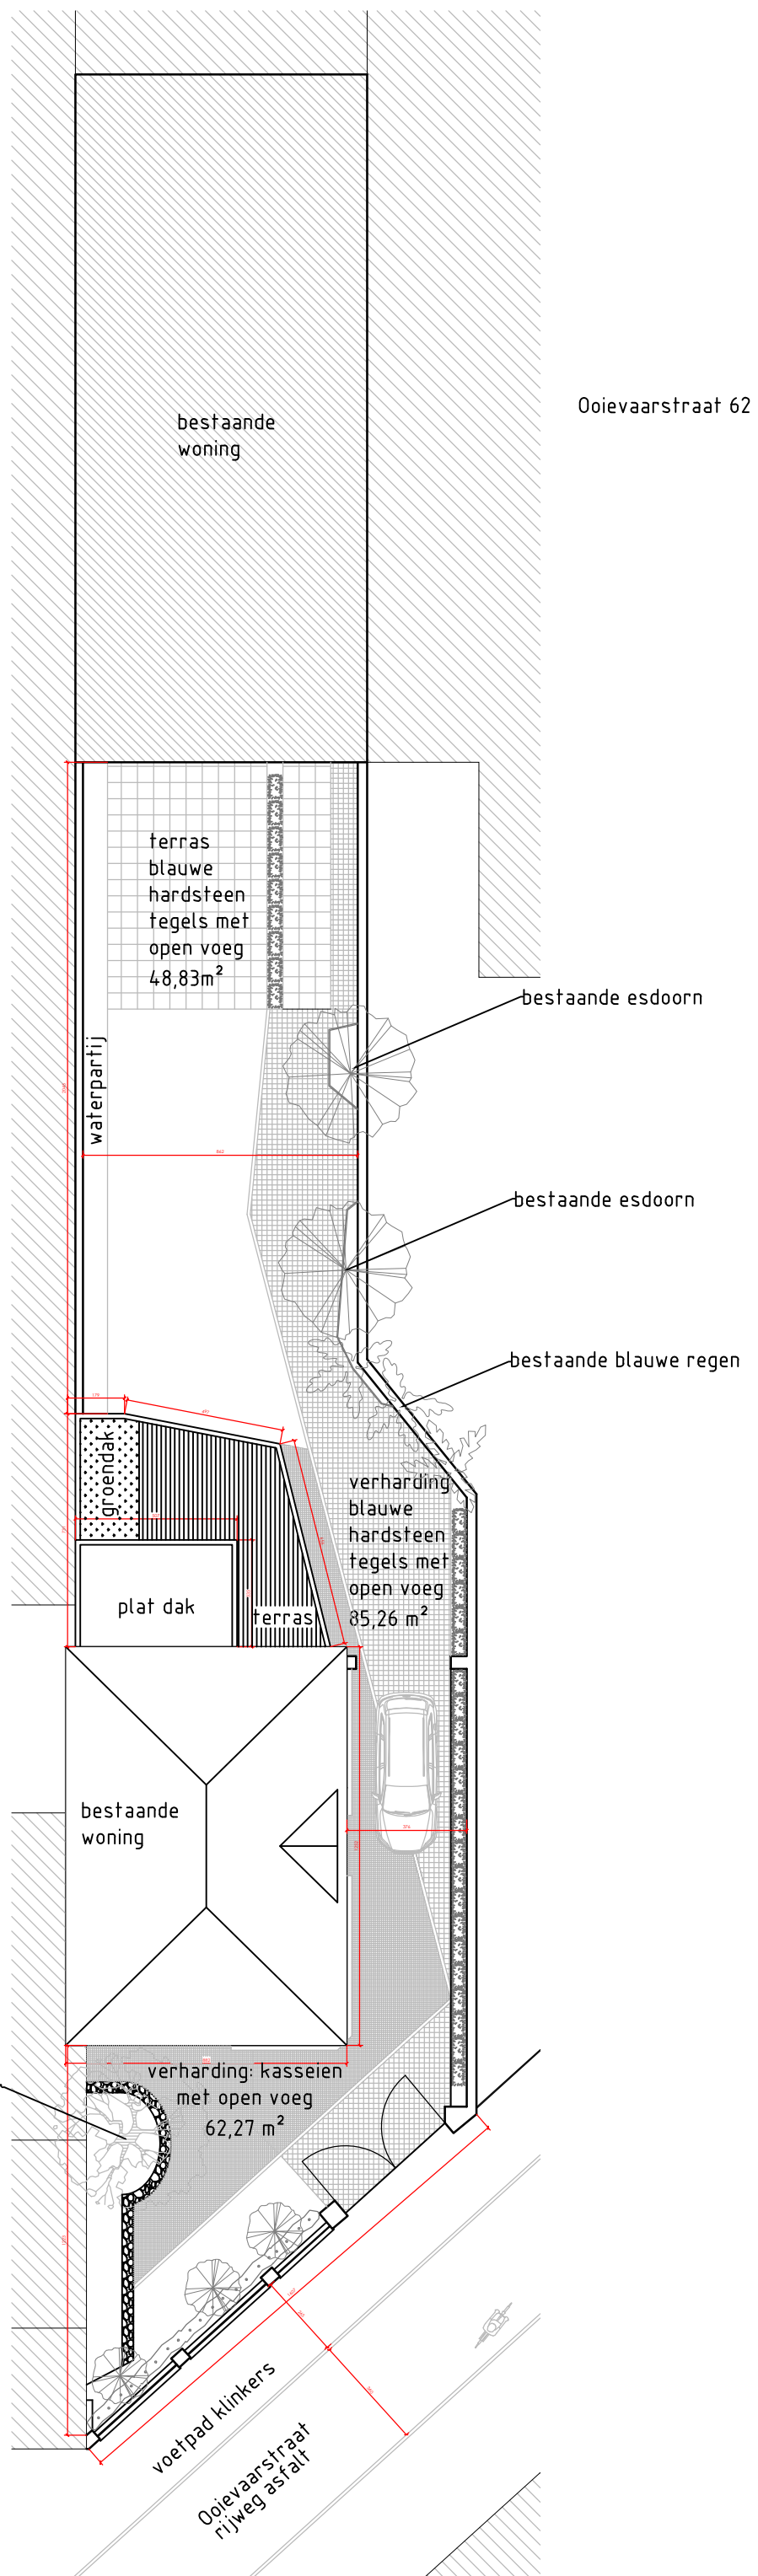

meubelfabriek
1 verdieping+gebogen dak

meibloemstraat 2
achterbouw woning: 1 verdiep

meibloemstraat 2
woning: 2 verdiepen+zadeldak

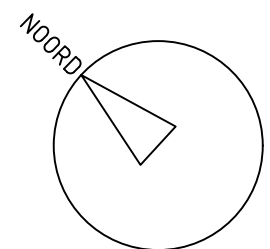

tekening is overgenomen van
vorige architect, Luc de Mey

inplantingsplan
schaal 1:200
ooievaarstraat 64

