


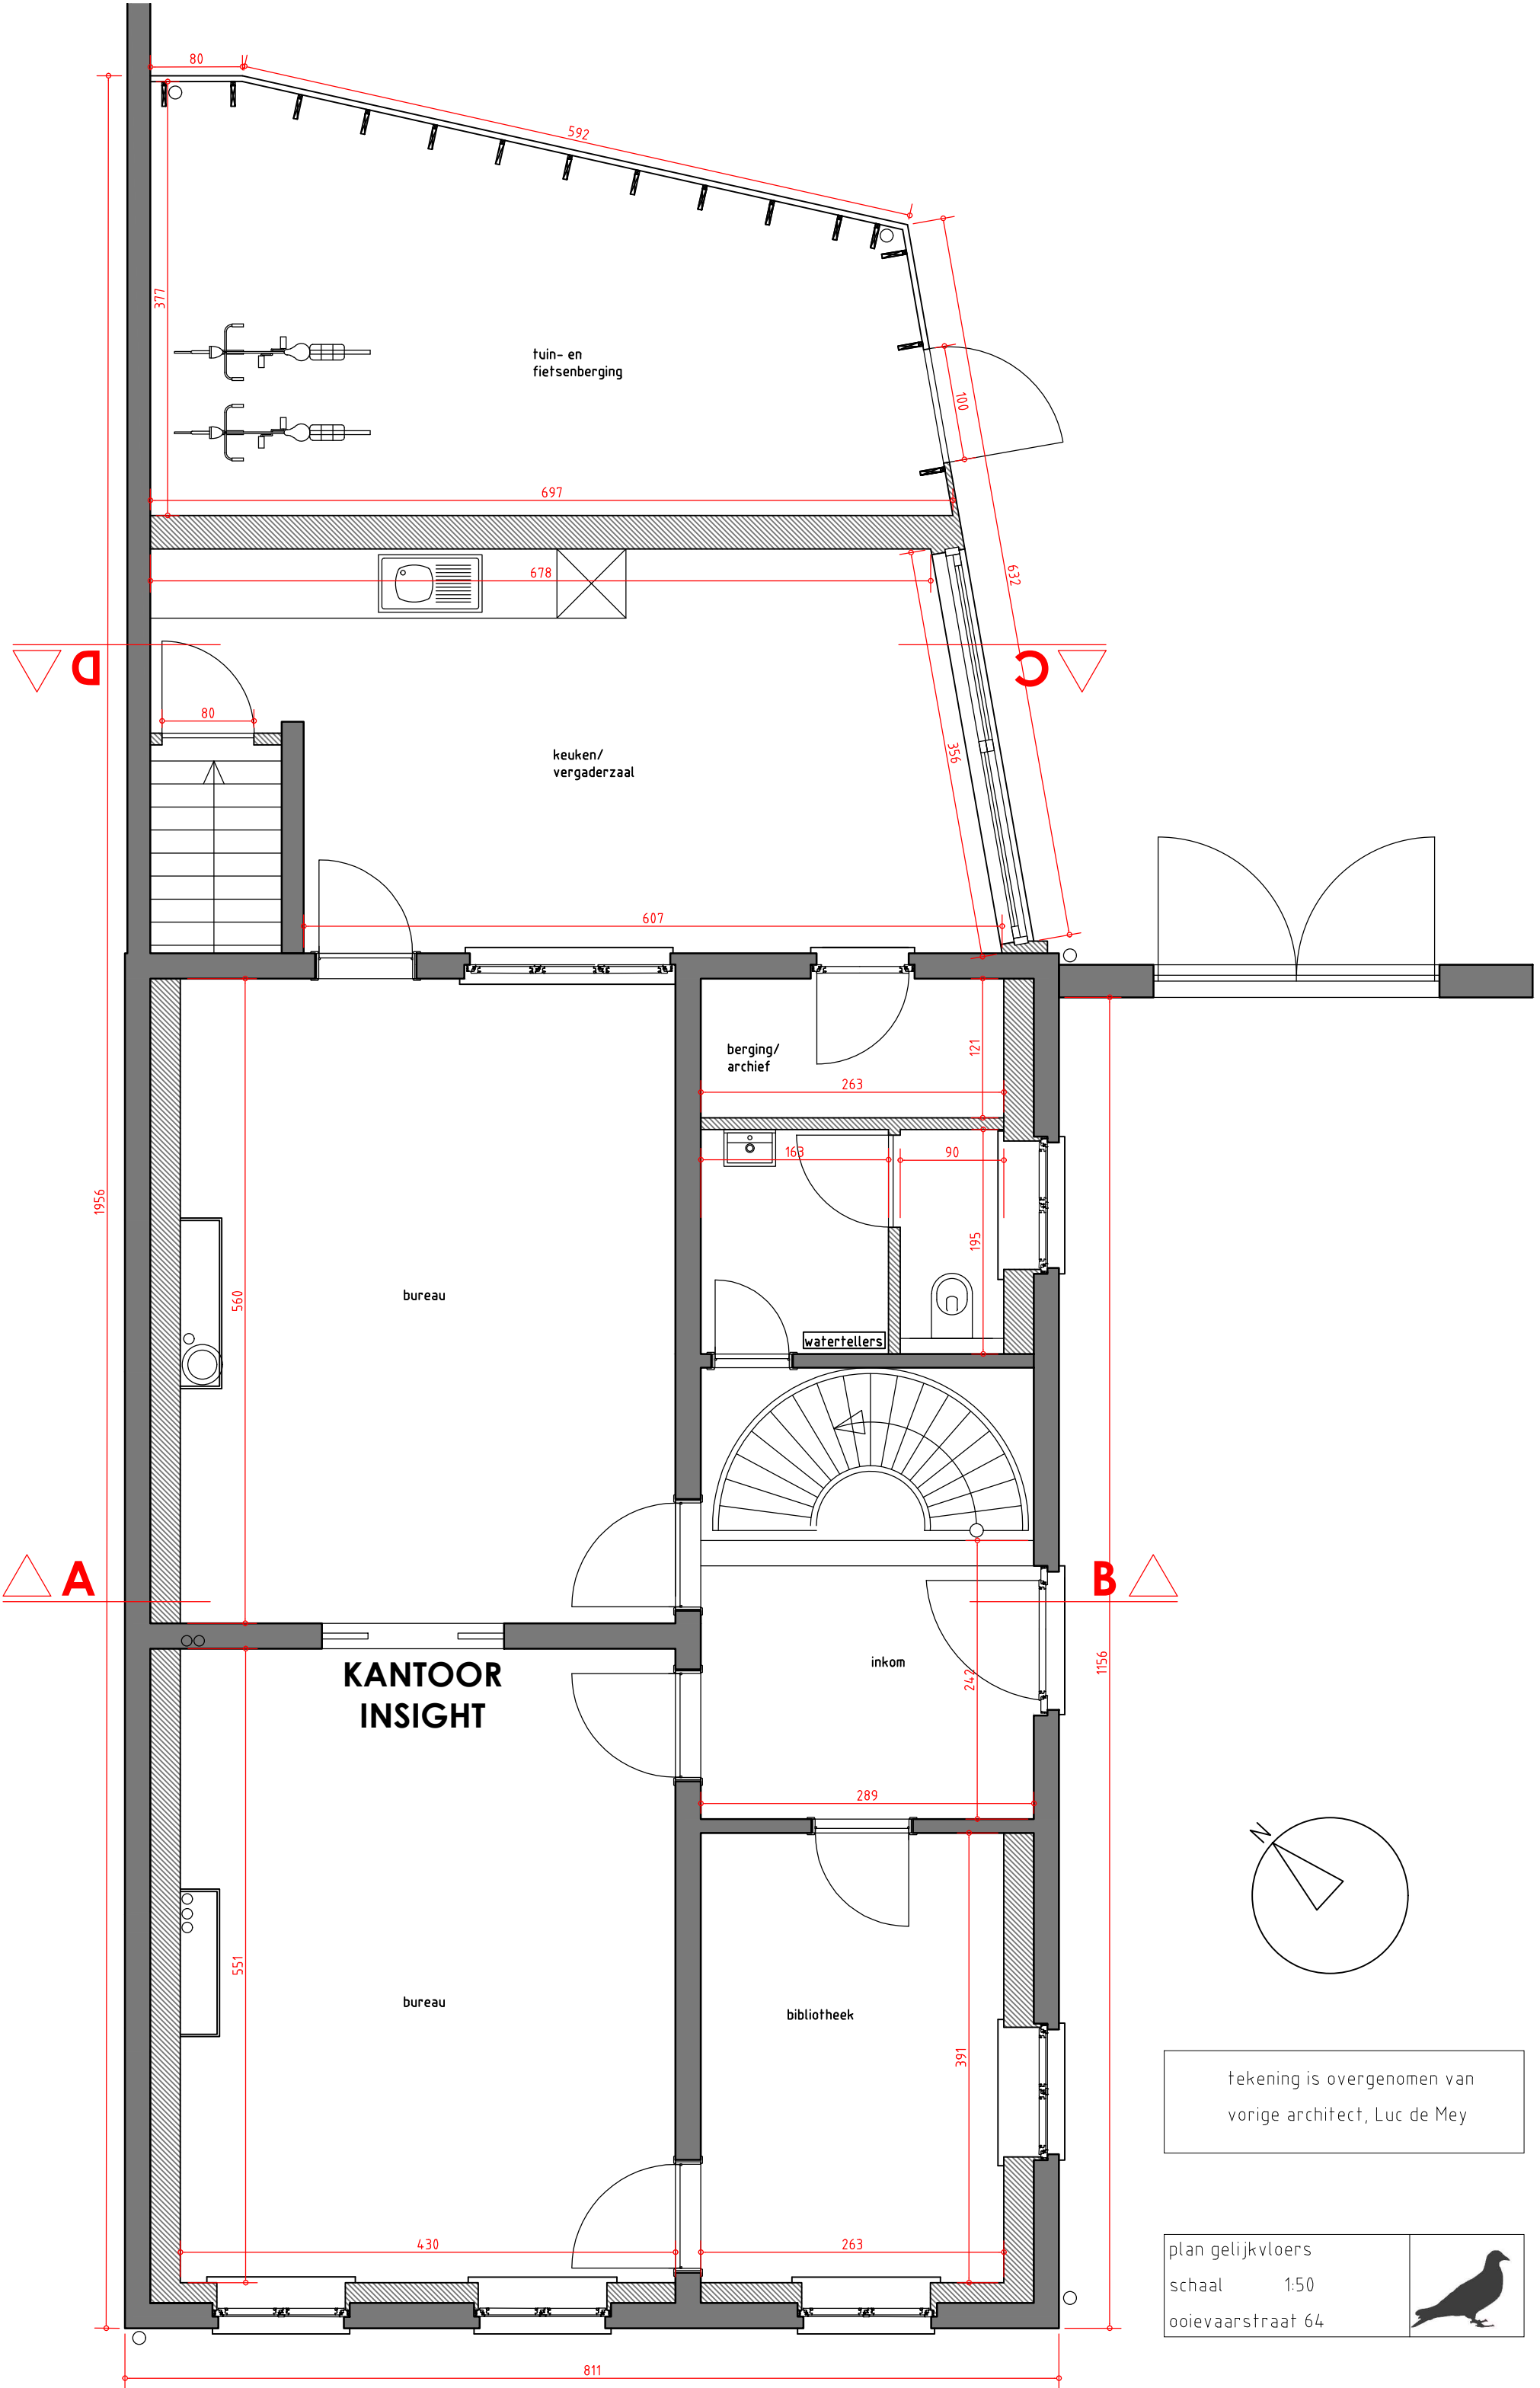

tekening is overgenomen van
vorige architect, Luc de Mey

plan gelijkvloers
schaal 1:50
ooievaarstraat 64

