


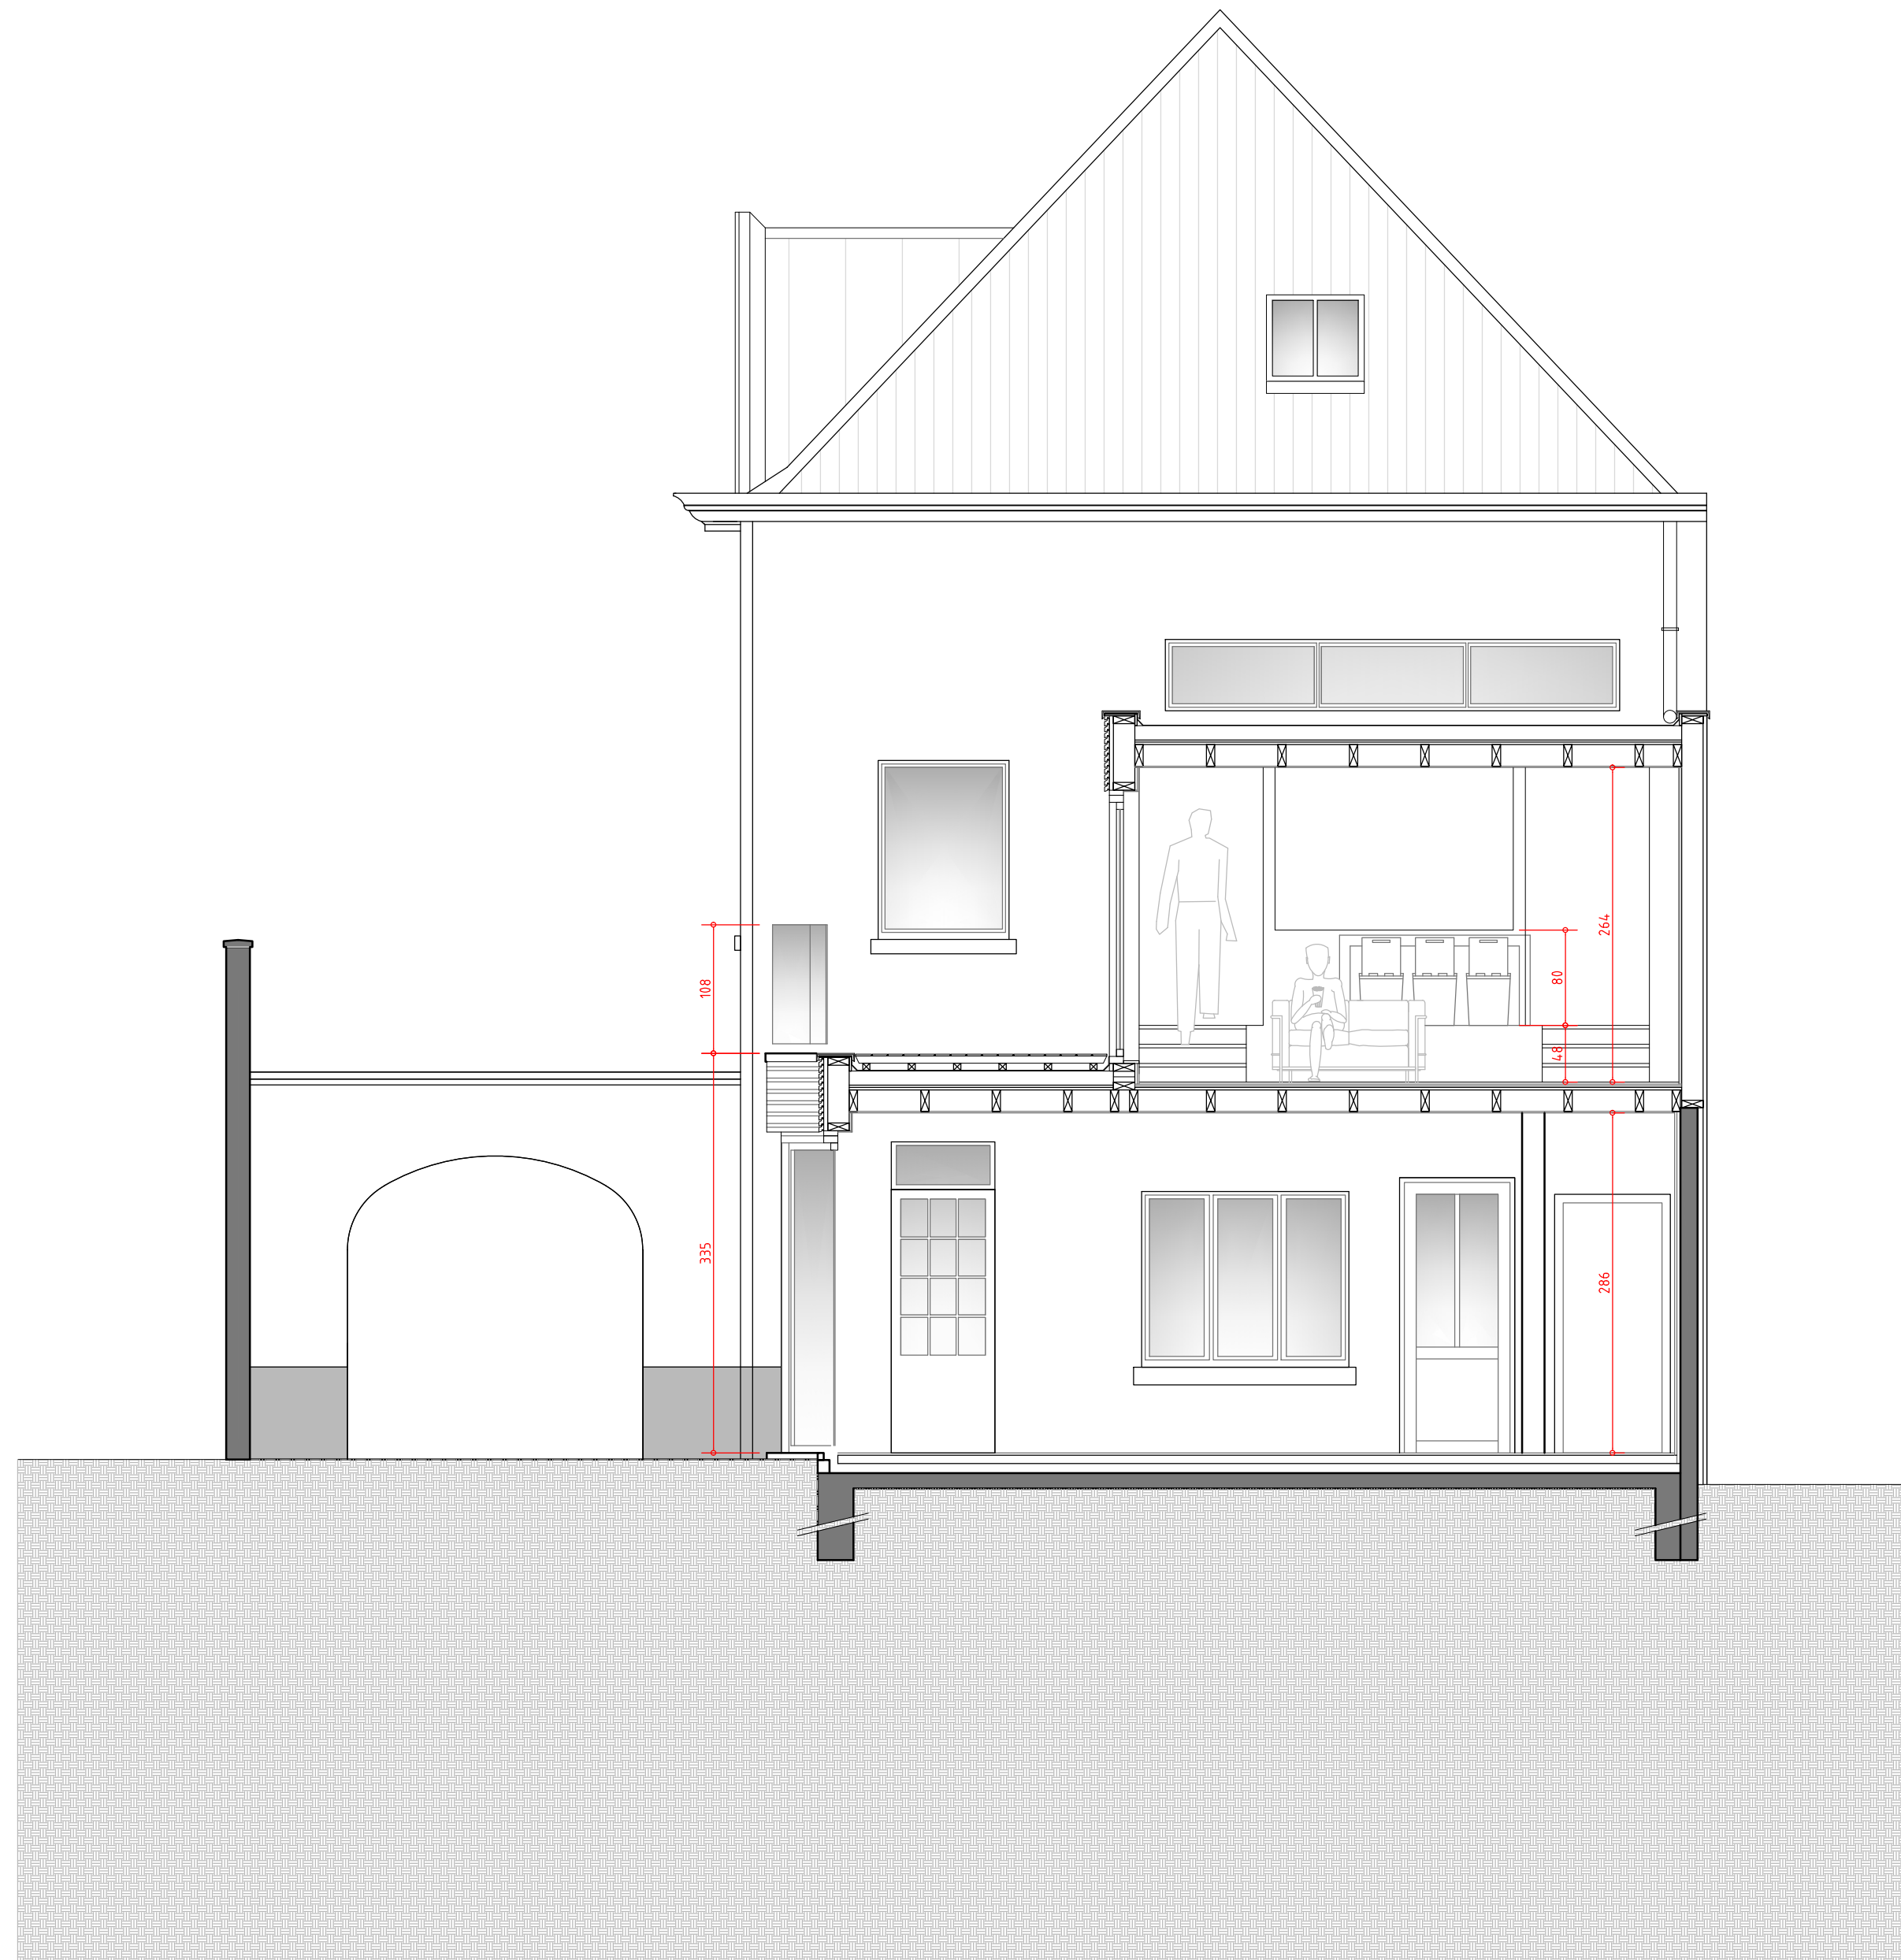

tekening is overgenomen van
vorige architect, Luc de Mey

snede CD
schaal 1:50
oolevaarstraat 64

