


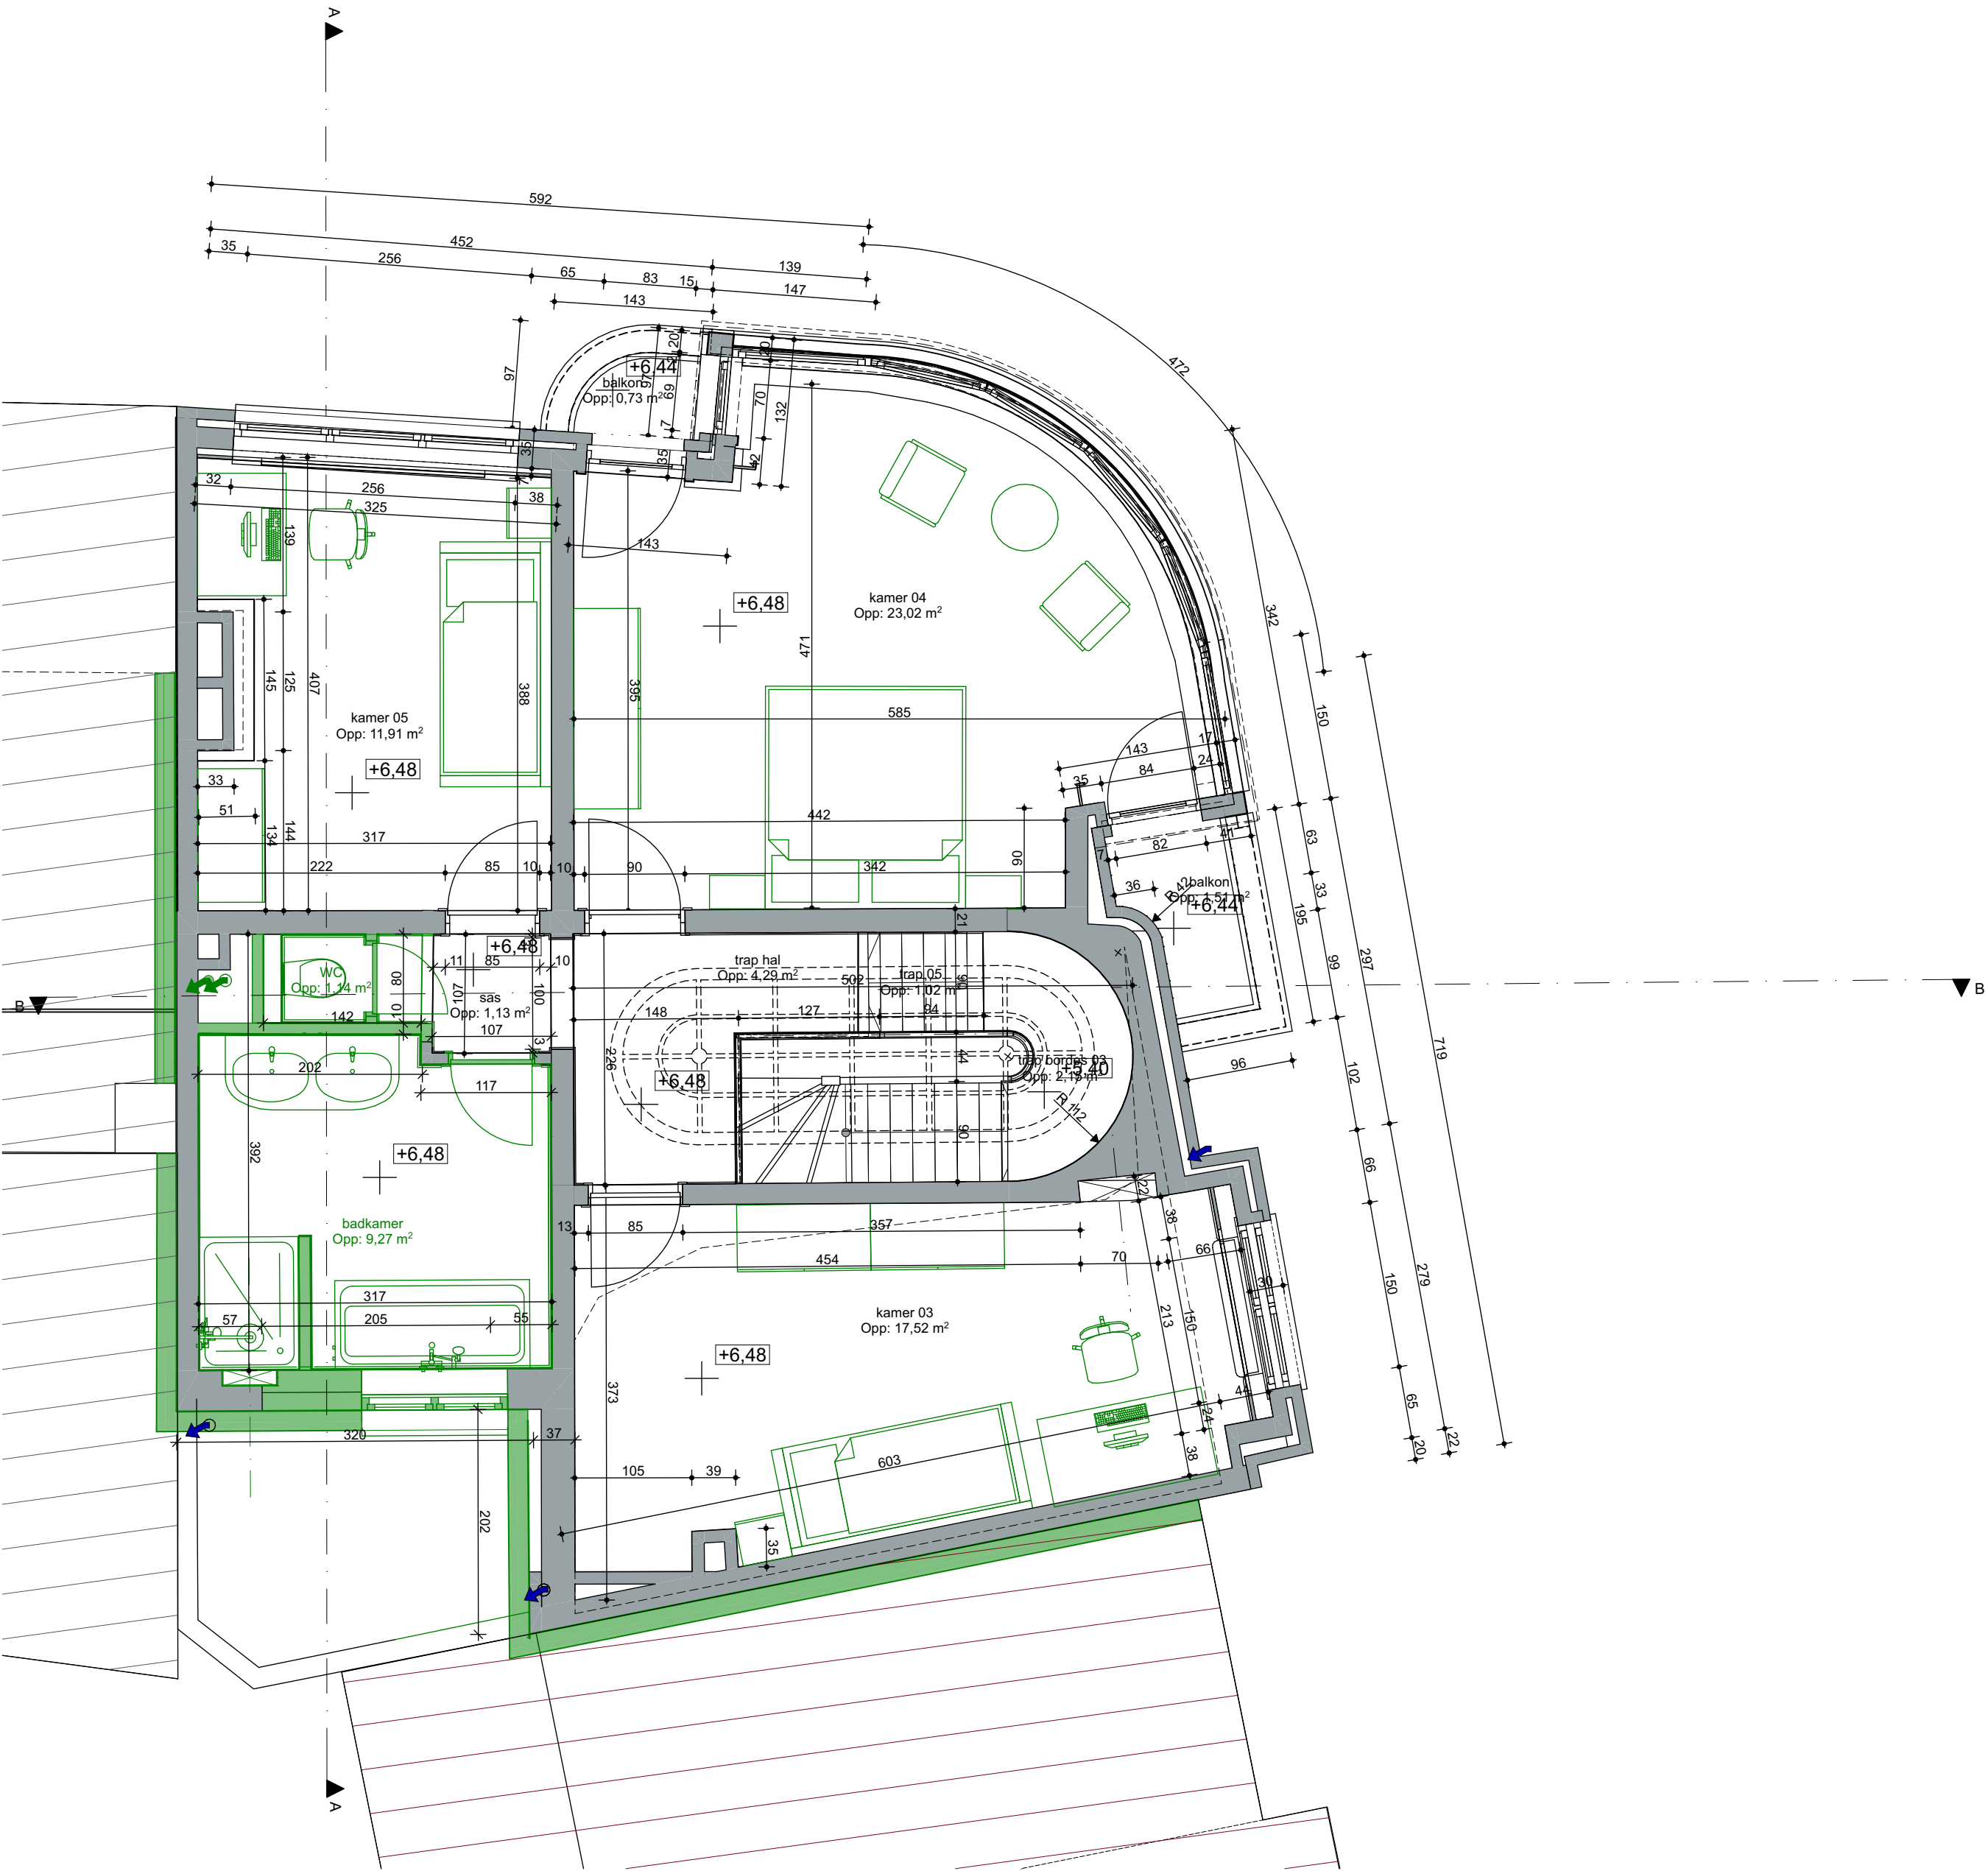

2. 2e verdieping 1:50

ZIE BIJZONDERE  
VOORWAARDE(N)

**ROTS** ARCHITECTUUR bv

DOSSIER: 25178 - Sportstraat - De groene Beuk

provincie Oost-Vlaanderen  
gemeente Gent  
straat Sportstraat 225  
kadaster Afdeling 9, Sectie I, Perceelnummer 0211/00H004

renovatie rijwoning

OMGEVINGSVERGUNNING AANVRAAG

ARCHITECT  
R O T S architectuur bv  
Arch. Pascal Dejaegher  
Meulesteedsesteenweg 93  
Gent  
pascal@rotsarchitectuur.be  
09/233 41 78

2e verdieping

Alle afmetingen en gegevens op dit plan voor gewapend beton of staal, hetzij vloeren, balken, pijlers, funderingen of kolommen verwijzen naar de betonstudie die de juiste maten en uitvoeringswijze zal aangeven. Alle maten moeten ter plaatse nagemeten worden.  
Afmetingen van openingen in vloerplaten of muren bedoelt als doorgang van technieken zijn enkel en alleen ter titel van inlichting. Enkel de tekeningen van de studiebureaus of technici zijn rechtsgeldig.  
Alle meubilair, huishoudtoestellen en sanitaire toestellen zijn ter titel van informatie.

2e verdieping - 1:50  
04 Te bouwen onderdelen

| BLAD    | DATUM      | TYPE PLAN | FASE DOSSIER                 | SCHAAL |
|---------|------------|-----------|------------------------------|--------|
| P_N_13_ | 10/06/2026 | BA        | OMGEVINGSVERGUNNING AANVRAAG | 1:50   |