


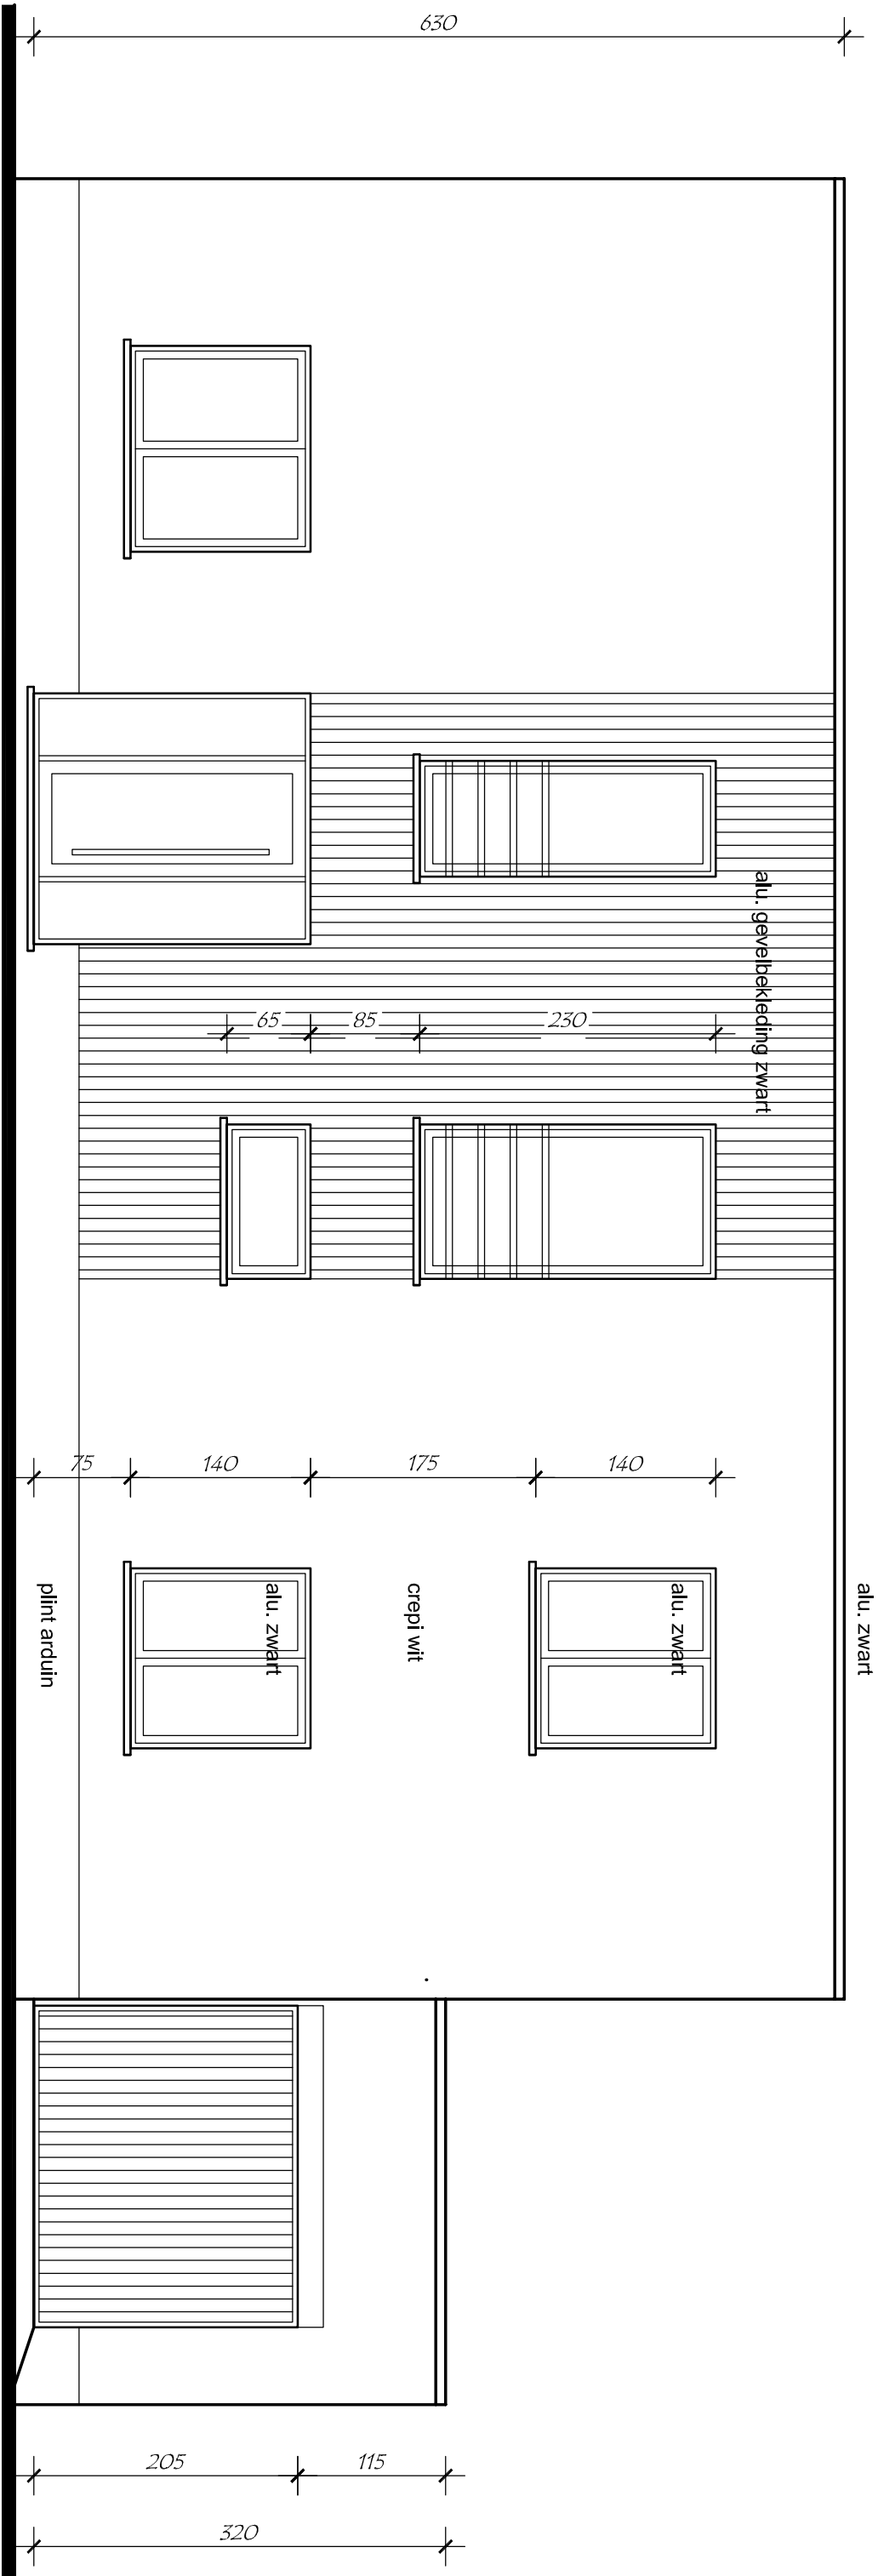

GEVEL RECHTS 1/50



Nieuw