


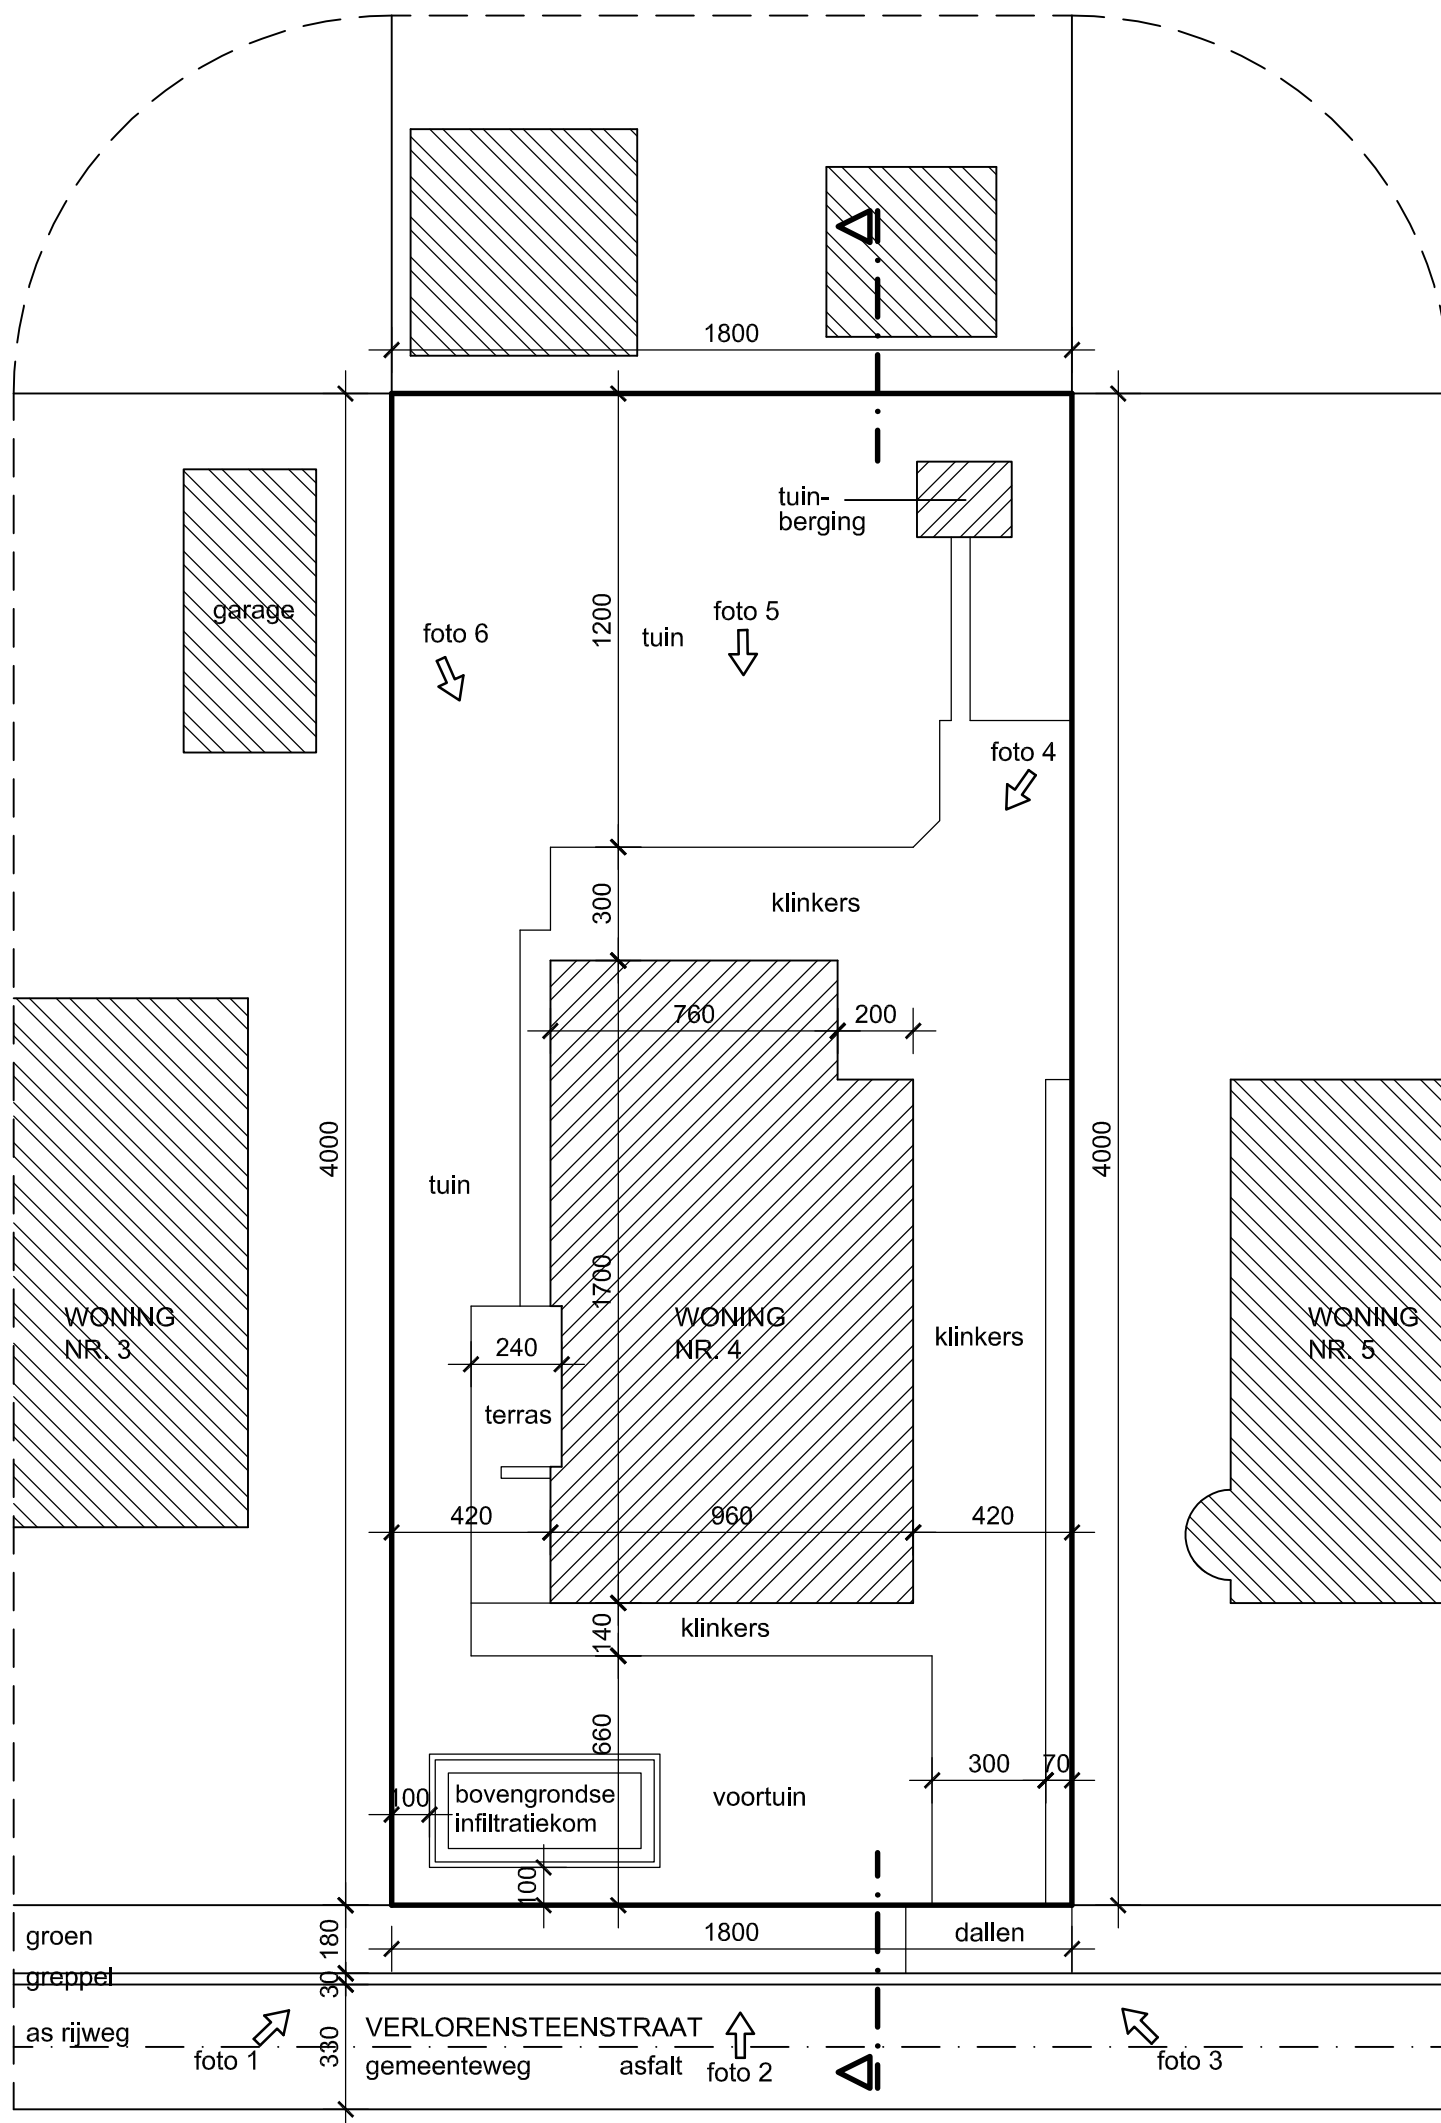


ALLE NUTSLEIDINGEN AANWEZIG

INPLANTING  
schaal 1/200



Nieuw

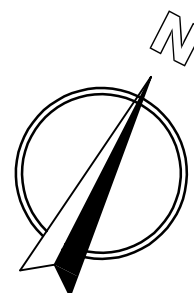

**ZIE BIJZONDERE  
VOORWAARDE(N)**