



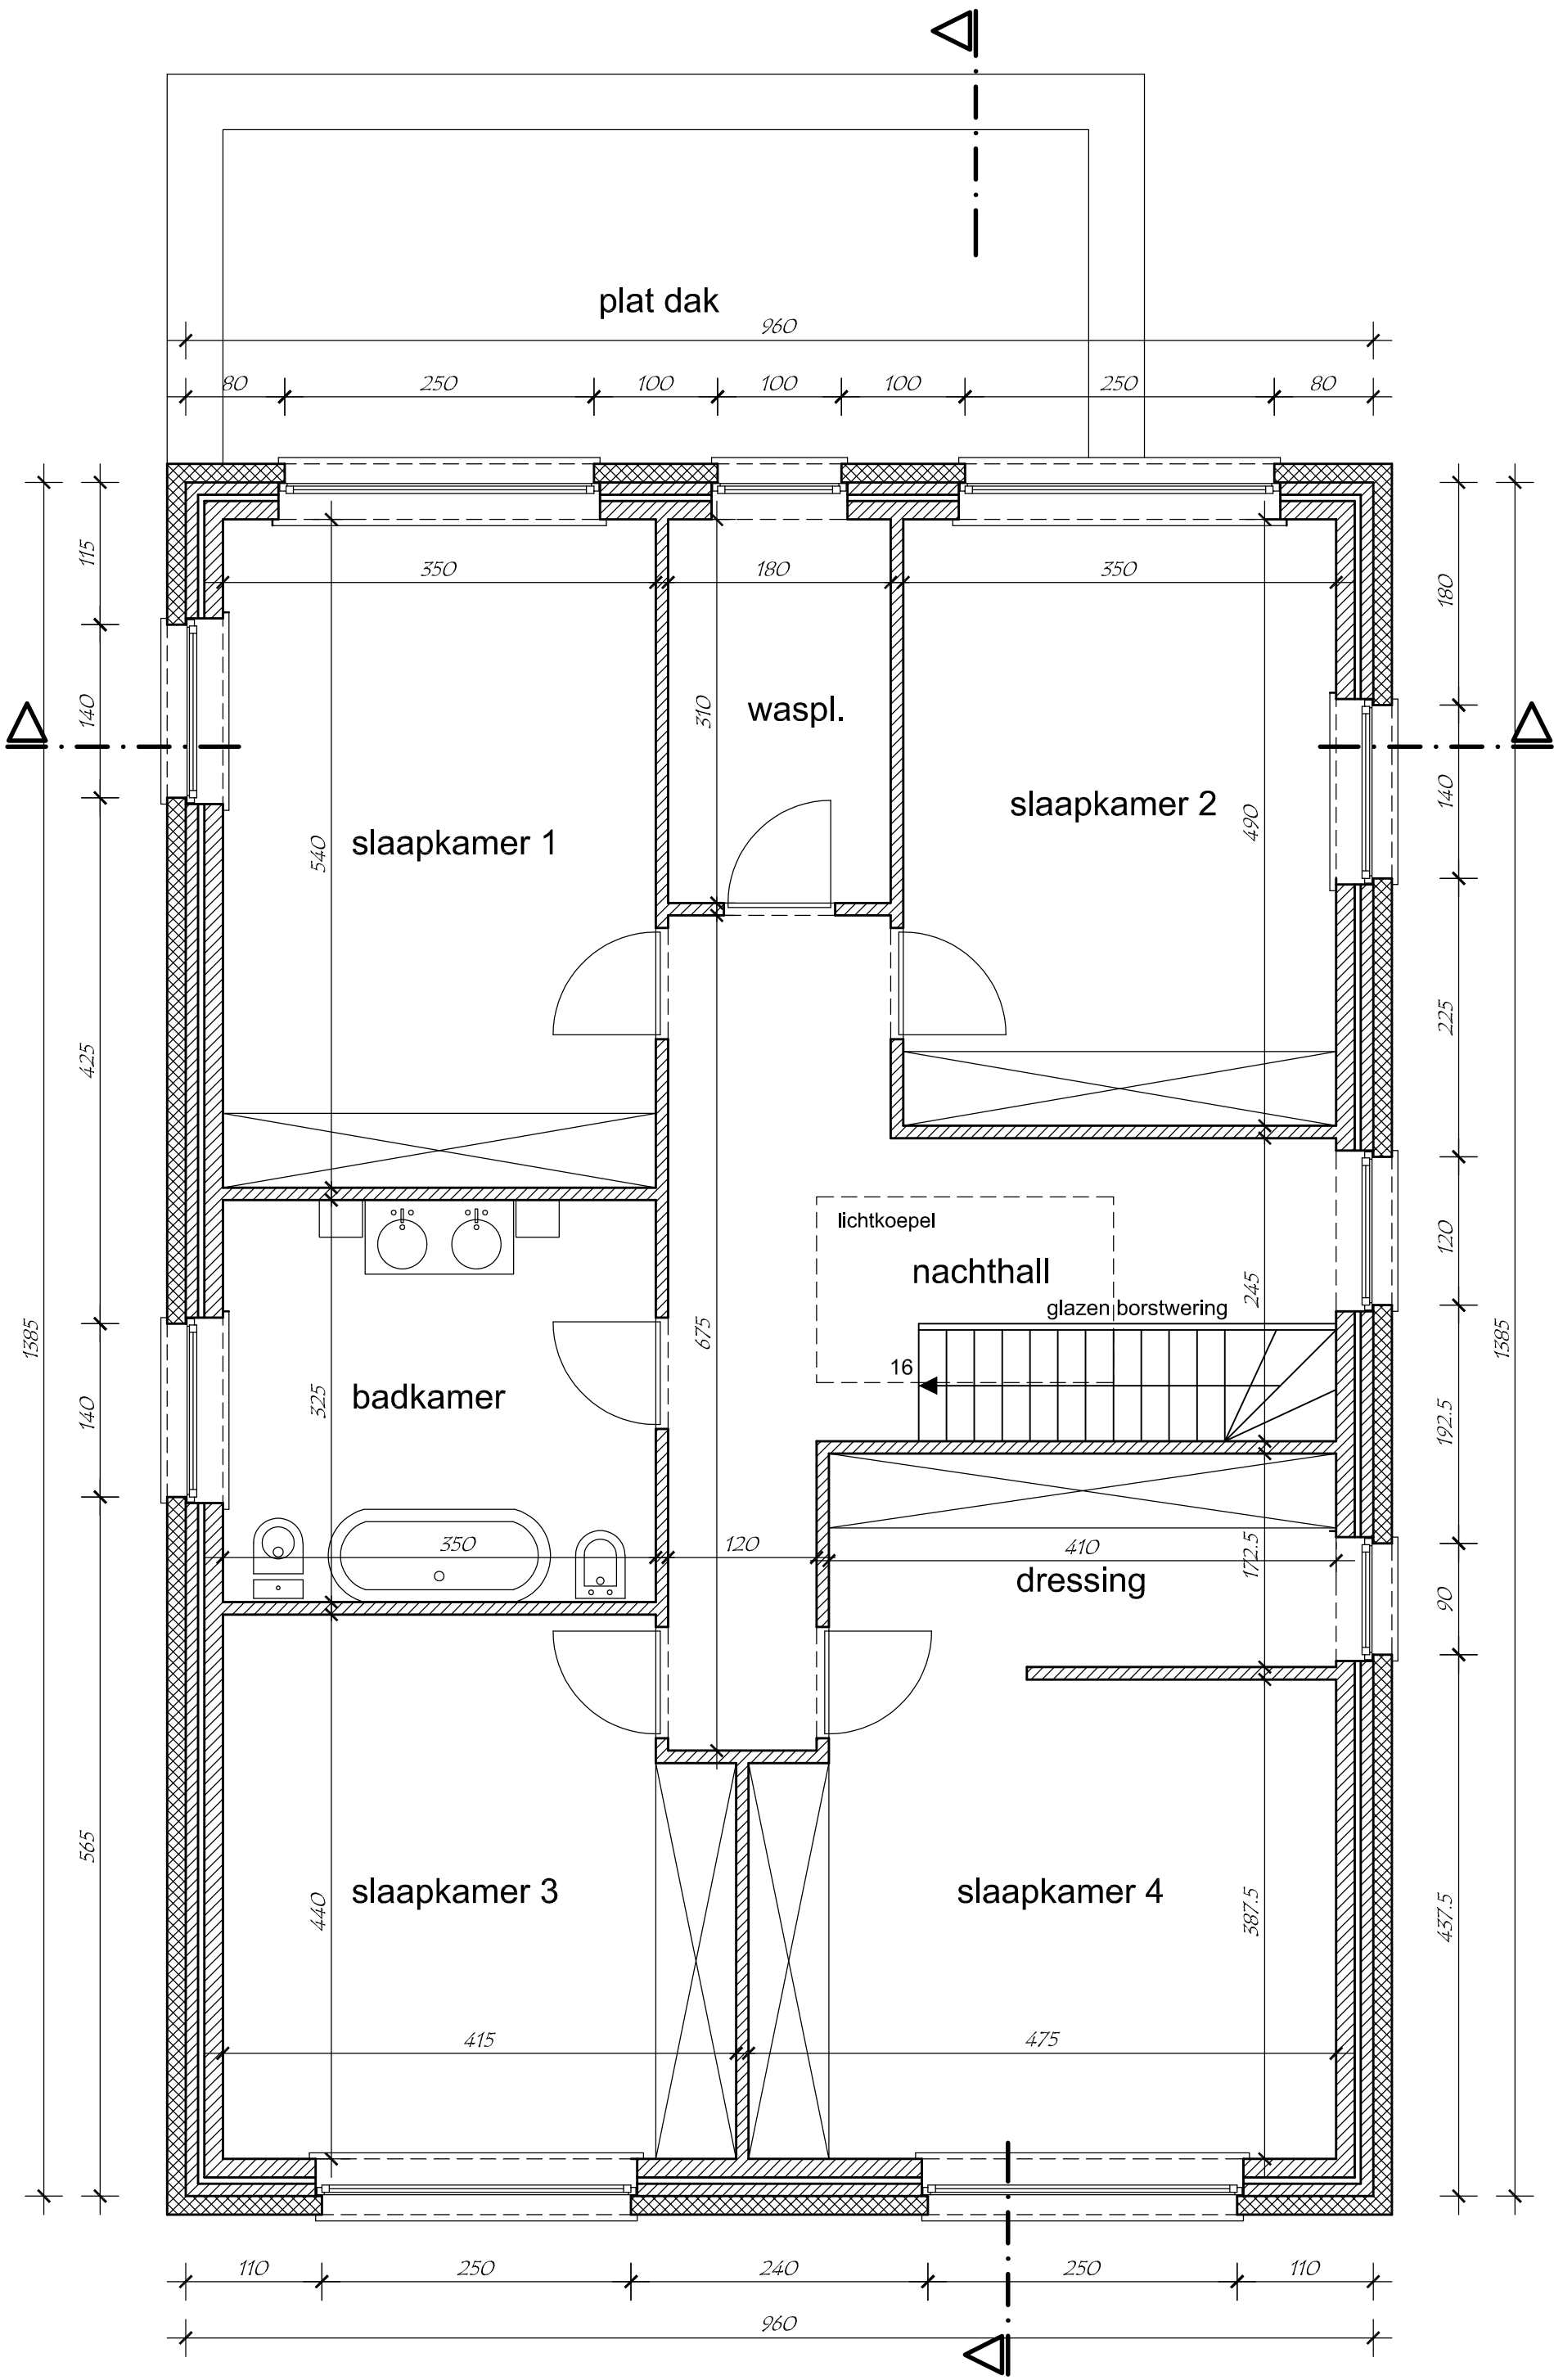

VERDIEPING 1/50

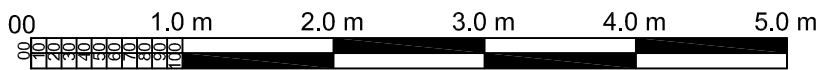

Nieuw