


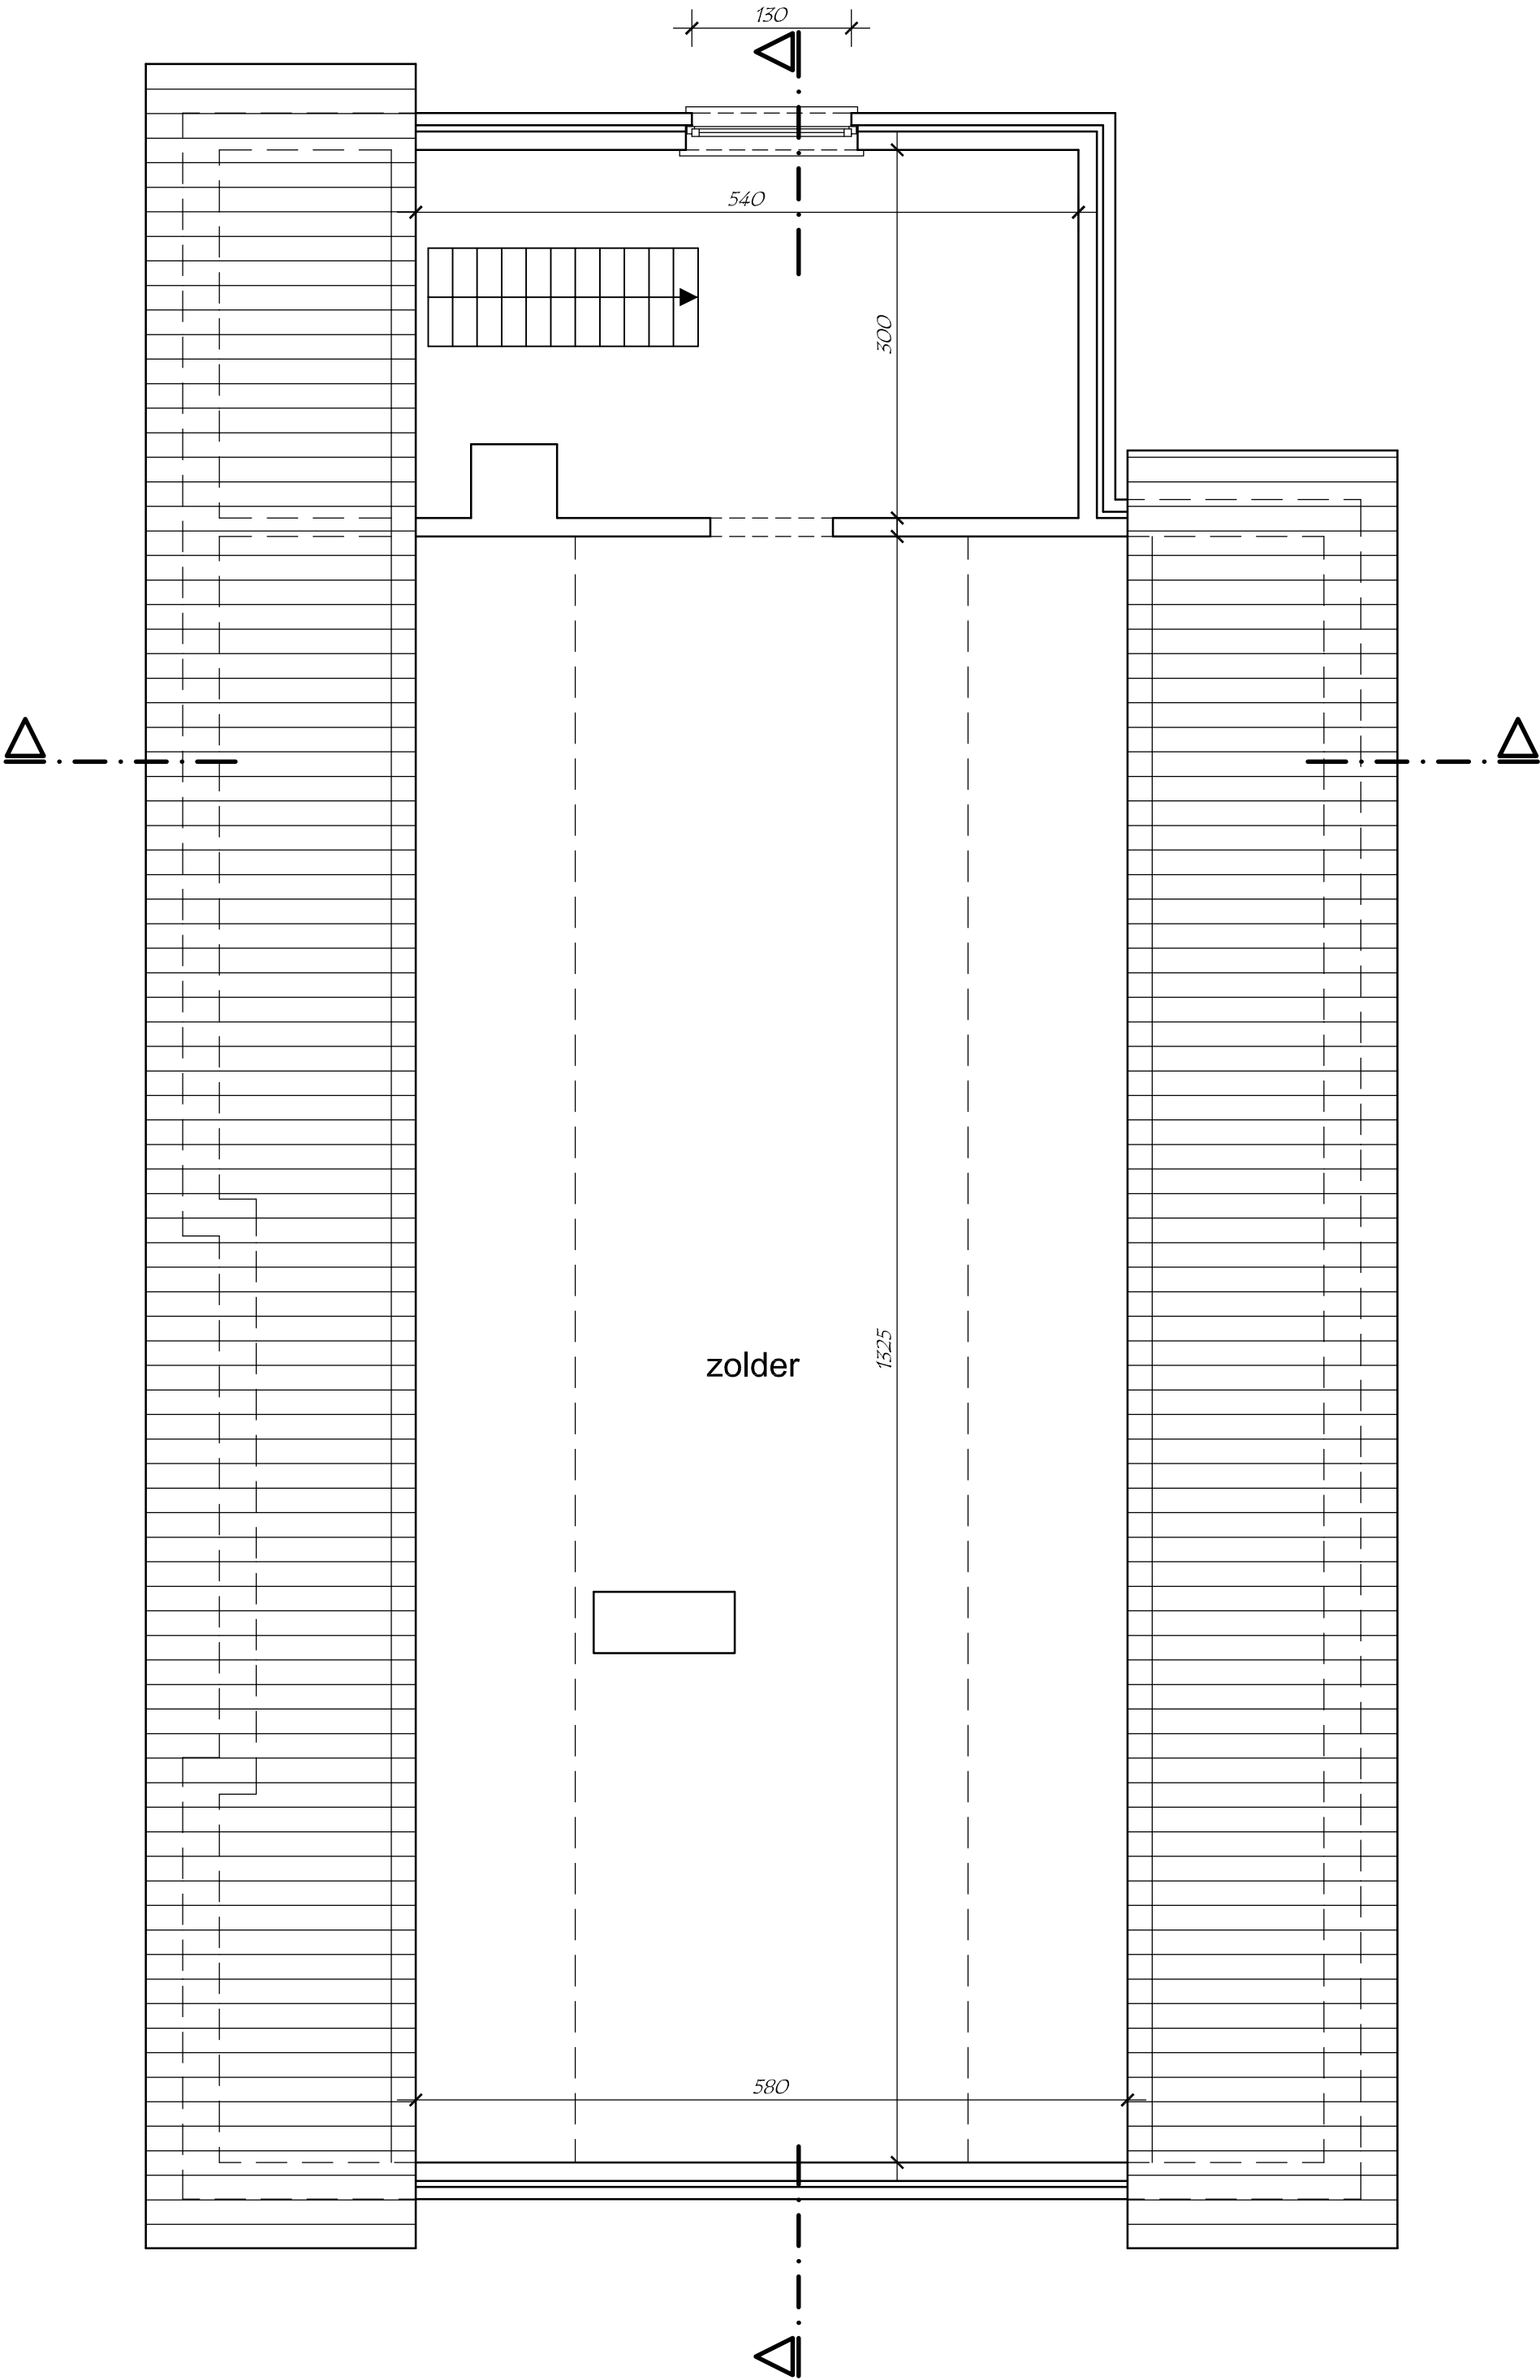

VERDIEPING 1/50



Bestaand