


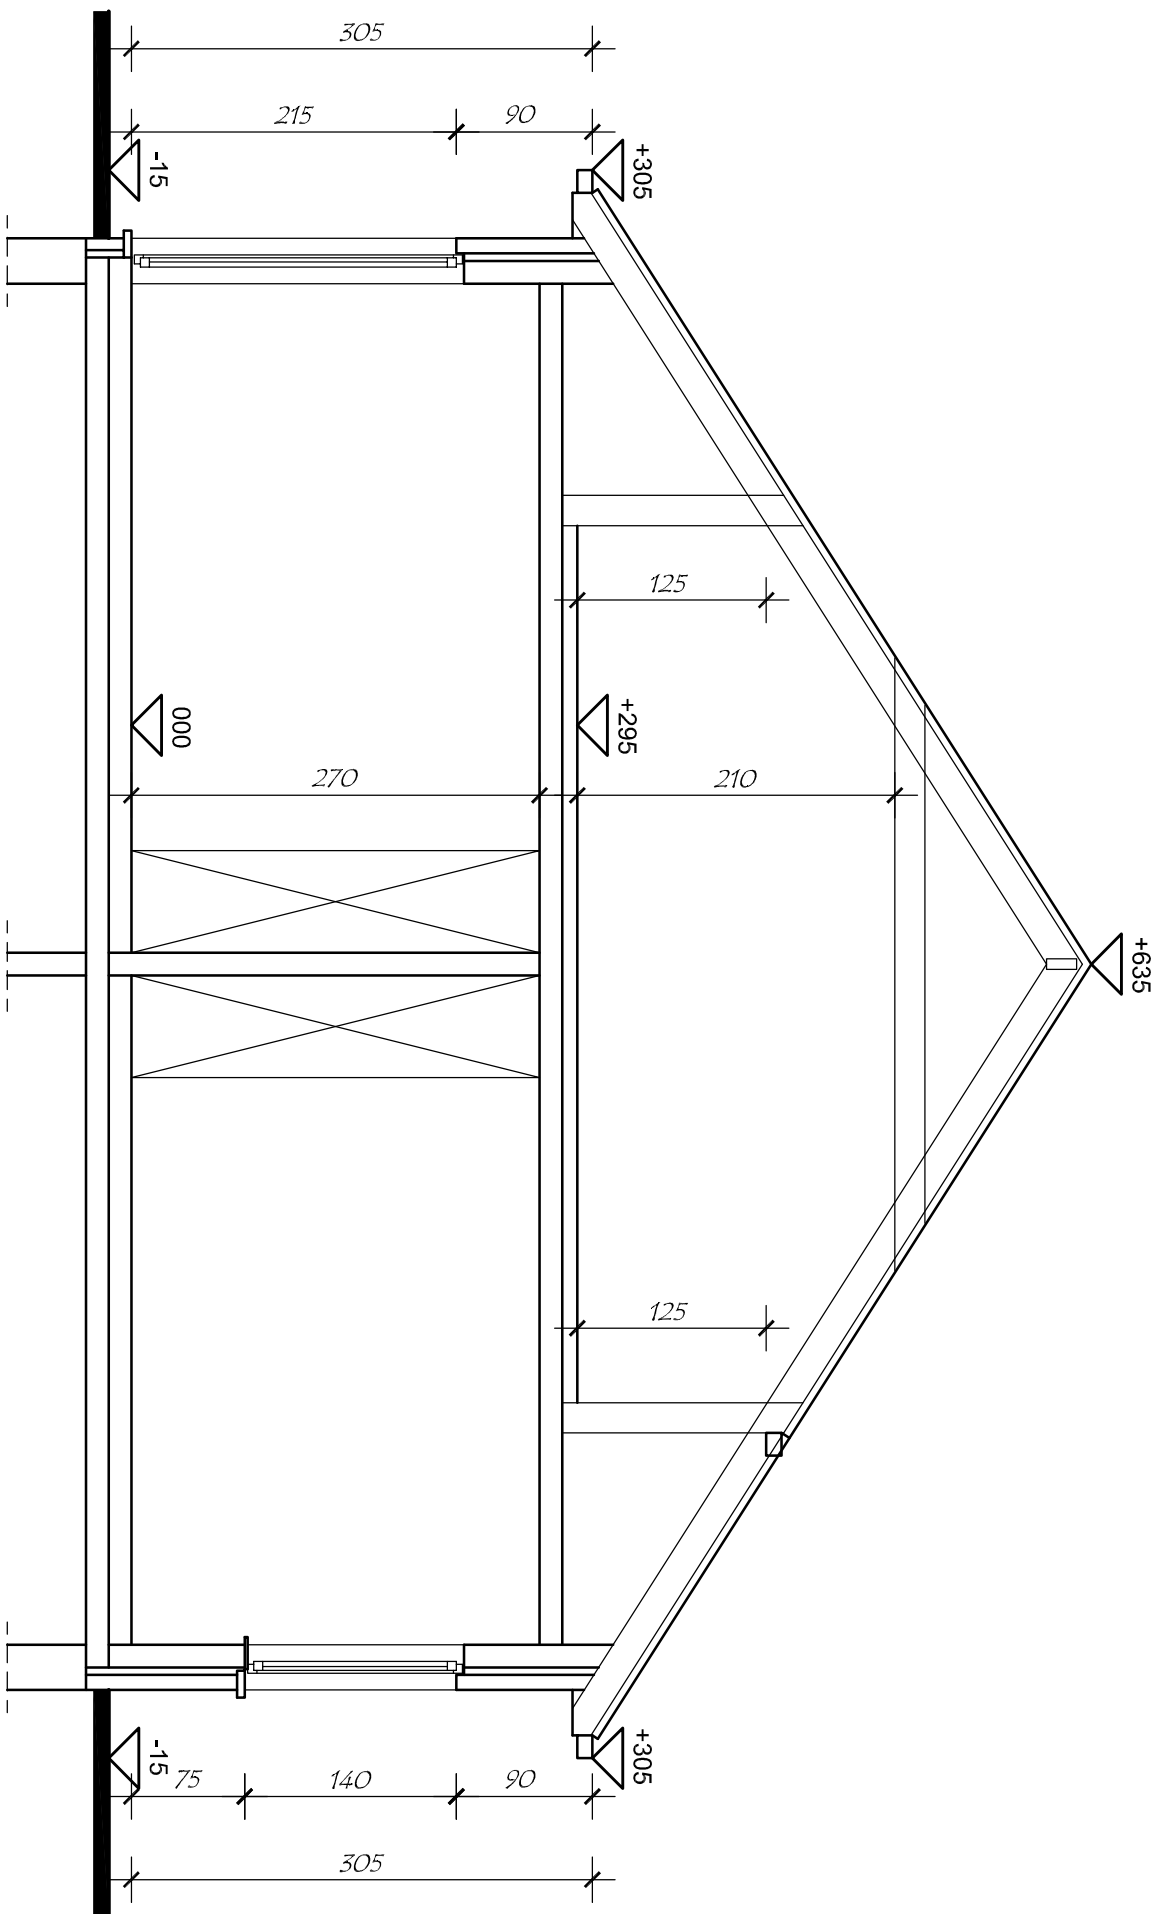

DWARSDOORSNEDE 1/50



Bestaand