


ZIE BIJZONDERE
VOORWAARDE(N)

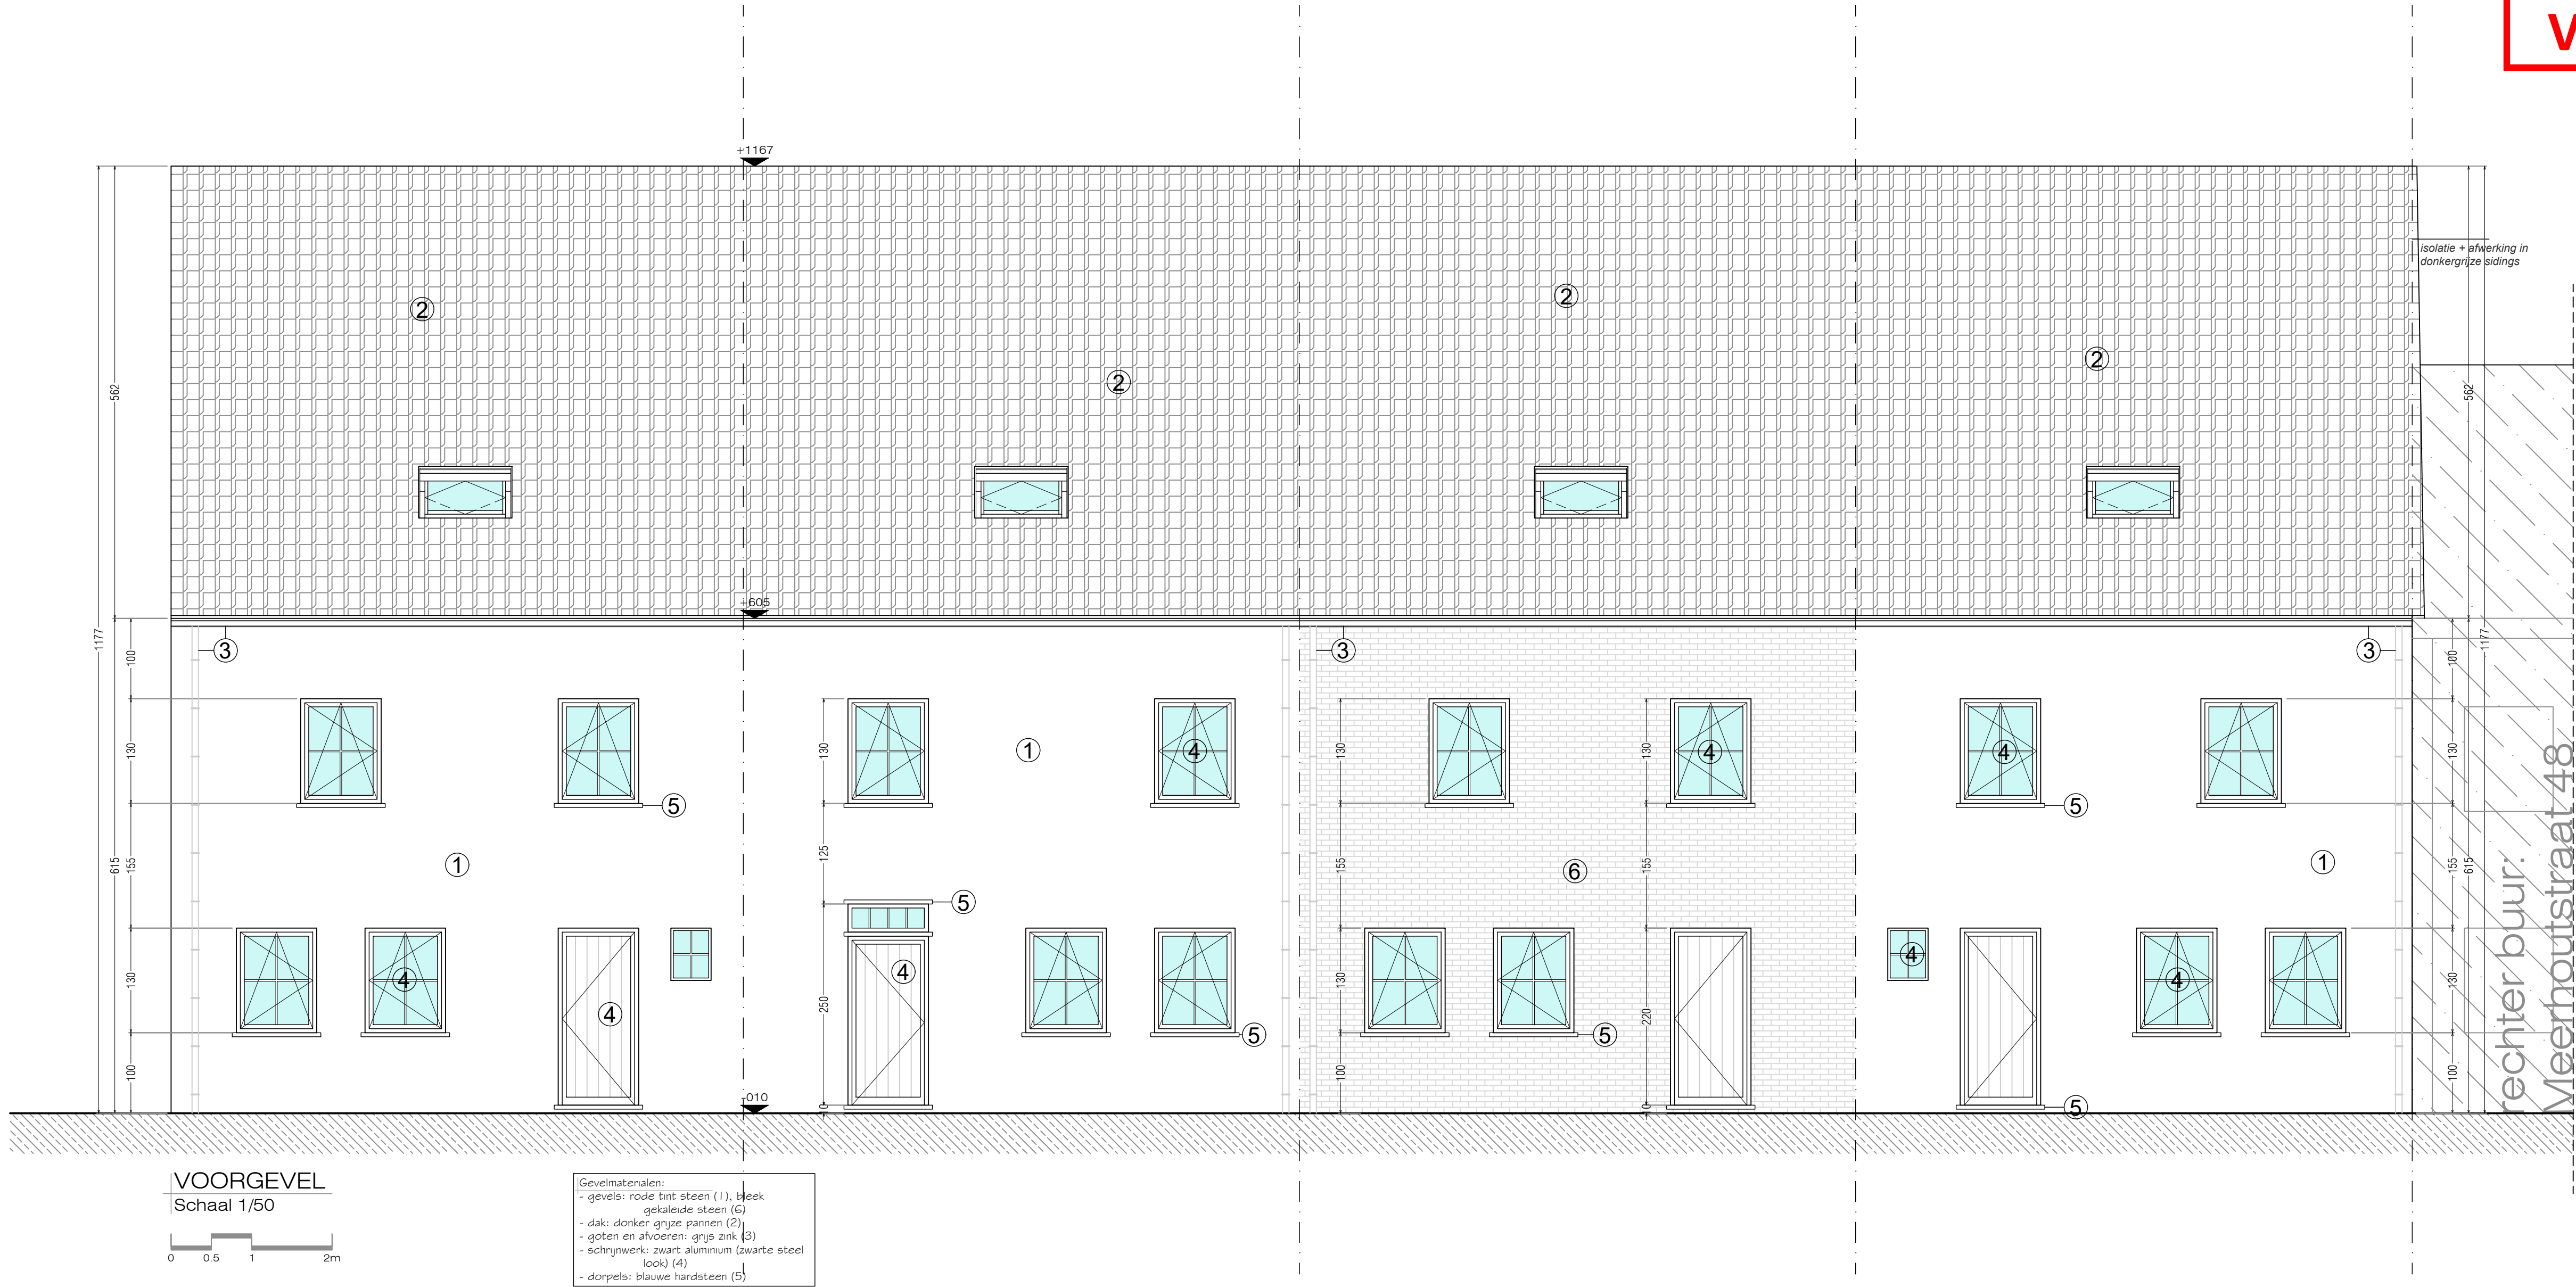

Gevelschema:	BA_woning lot2-5_G_N_01_voorgevel	Dossiernr.: 26.031	getekend door: ez
		Datum: februari 2026	
	ARCHITECTUURPRAKTIJF OORDELMAN & DE VRIES	Schaal: 1/50	
	Ontwerper: Oet-Vlaanderen	Gemeente: 9911 Gent	
	Ligging: Meerhoutstraat 50		
Kadaster: Ald. 17, Sec. B, Nr(s). 990n, 990m, 988k	Ontwerp: bouwen van 5 woningen na het slopen van de bestaande woning		