


ZIE BIJZONDERE
VOORWAARDE(N)

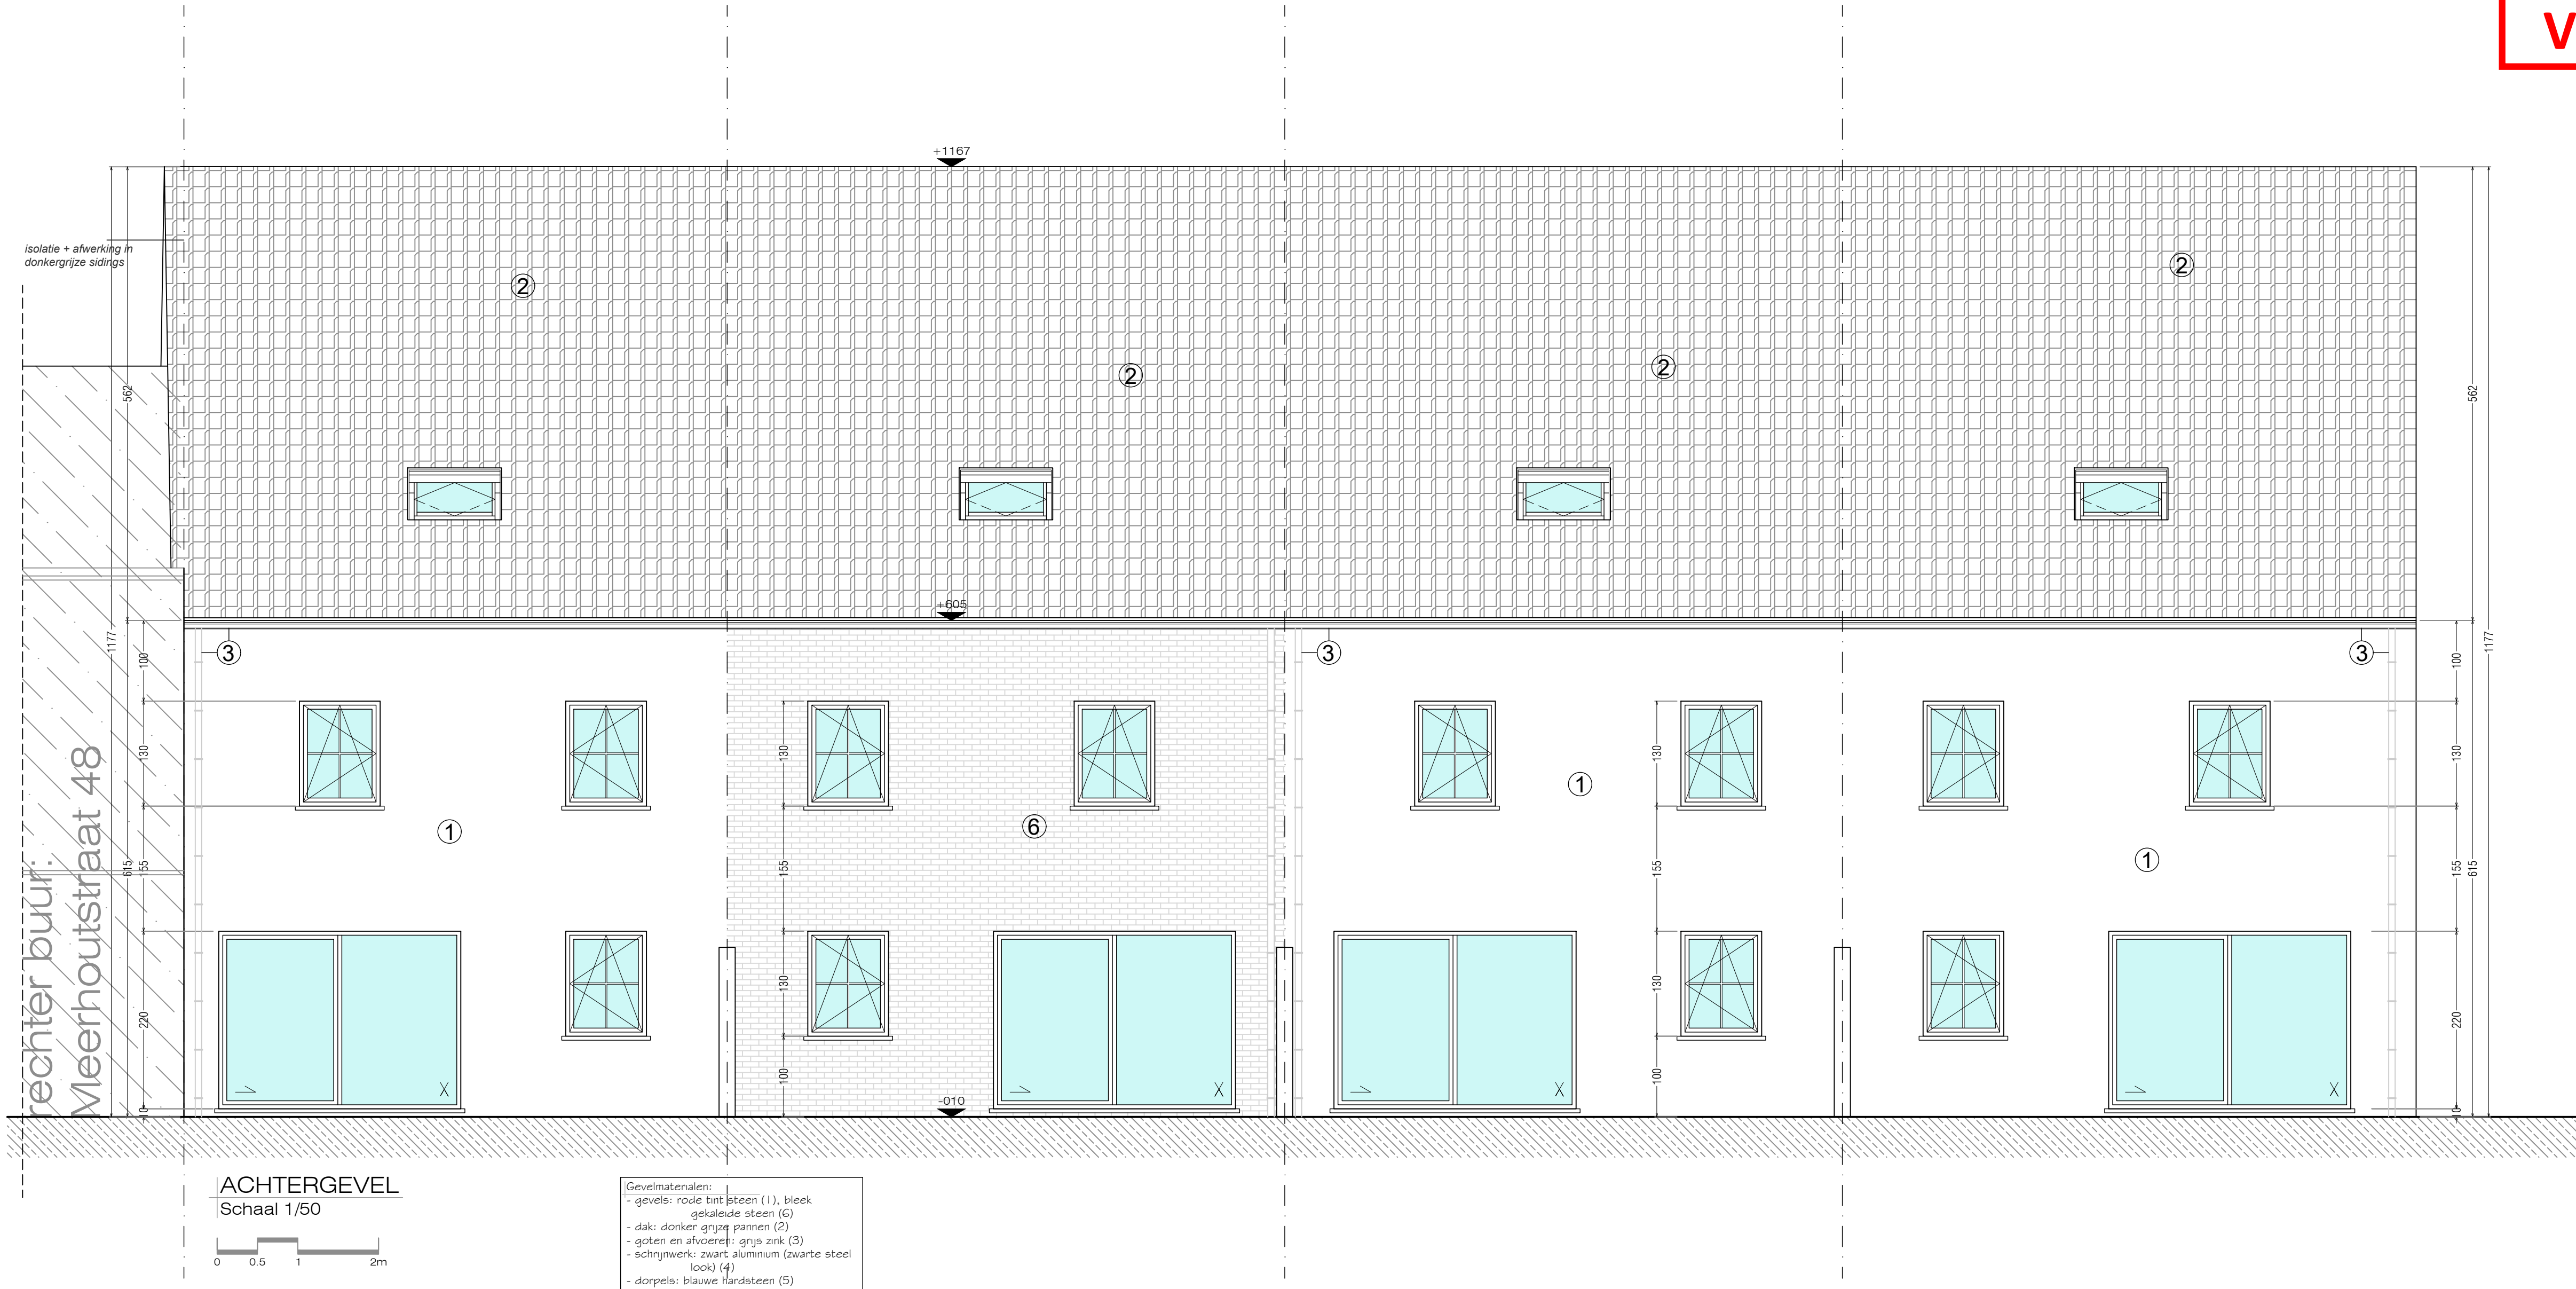

Gevelschema: ↓ ACHTERGEVEL	 AKRO NOVA ARCHITECTUURPRAKTIJKE ZUIDSTRAAT 41 • 3000 HERENBOESCHOUWEN LIEFDELIJKE STRAAT 42 • 3000 HERENBOESCHOUWEN 033 350 0000 www.akro-nova.be	BA_woning lot2-5_G_N_03_achtergevel	getekend door: ez
		Dossiernr.: 26.031 Datum: februari 2026 Schaal: 1/50 Provincie: Oost-Vlaanderen Gemeente: 9041 Gent Ligging: Meerhoutstraat 50 Ontwerp: bouwen van 5 woningen na het slopen van de bestaande woning	