

Gent 17de afdeling
Sectie B



988K/dl, 990M, 990N.

Te bouwen woningen

ZIE BIJZONDERE
VOORWAARDE(N)

Aanplanten nieuwe bomen
Er moeten minimaal 3 hoogstammige bomen (HS 10/12) van derde grootte worden geplant tenminste 2 m van de perceelsgrens en in het eerstvolgende plantseizoen na de bouw.

Opritten
Er zal slechts één oprit met een breedte van maximum 3 meter op het openbaar domein worden toegestaan voor lot 1, dit is de bestaande oprit. Er zal slechts één oprit met een breedte van maximum 3 meter op het openbaar domein worden toegestaan voor lot 2, dit is de bestaande oprit.

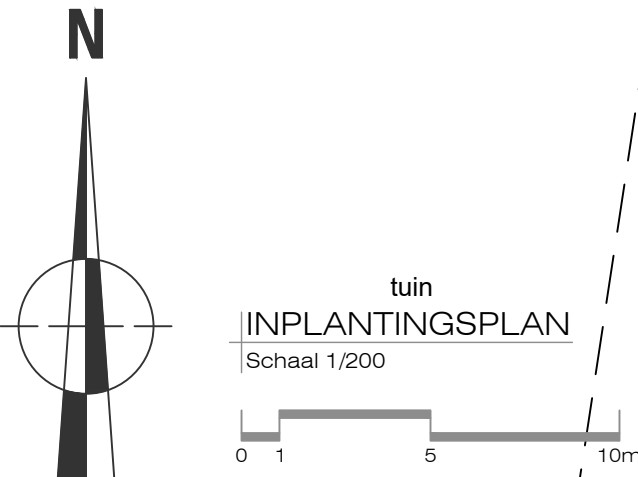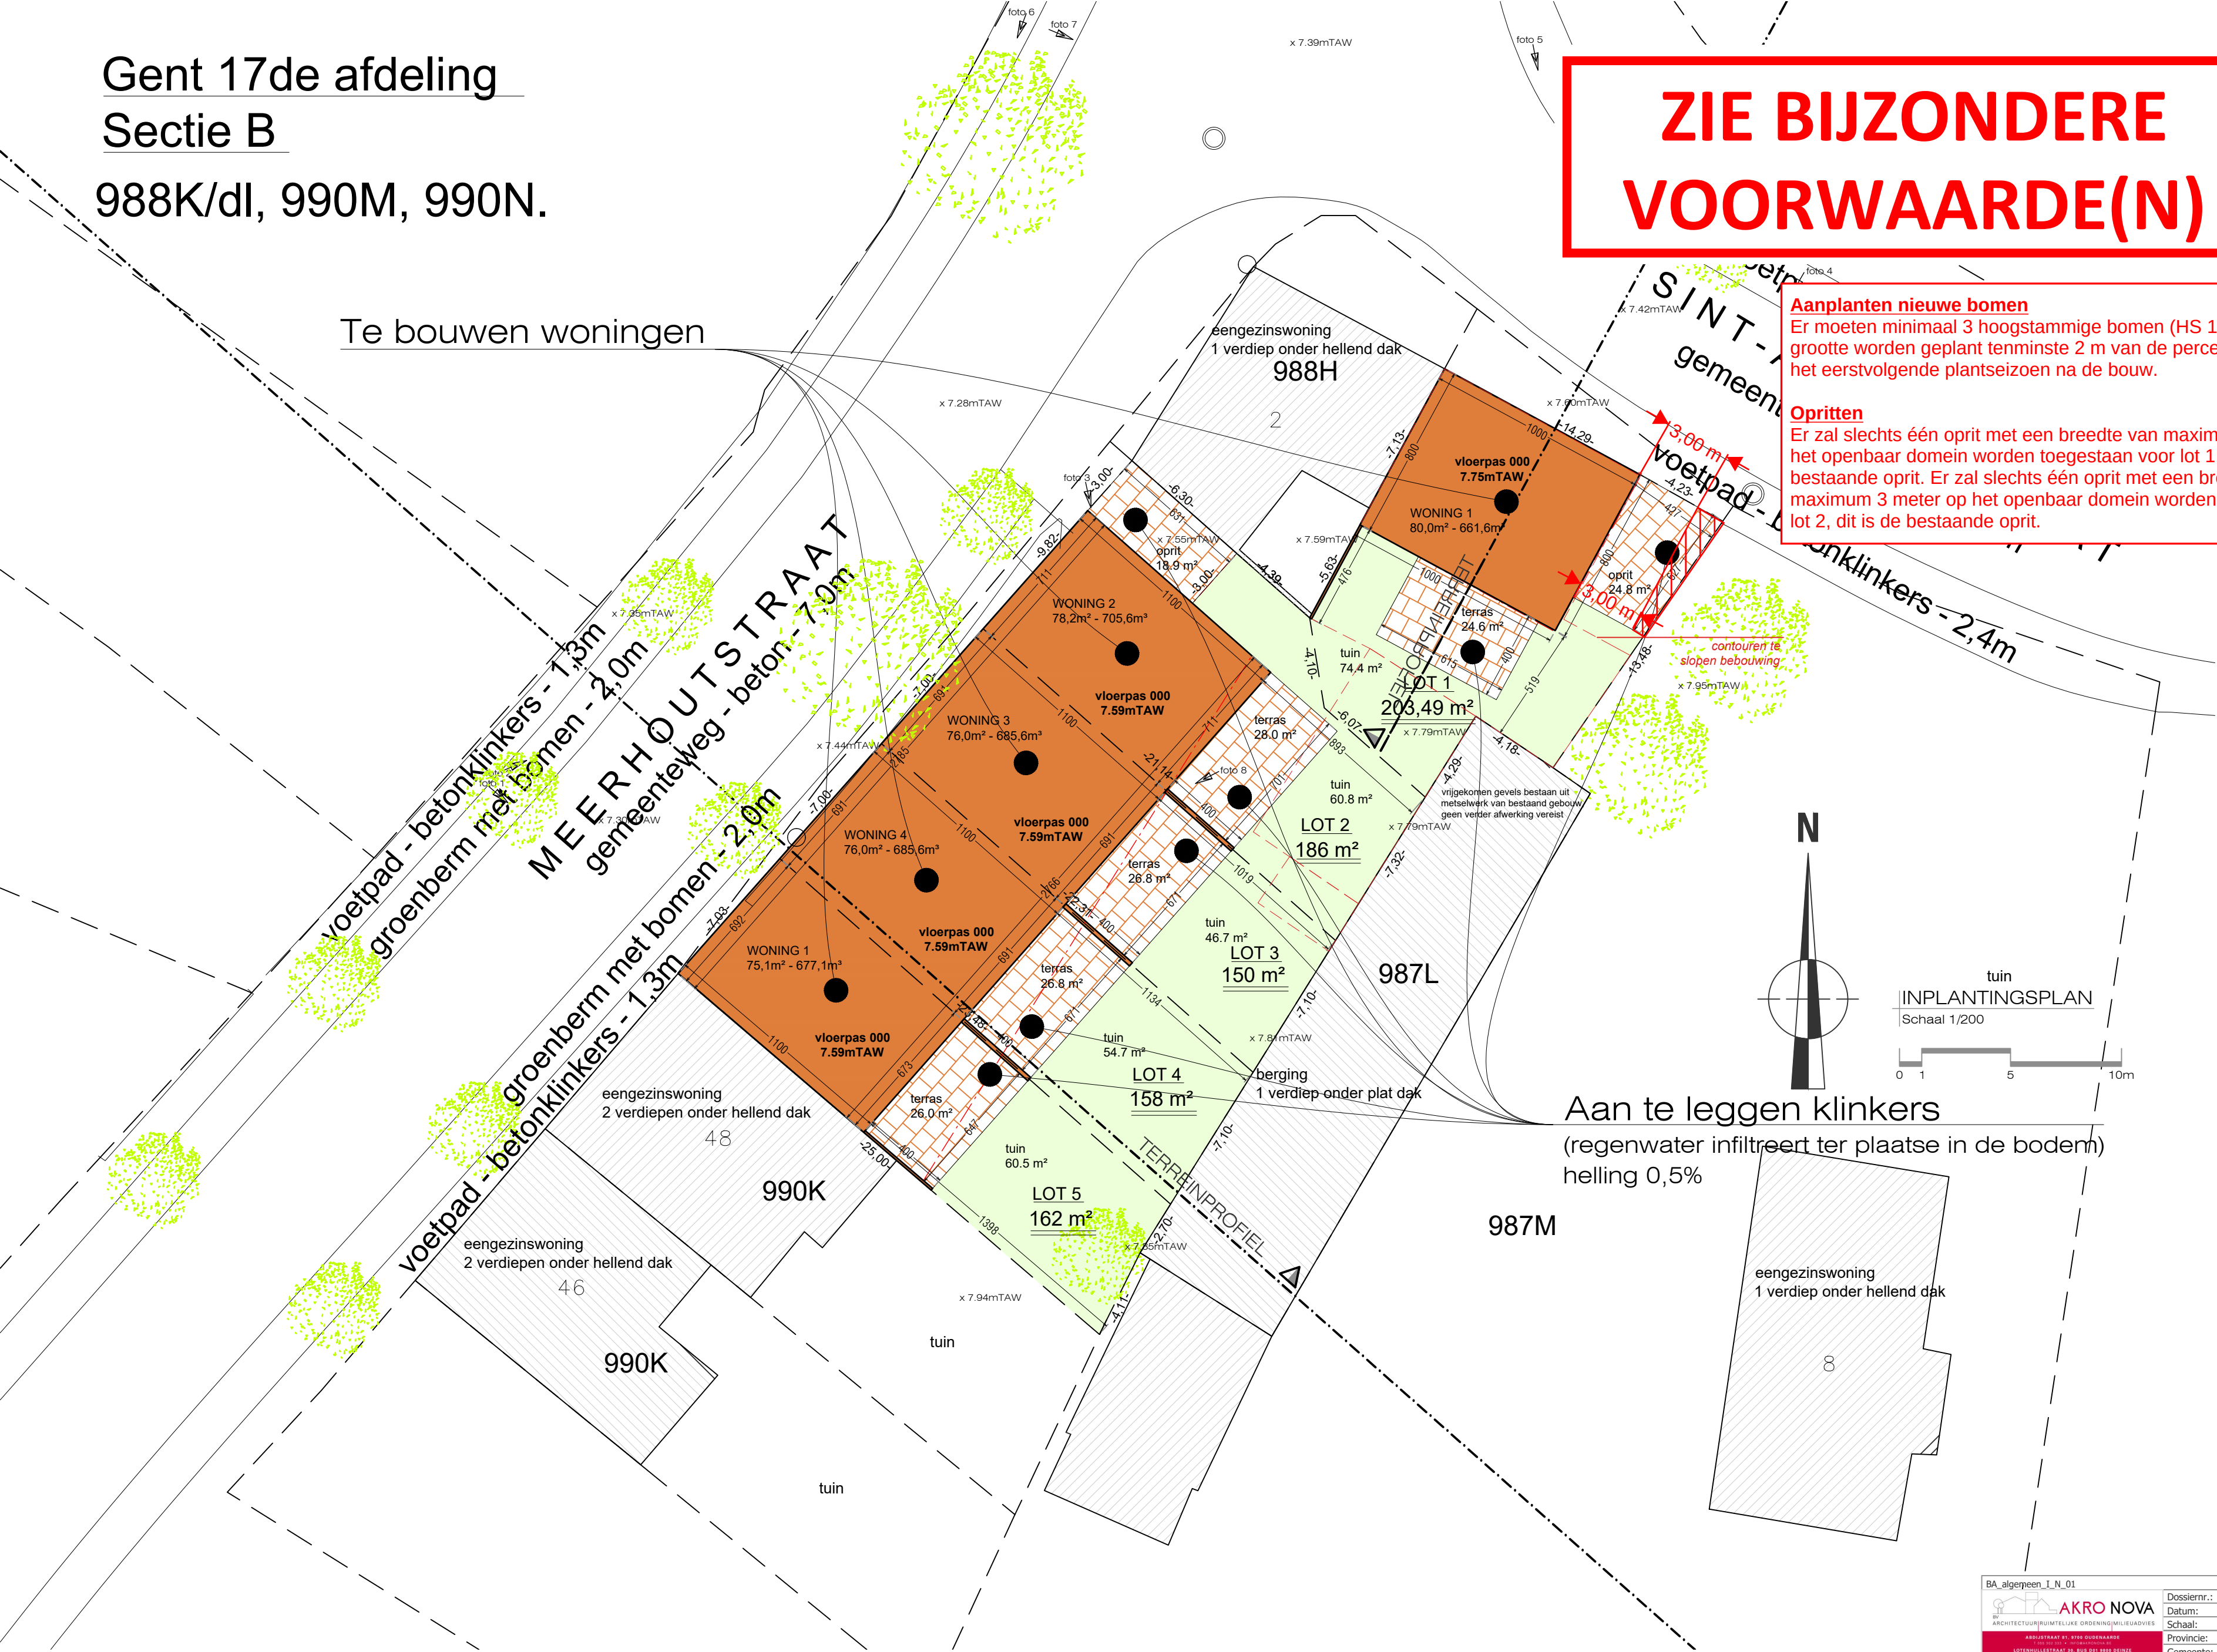

Aan te leggen klinkers
(regenwater infiltreert ter plaatse in de bodem)
helling 0,5%

BA_algemeen_1_N_01	getekend door: ez
	Dossiernr.: 26.031
ARCHITECTUURRUIMTELIJKE ORDENING MILIEUADVIES	Datum: februari 2026
ADJUTANT-BAU-EN-TOEGANG	Schaal: 1/200
LOTENWILLENSTRAAT 10, BUS 011 BARE DENKE	Provincie: Oost-Vlaanderen
WWW.AKRONOVA.BE	Gemeente: 9041 Gent
	Ligging: Meerhoutstraat 50
Kadaster: Afd. 17, Sec. B, Nr(s). 990n, 990m, 988k	
Ontwerp: bouwen van 5 woningen na het slopen van de bestaande woning	