


Gent 17de afdeling
Sectie B

988K/dl, 990M, 990N.

Te slopen woning met
garage en berging

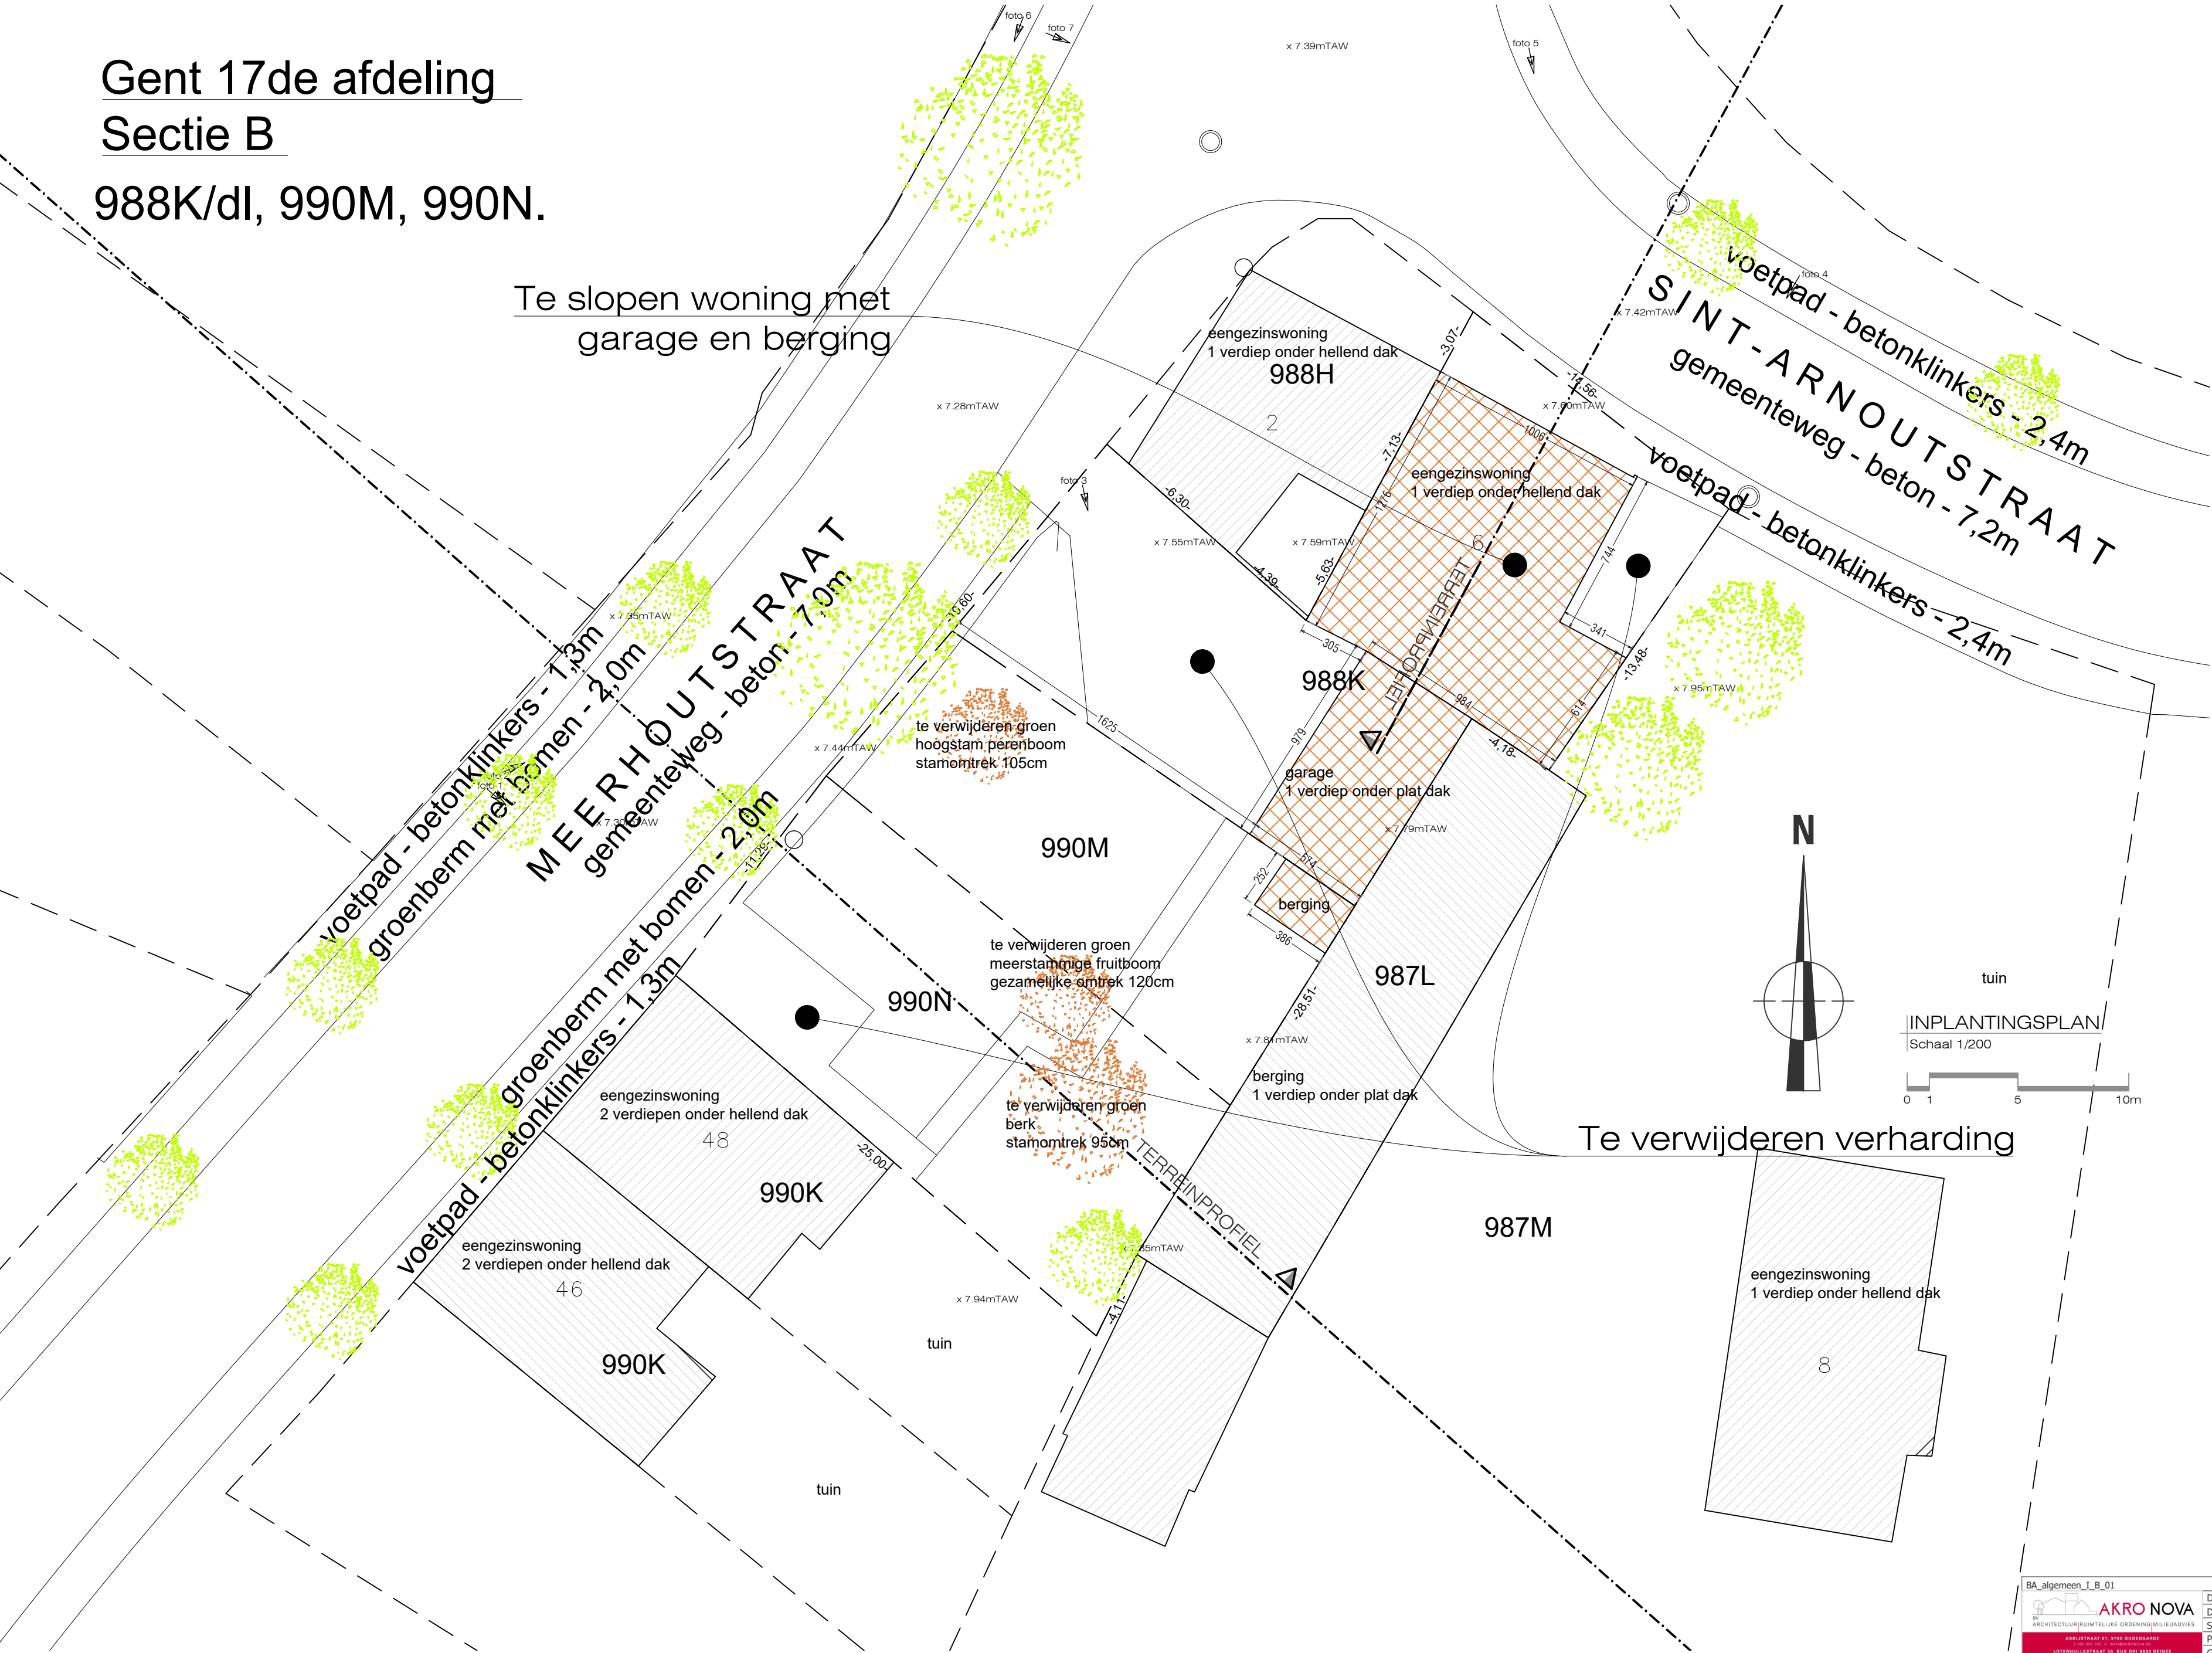

BA algemeen_1_B_01	getekend door: ez
	Dossier nr.: 26.031
ARCHITECTUURRUIMTELIJKE ORDENING/MILIEUADVIES	Datum: februari 2026
ADRIJSTRAAT 41, 9100 OUDENARDE	Schaal: 1/200
LOTENWILDESTRAT 10, 9100 DE BRUGGE	Provincie: Oost-Vlaanderen
WWW.AKRONOVA.BE	Gemeente: 9041 Gent
	Ligging: Meerhoutstraat 50
Kadaster: Afd. 17, Sec. B, Nr(s). 990n, 990m, 988k	
Ontwerp: bouwen van 5 woningen na het slopen van de bestaande woning	