



ZIE BIJZONDERE
VOORWAARDE(N)

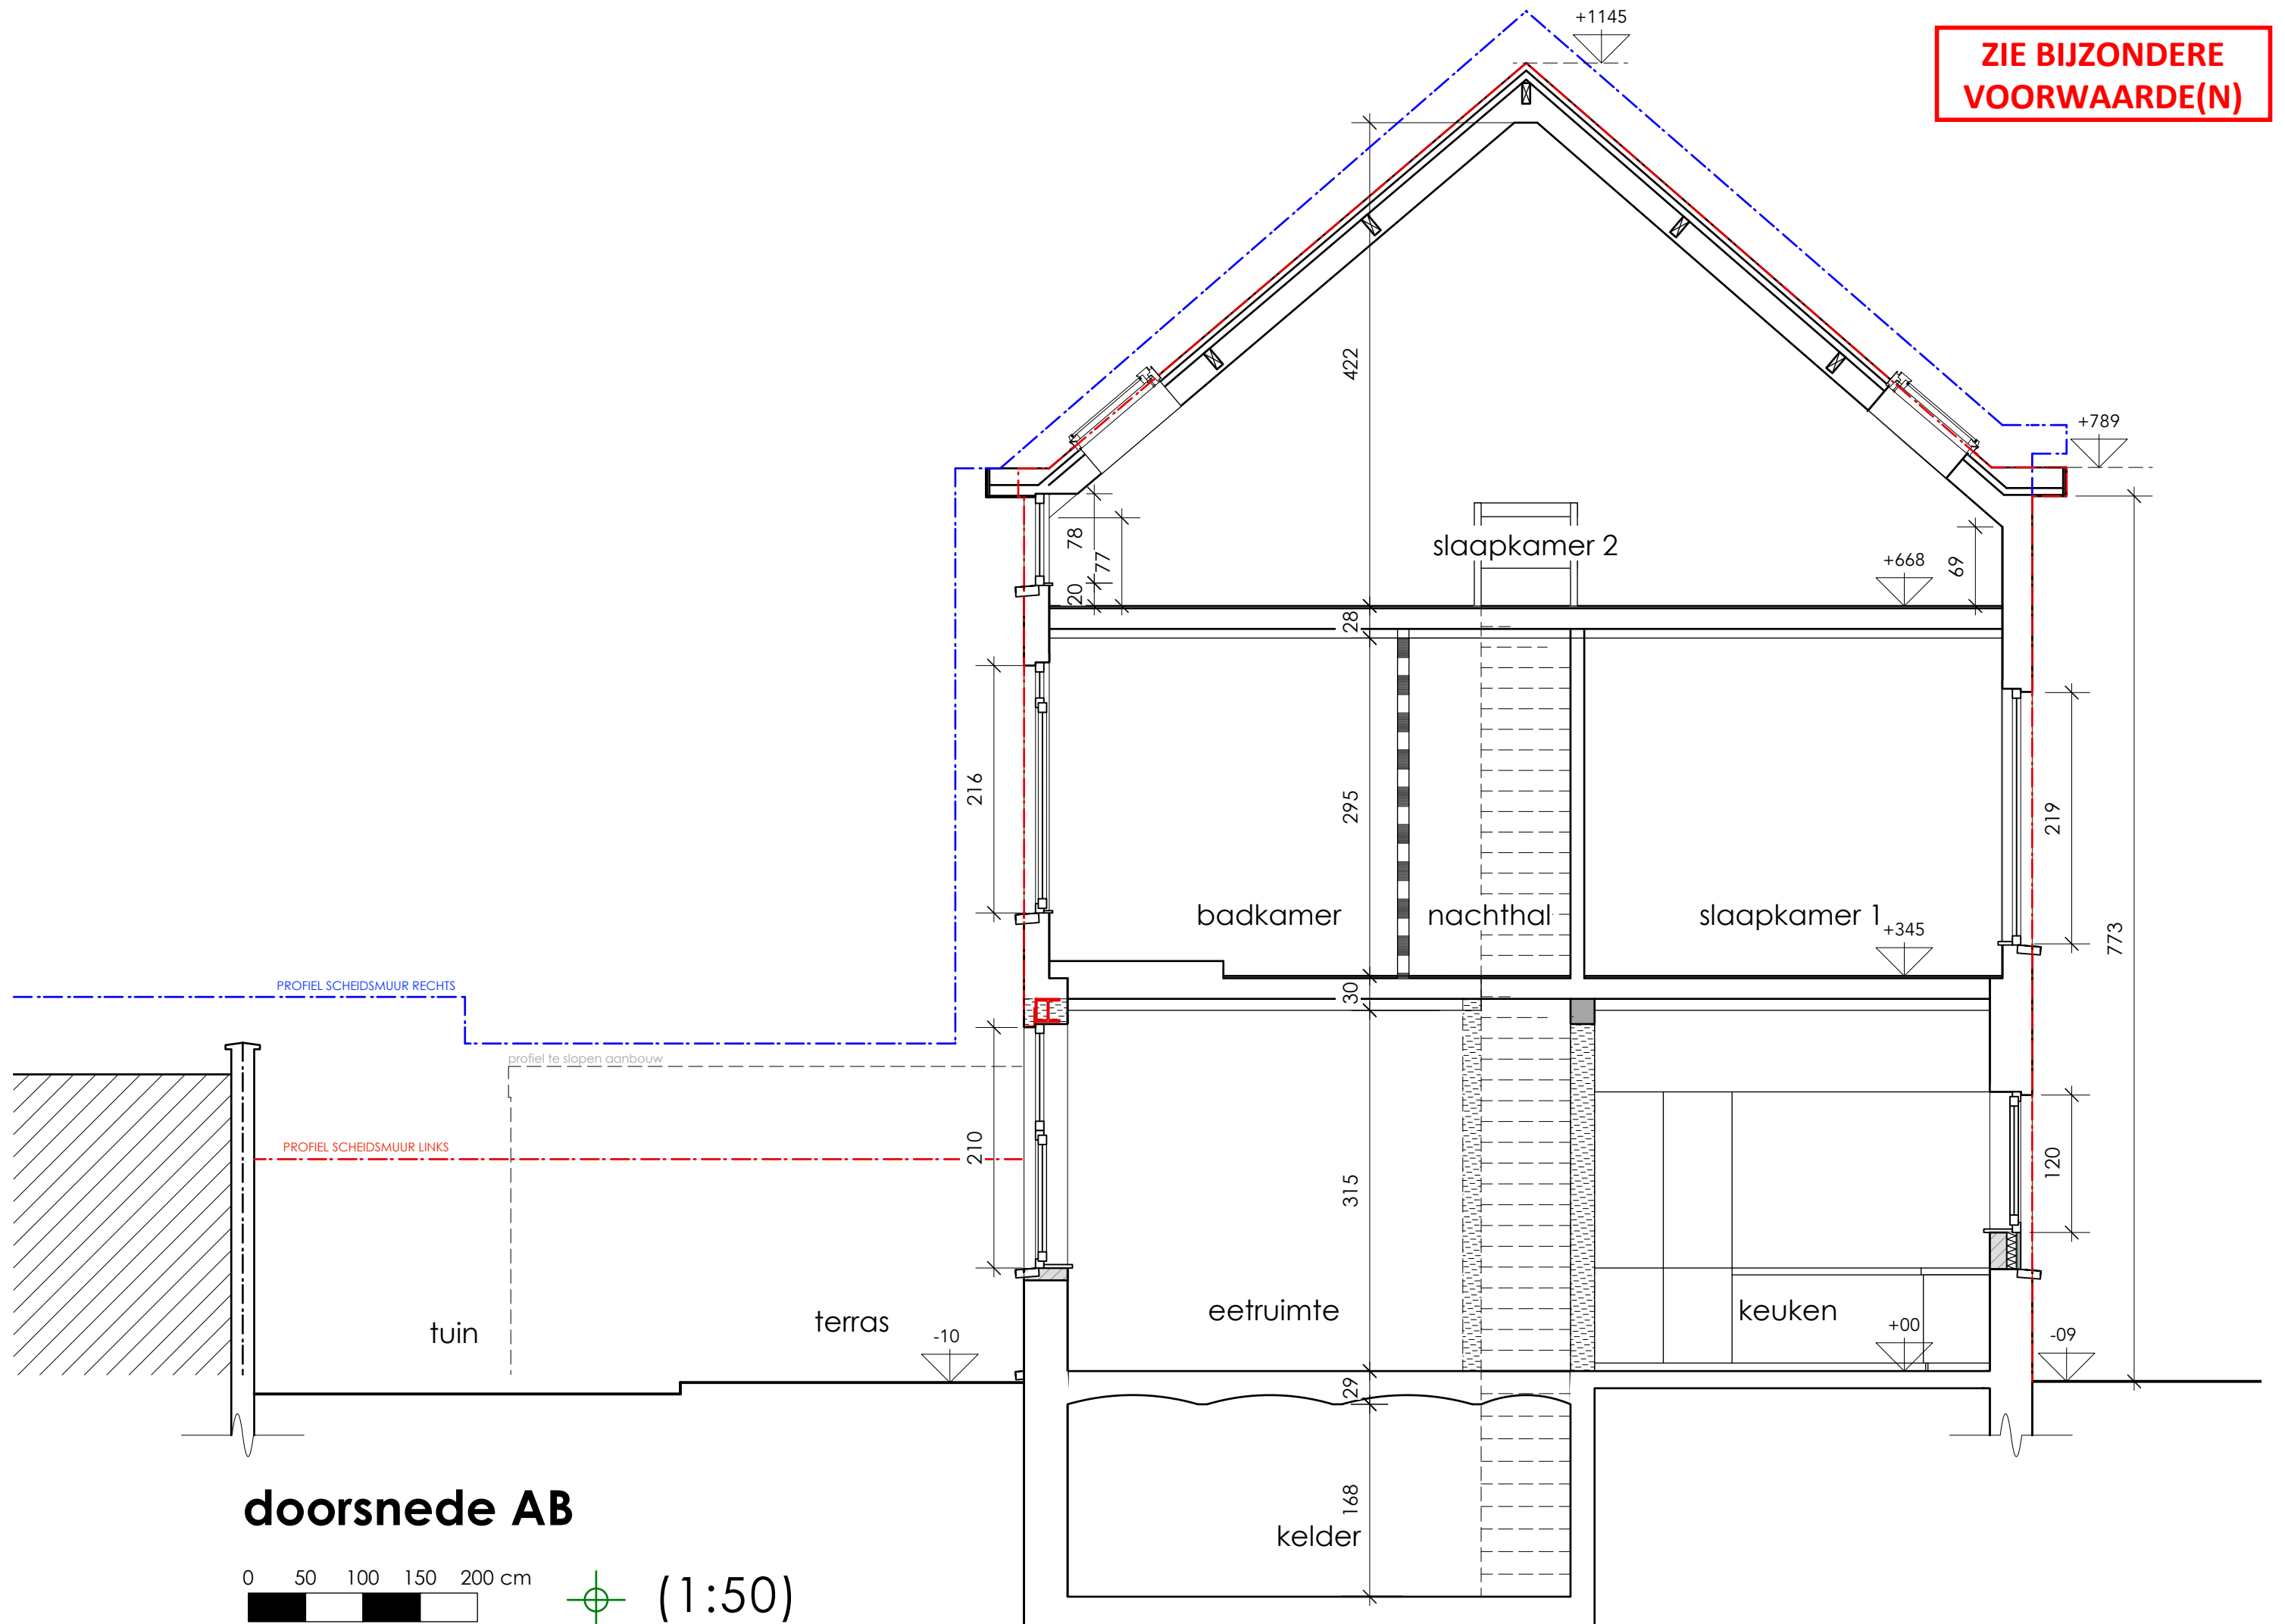

doorsnede AB

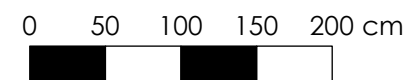

(1:50)