


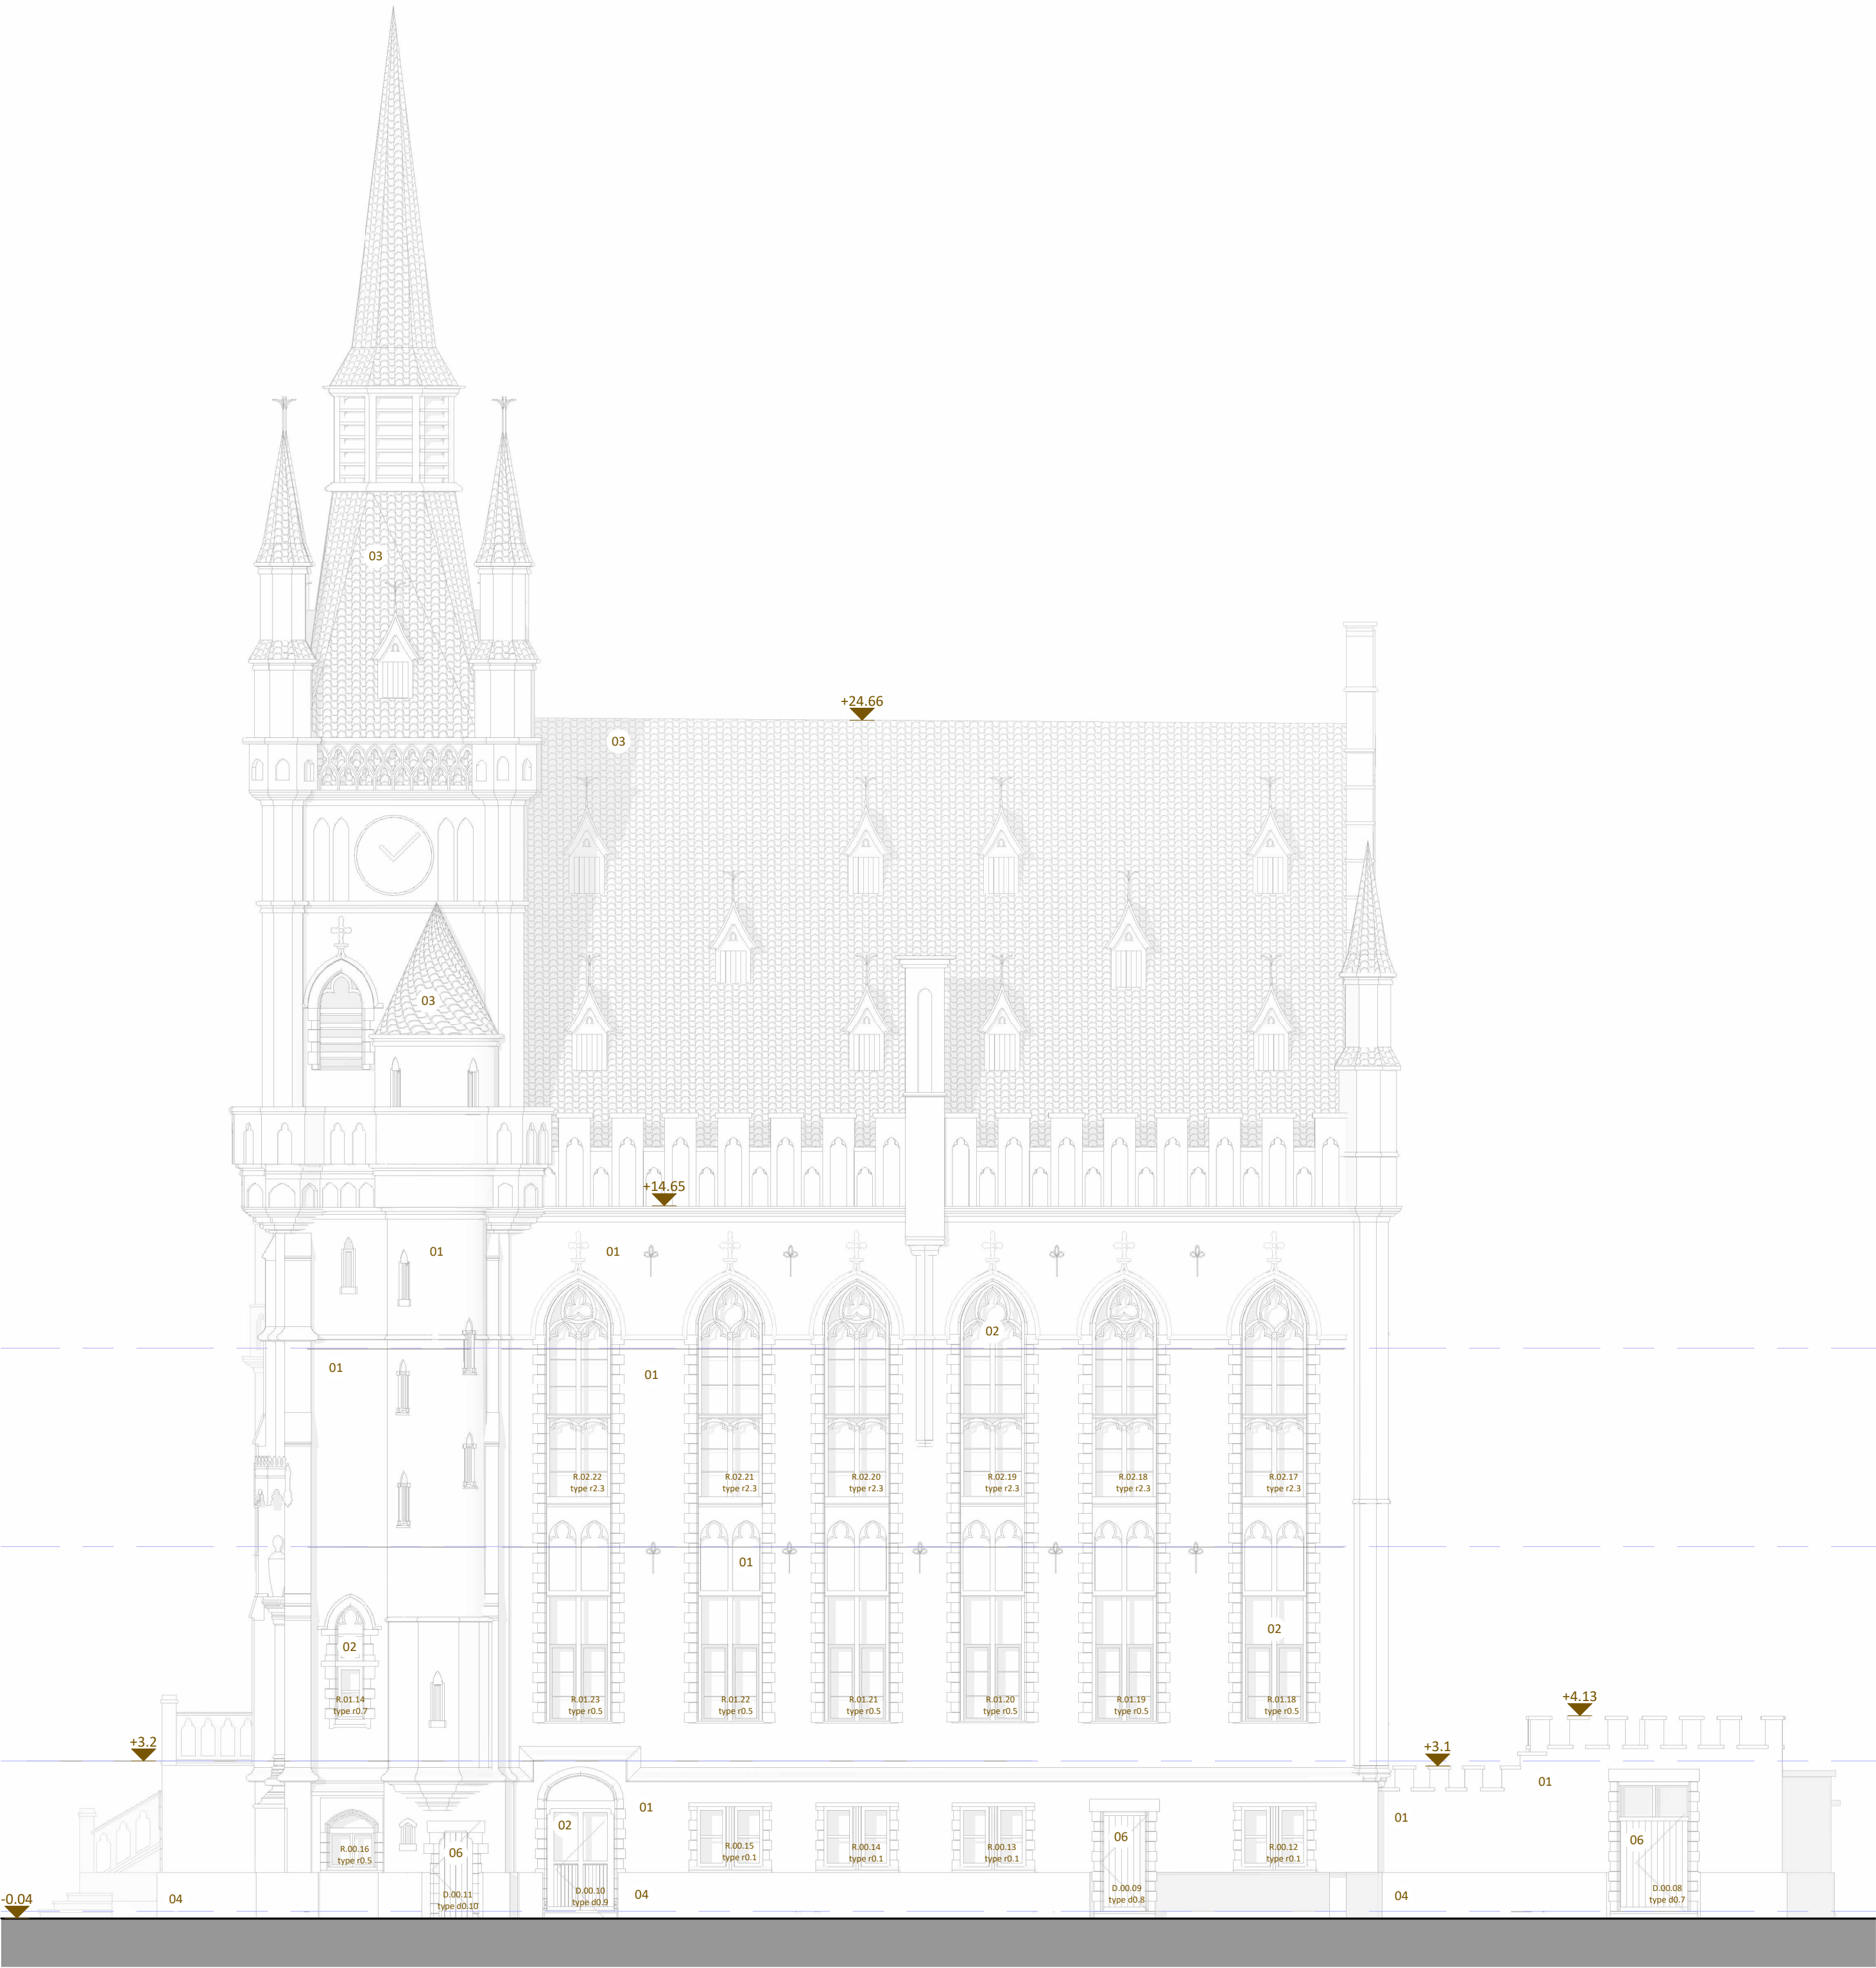

0 0 0 0 0 cm

schaal: 1/0 - afmetingen in cm

24-262 - Oud Gemeentehuis - Sint-Amandsberg - Verbouwing pand

11.06.25

BA_24-262_G_B_04 _Zuidoost (rechts)