


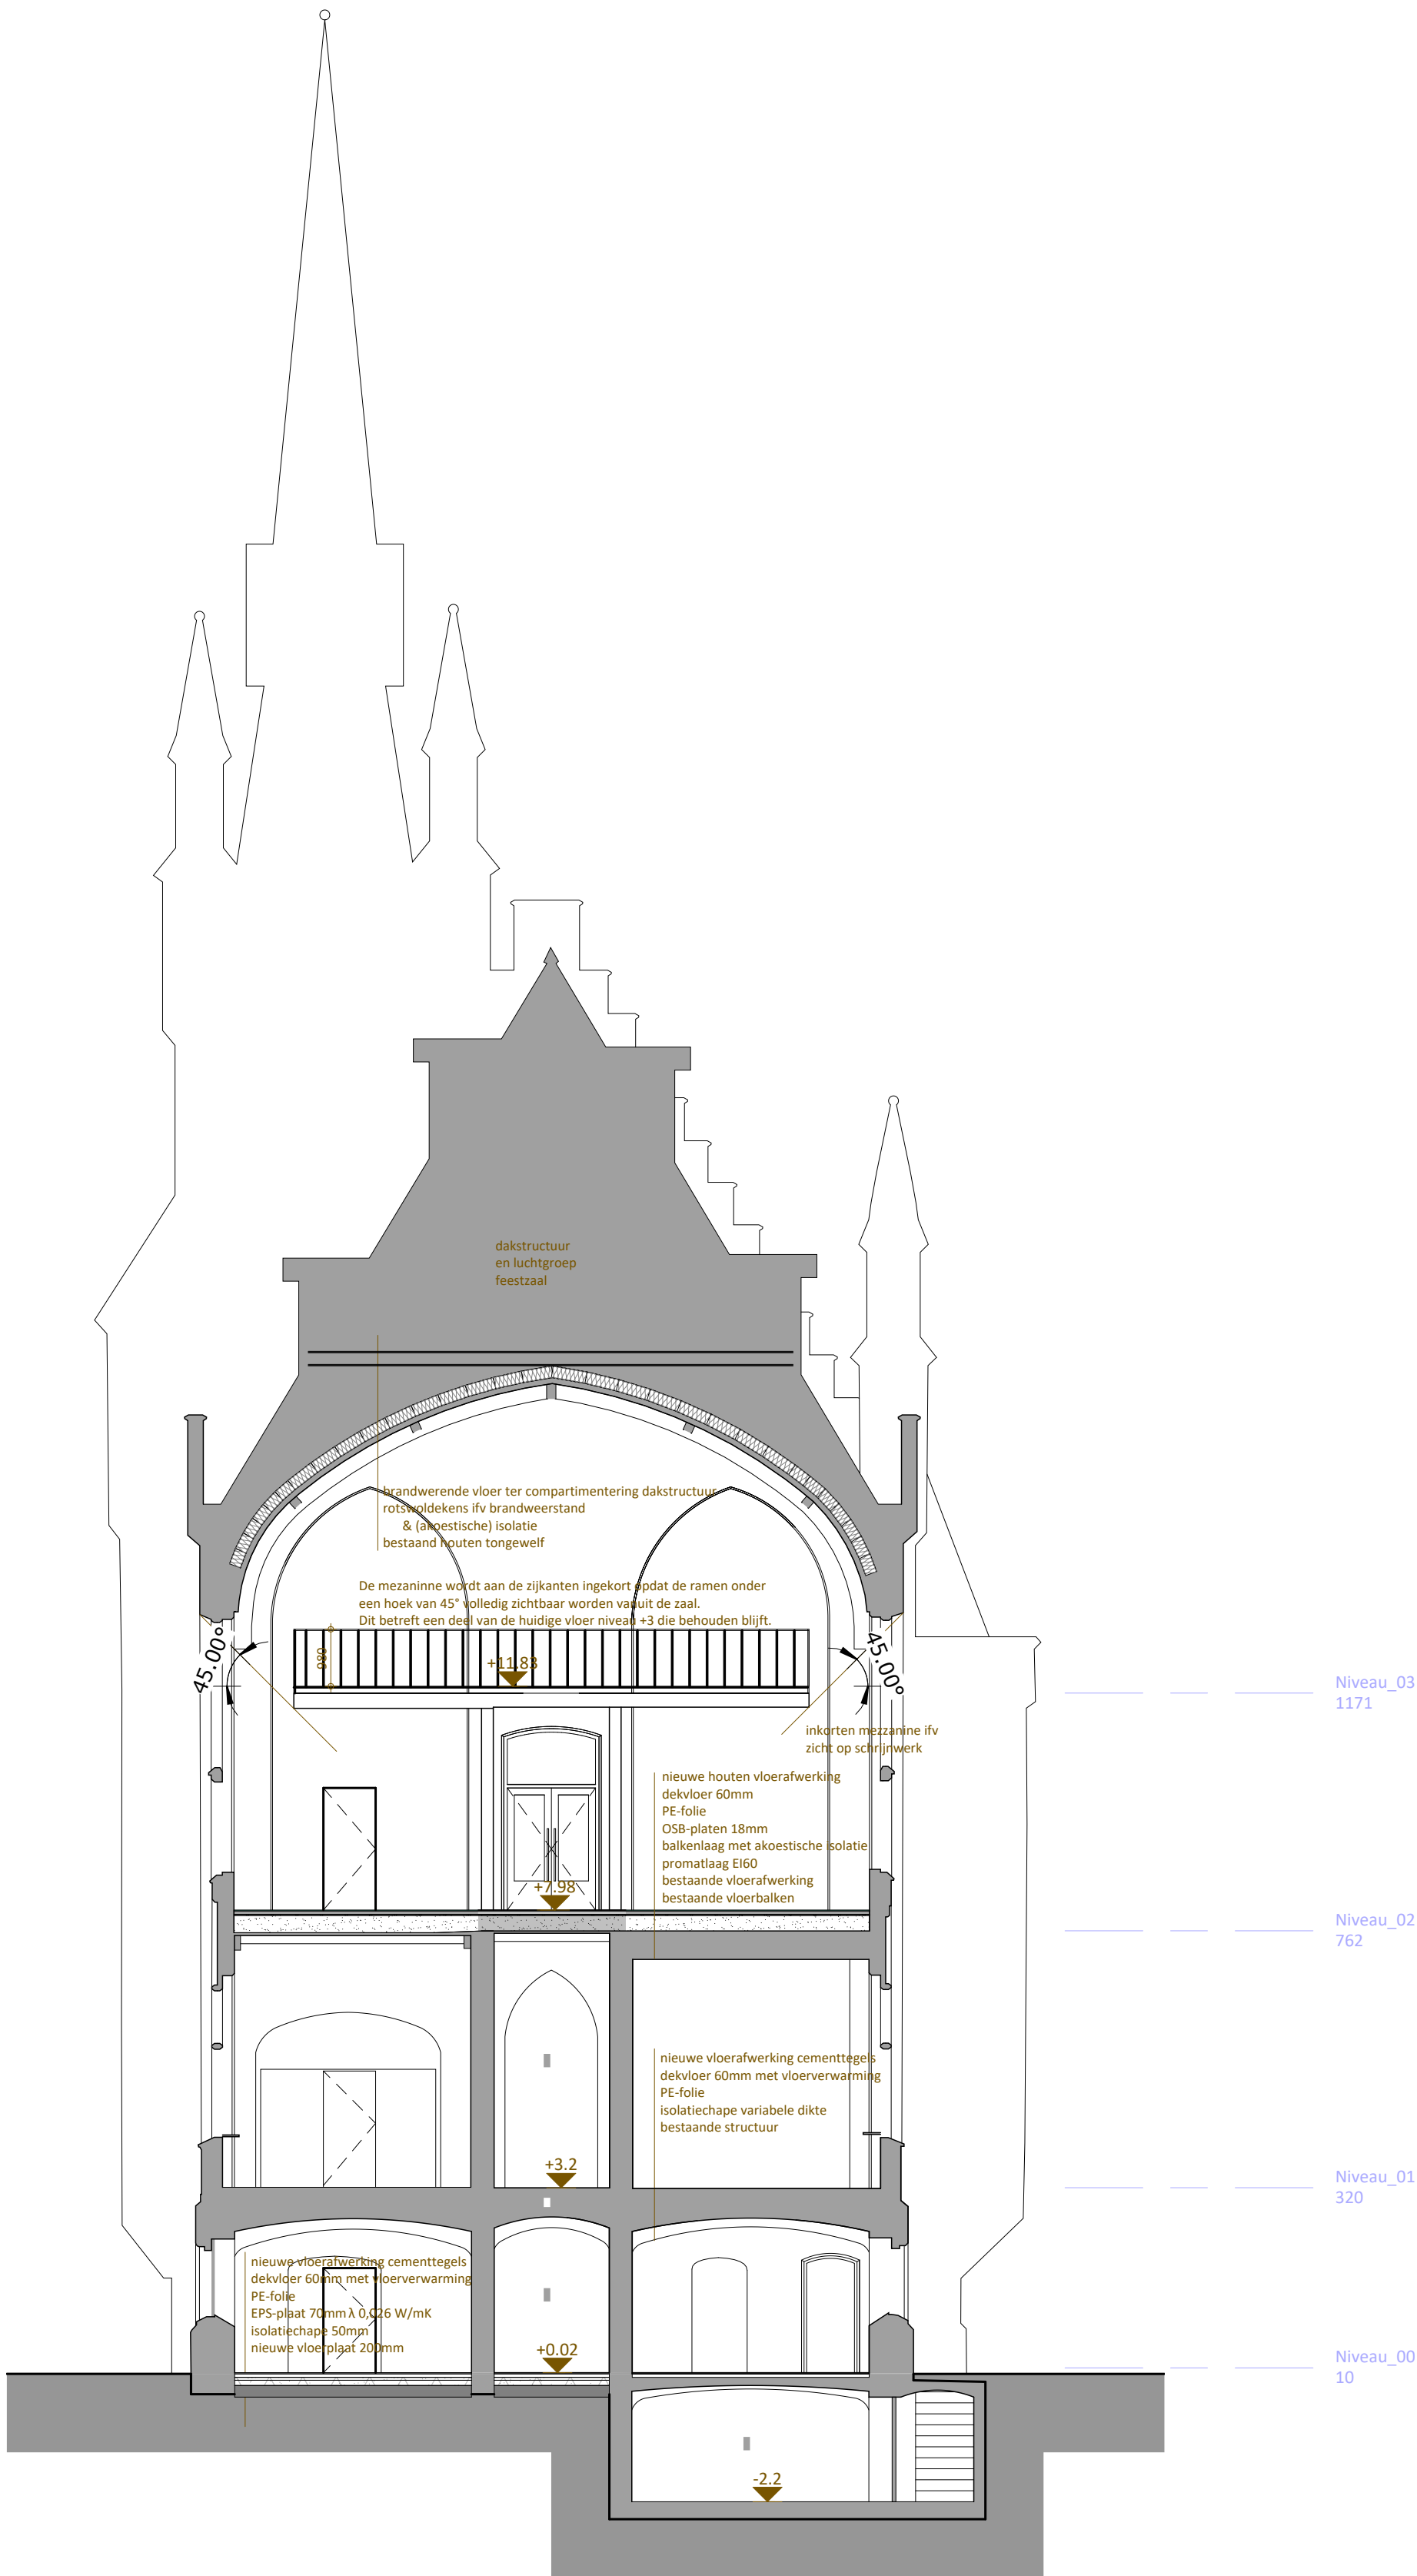

ZIE BIJZONDERE
VOORWAARDE(N)

0 0 0 0 0 cm
schaal: 1/0 - afmetingen in cm

24-262 - Oud Gemeentehuis - Sint-Amandsberg - Verbouwing pand
11.06.25
BA_24-262_S_N_02_Doorsnede 2