


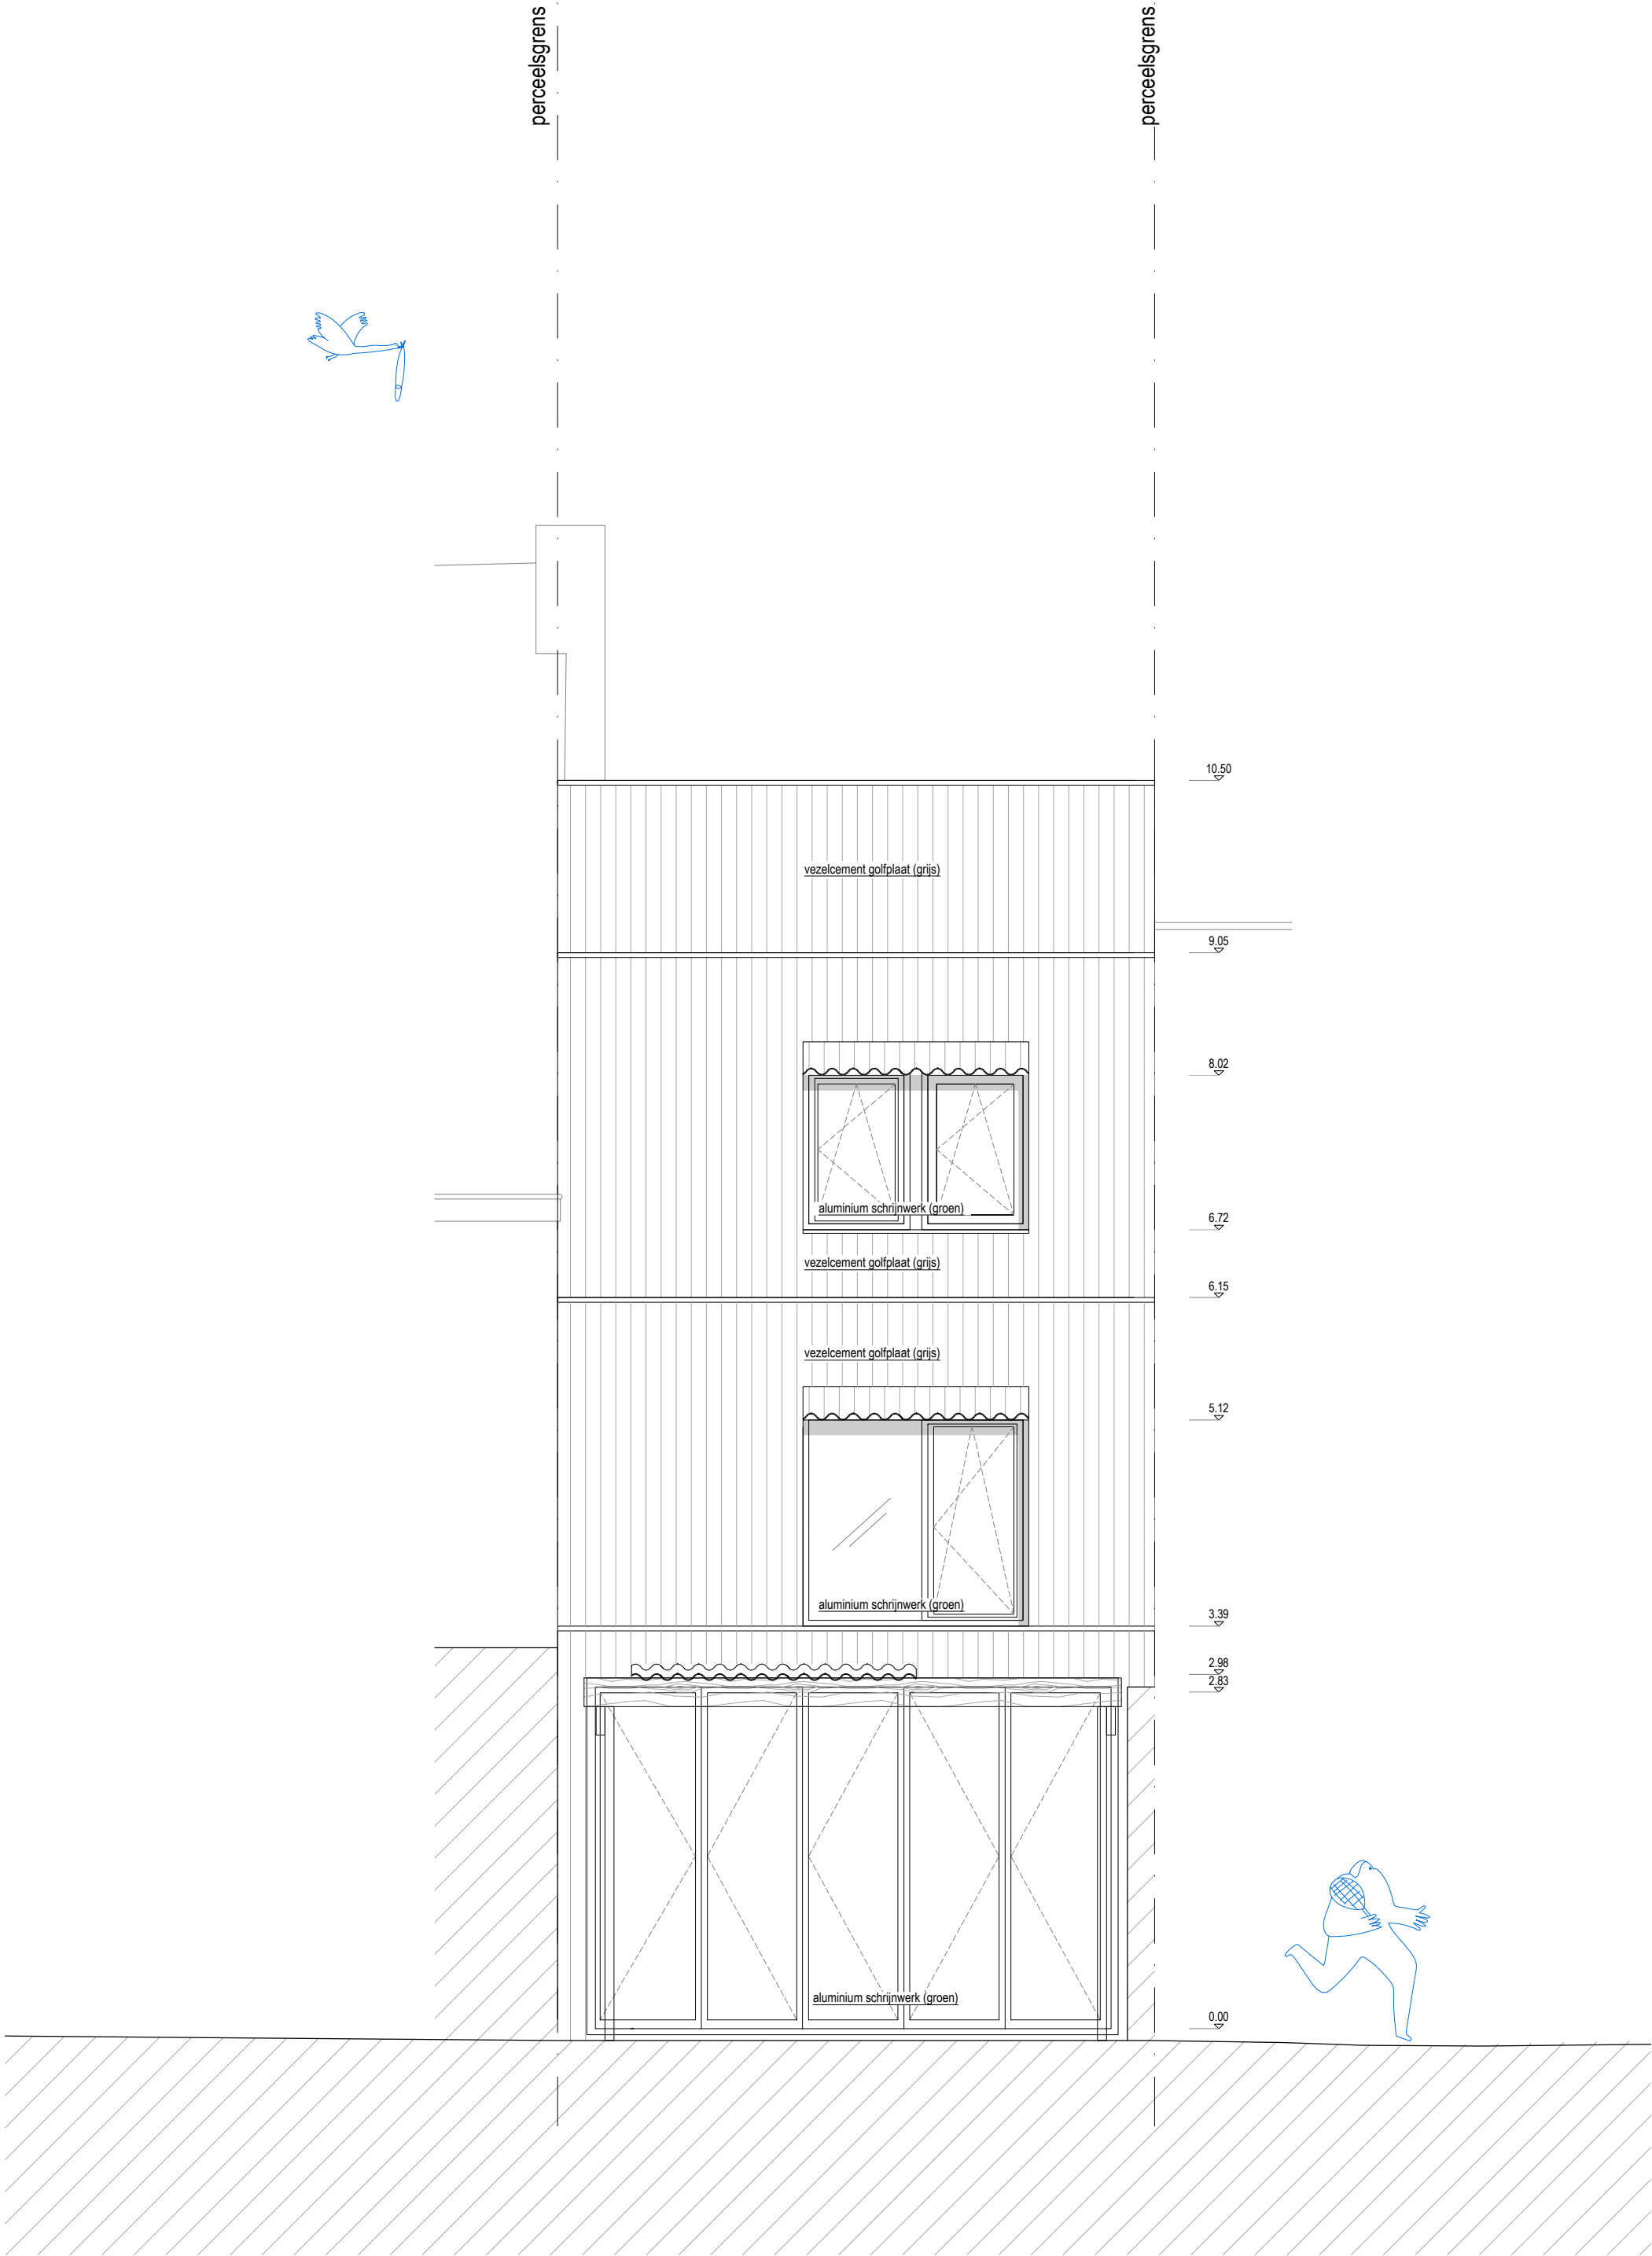

Maaltebruggestraat 81 - 9000 Gent
vernieuwbouw van een ééngesinswoning

G.N.AG
achtergevel - nieuwe toestand

architect VOOR ALS-NOG ARCHITECTUUR Yann Courouble & Bert Stoffels Kogelstraat 45 9000 GENT +32 496 05 74 54	bouwheer Serge Verfaillie Bergbosstraat 263 9820 Merelbeke	algemene opmerkingen - alle maten dienen door de aannemer ter plaatse geverifieerd te worden - alle afwijkingen t.o.v. de tekeningen dienen voorafgaand gemeld aan AR - uitlijning krijgt voorrang op aangeduide maatvoering - alle glas dient conform de norm NBN S 23-002	meting	cm	fase	BA
			schaal	1/50	index	/
			formaat	A3	datum	01.06.2026