


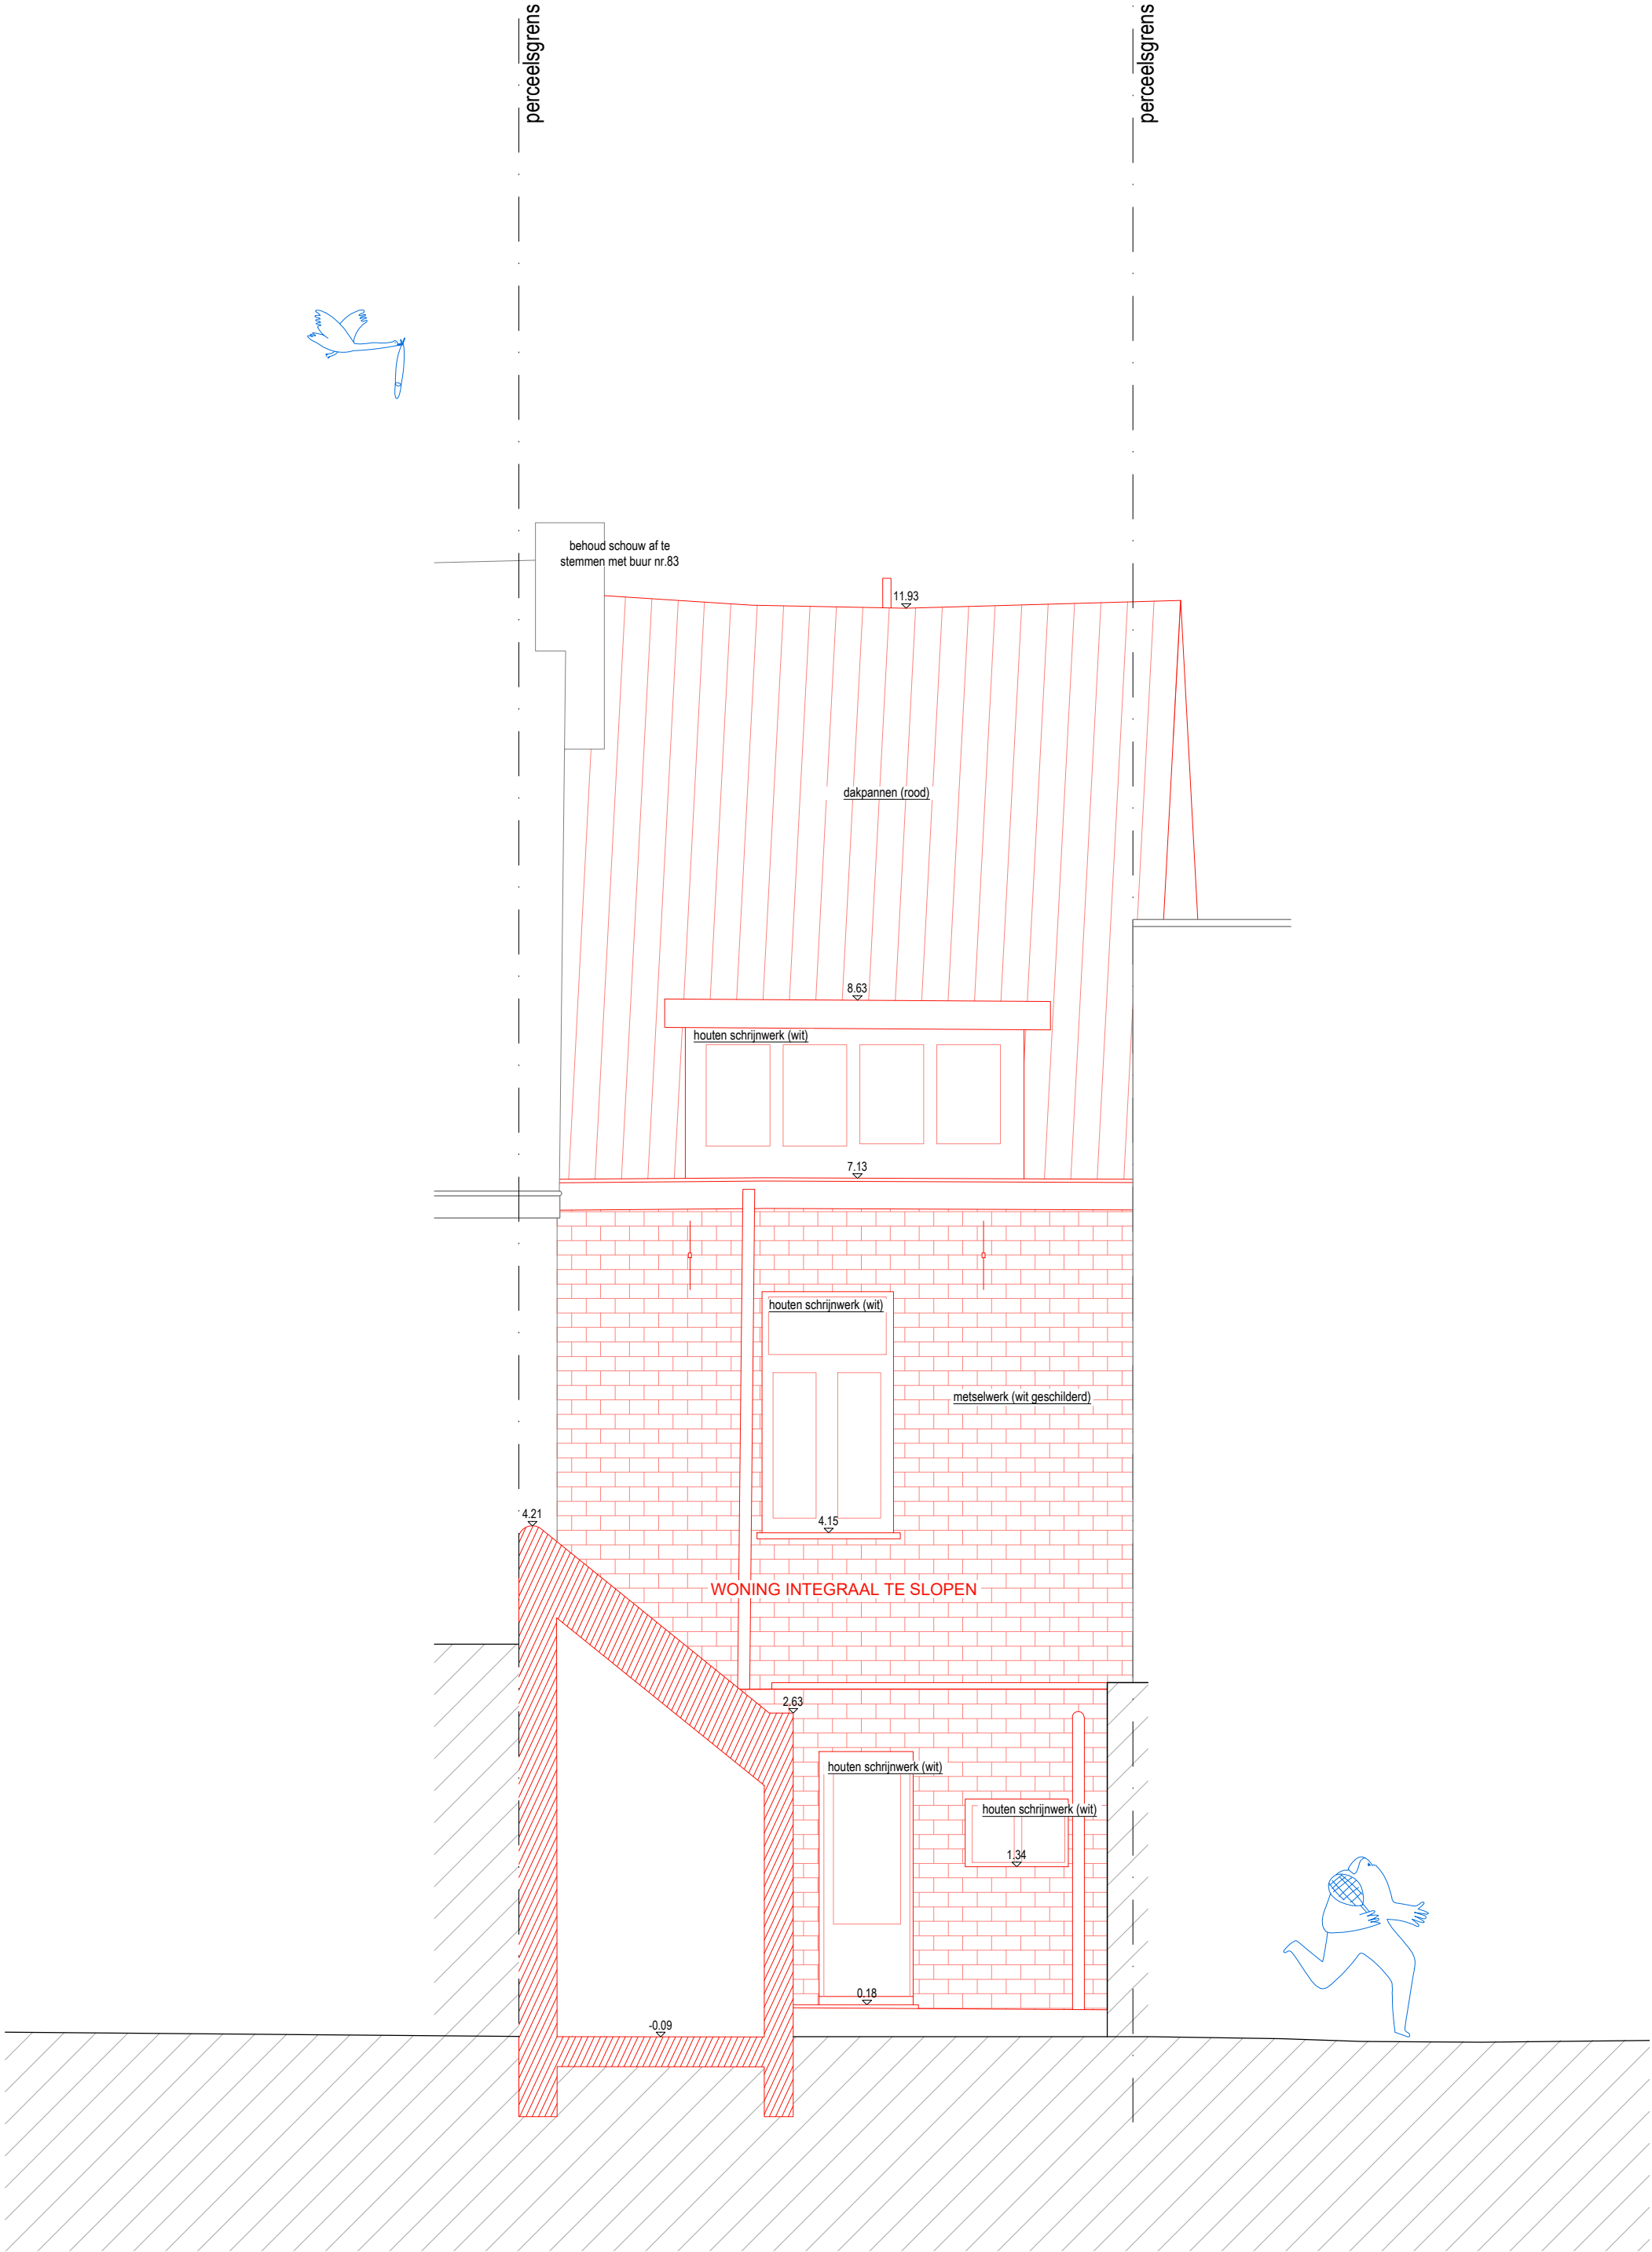

Maaltebruggestraat 81 - 9000 Gent
vernieuwbouw van een ééengezinswoning

G.B.AG
achtergevel - bestaande toestand

architect
VOOR ALS-NOG ARCHITECTUUR
Yann Courouble & Bert Stoffels
Kogelstraat 45 Longijnstraat 76/4
9000 GENT 1090 Jette
+32 496 05 74 54 +32 472 30 29 03

bouwheer
Serge Verfaillie
Bergbosstraat 263
9820 Merelbeke

algemene opmerkingen
- alle maten dienen door de aannemer ter plaatse geverifieerd te worden
- alle afwijkingen t.o.v. de tekeningen dienen voorafgaand gemeld aan AR
- uitlijning krijgt voorrang op aangeduide maatvoering
- alle glas dient conform de norm NBN S 23-002

meting	cm	fase	BA
schaal	1/50	index	/
formaat	A3	datum	01.06.2026