



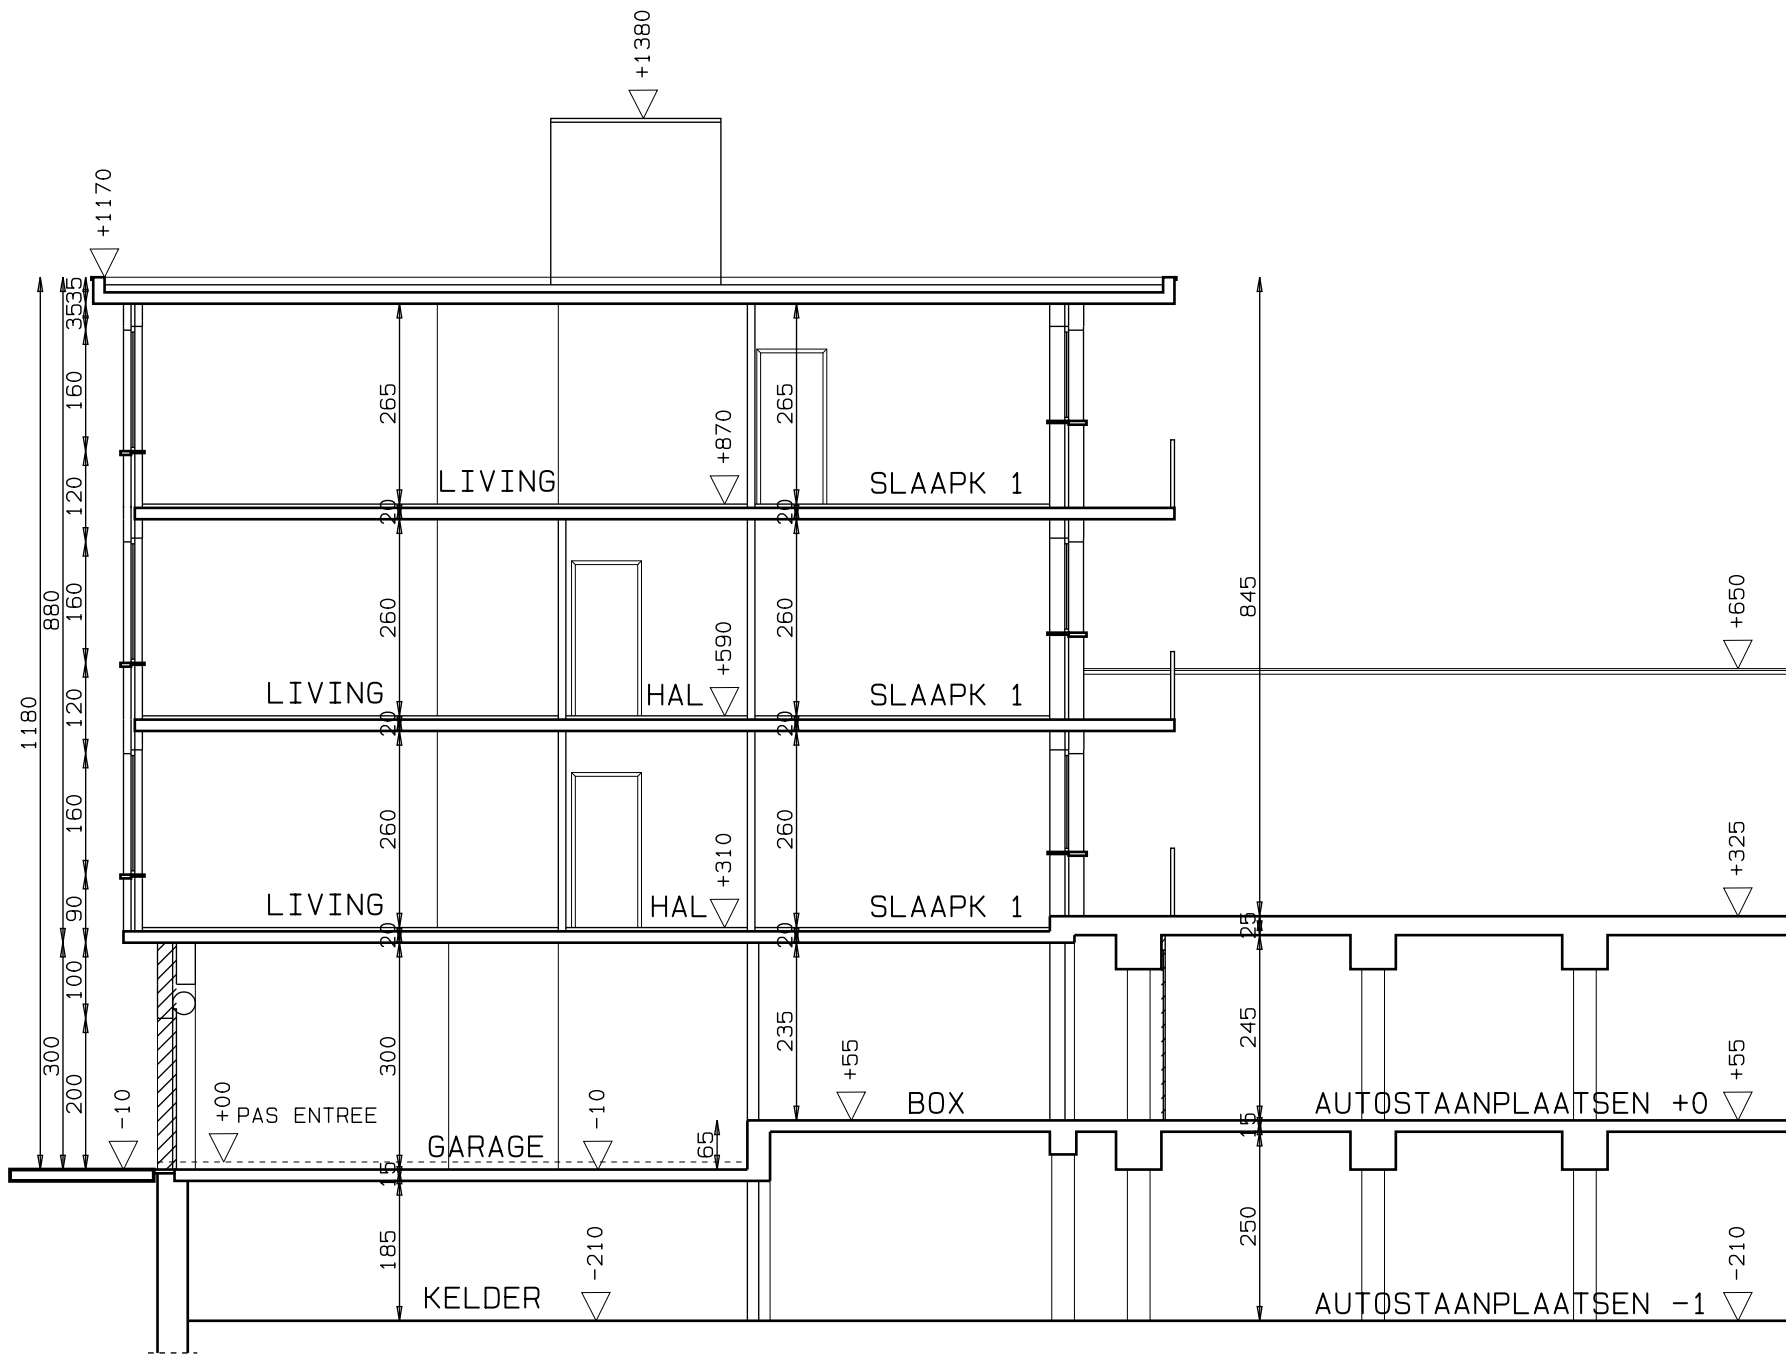

DOORSNED E AA

BESTAANDE TOESTAND

 

1/100