


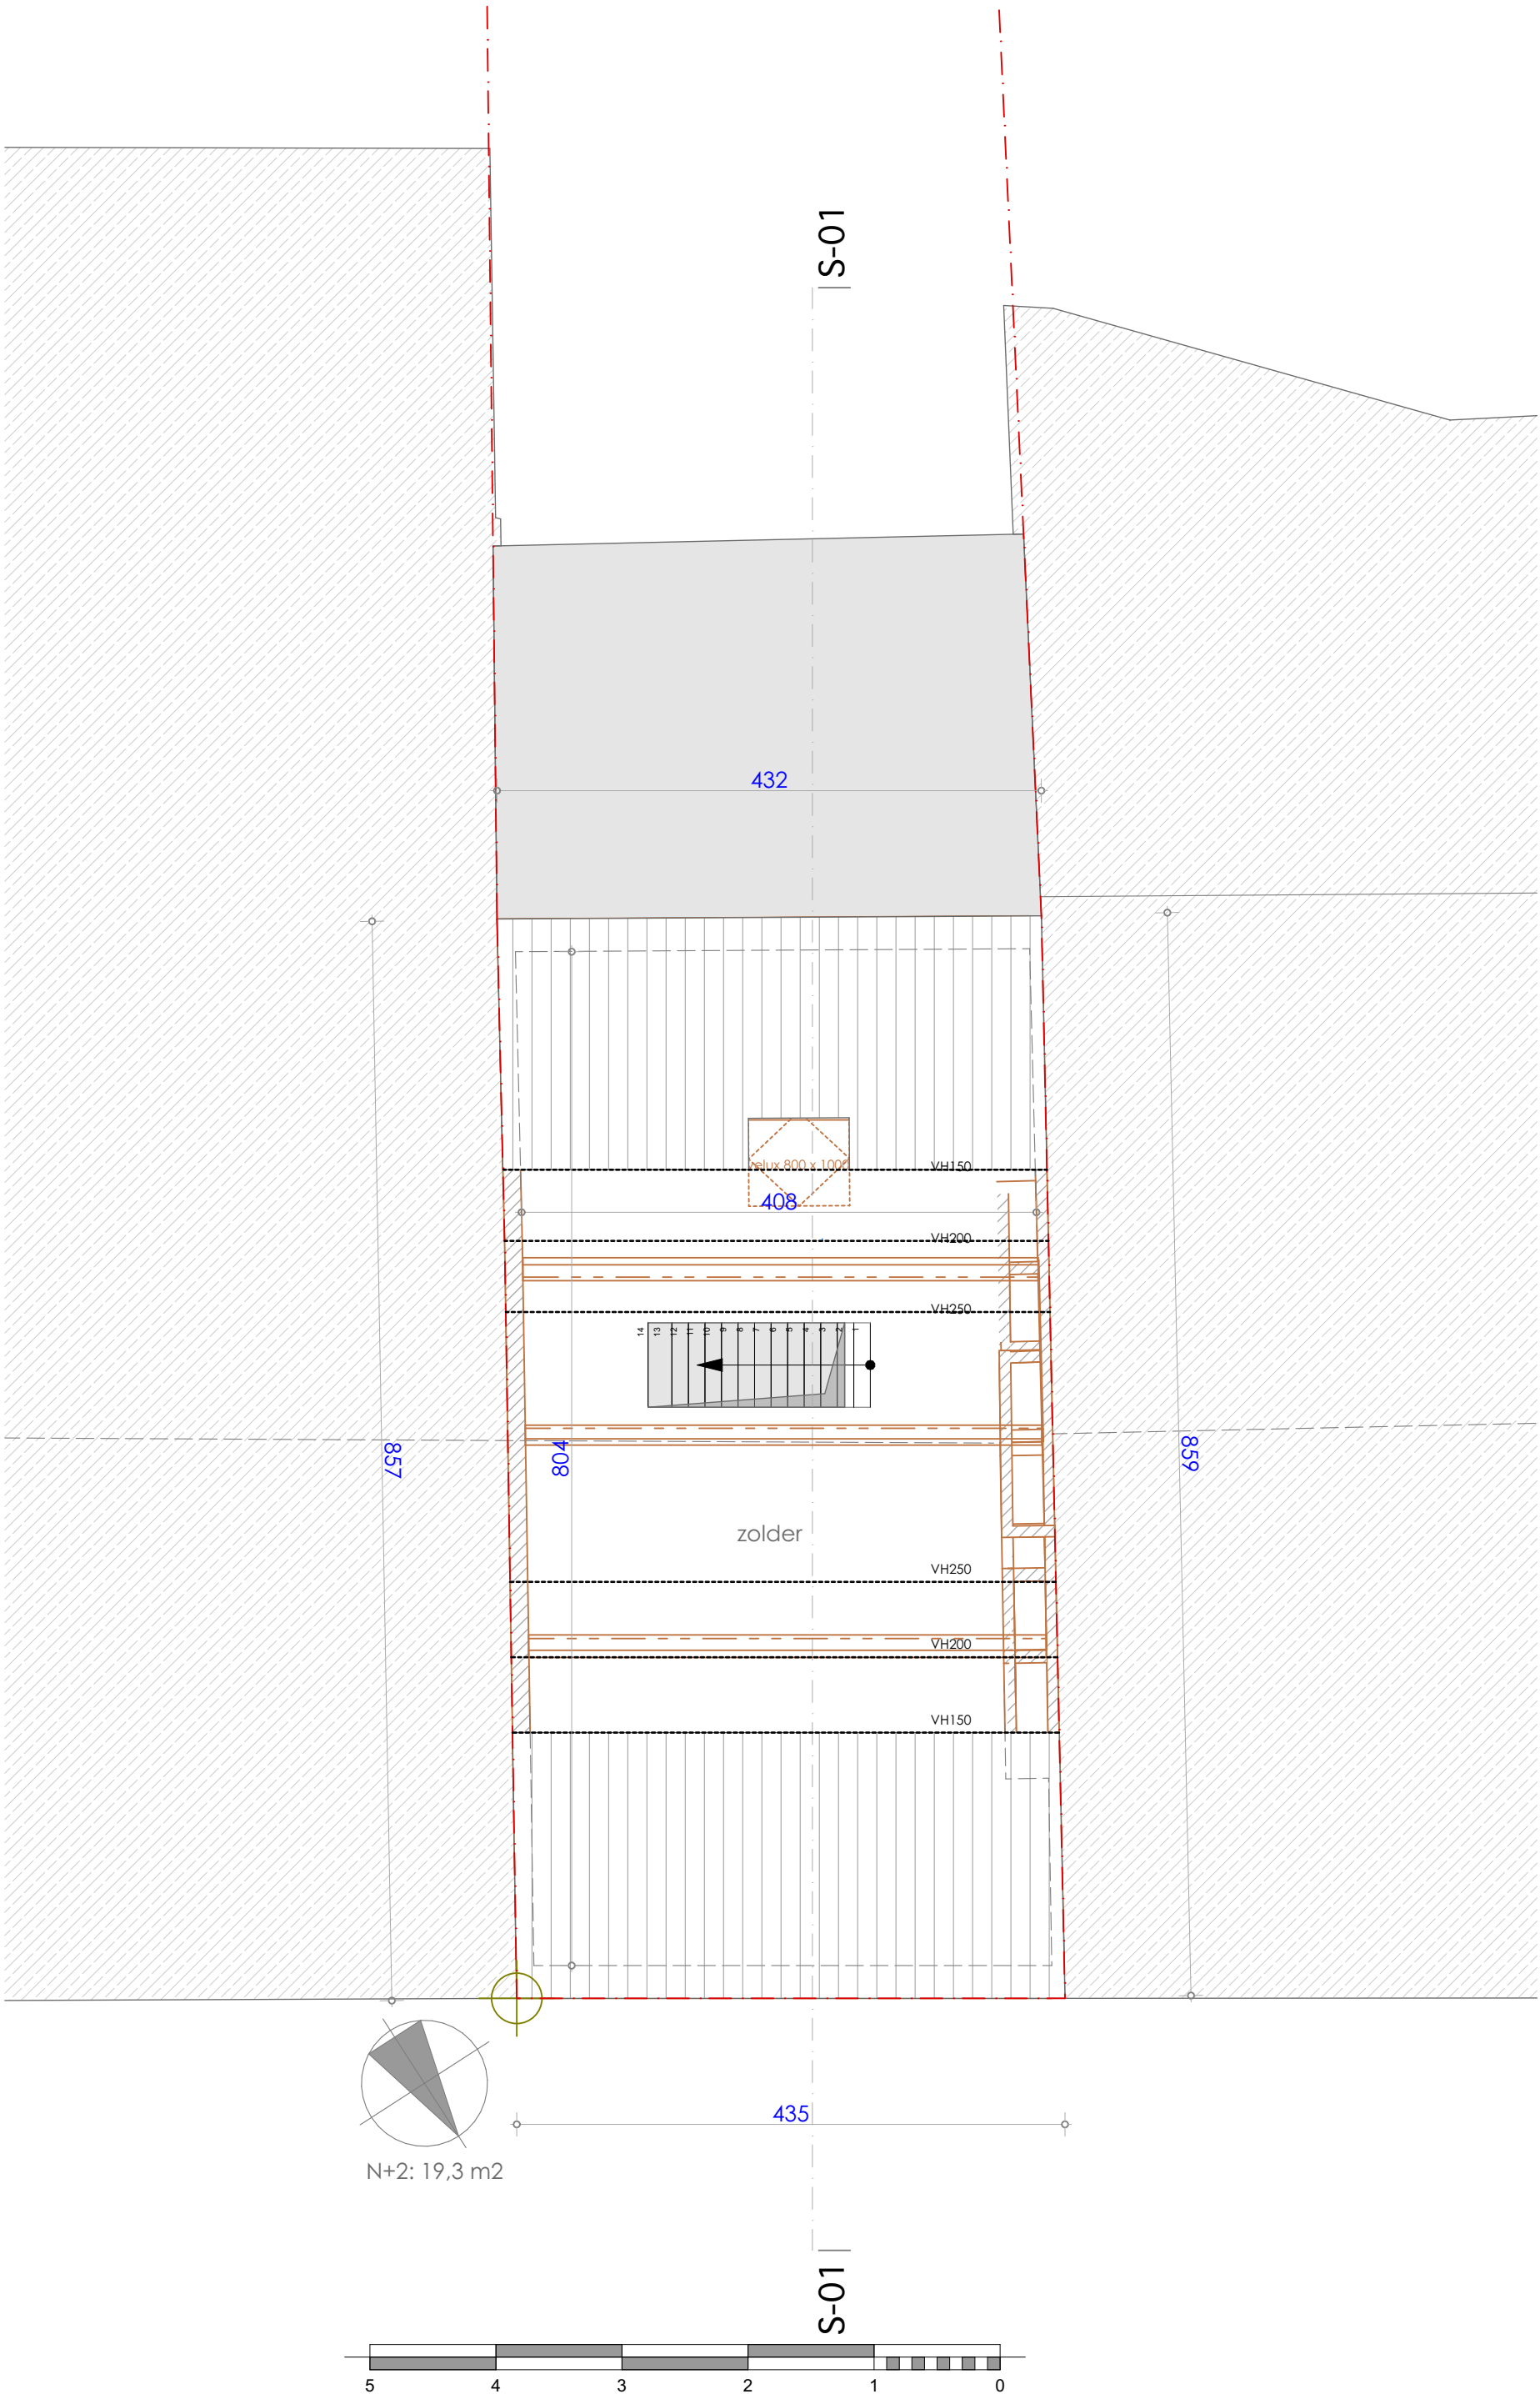

plan zolder bestand