


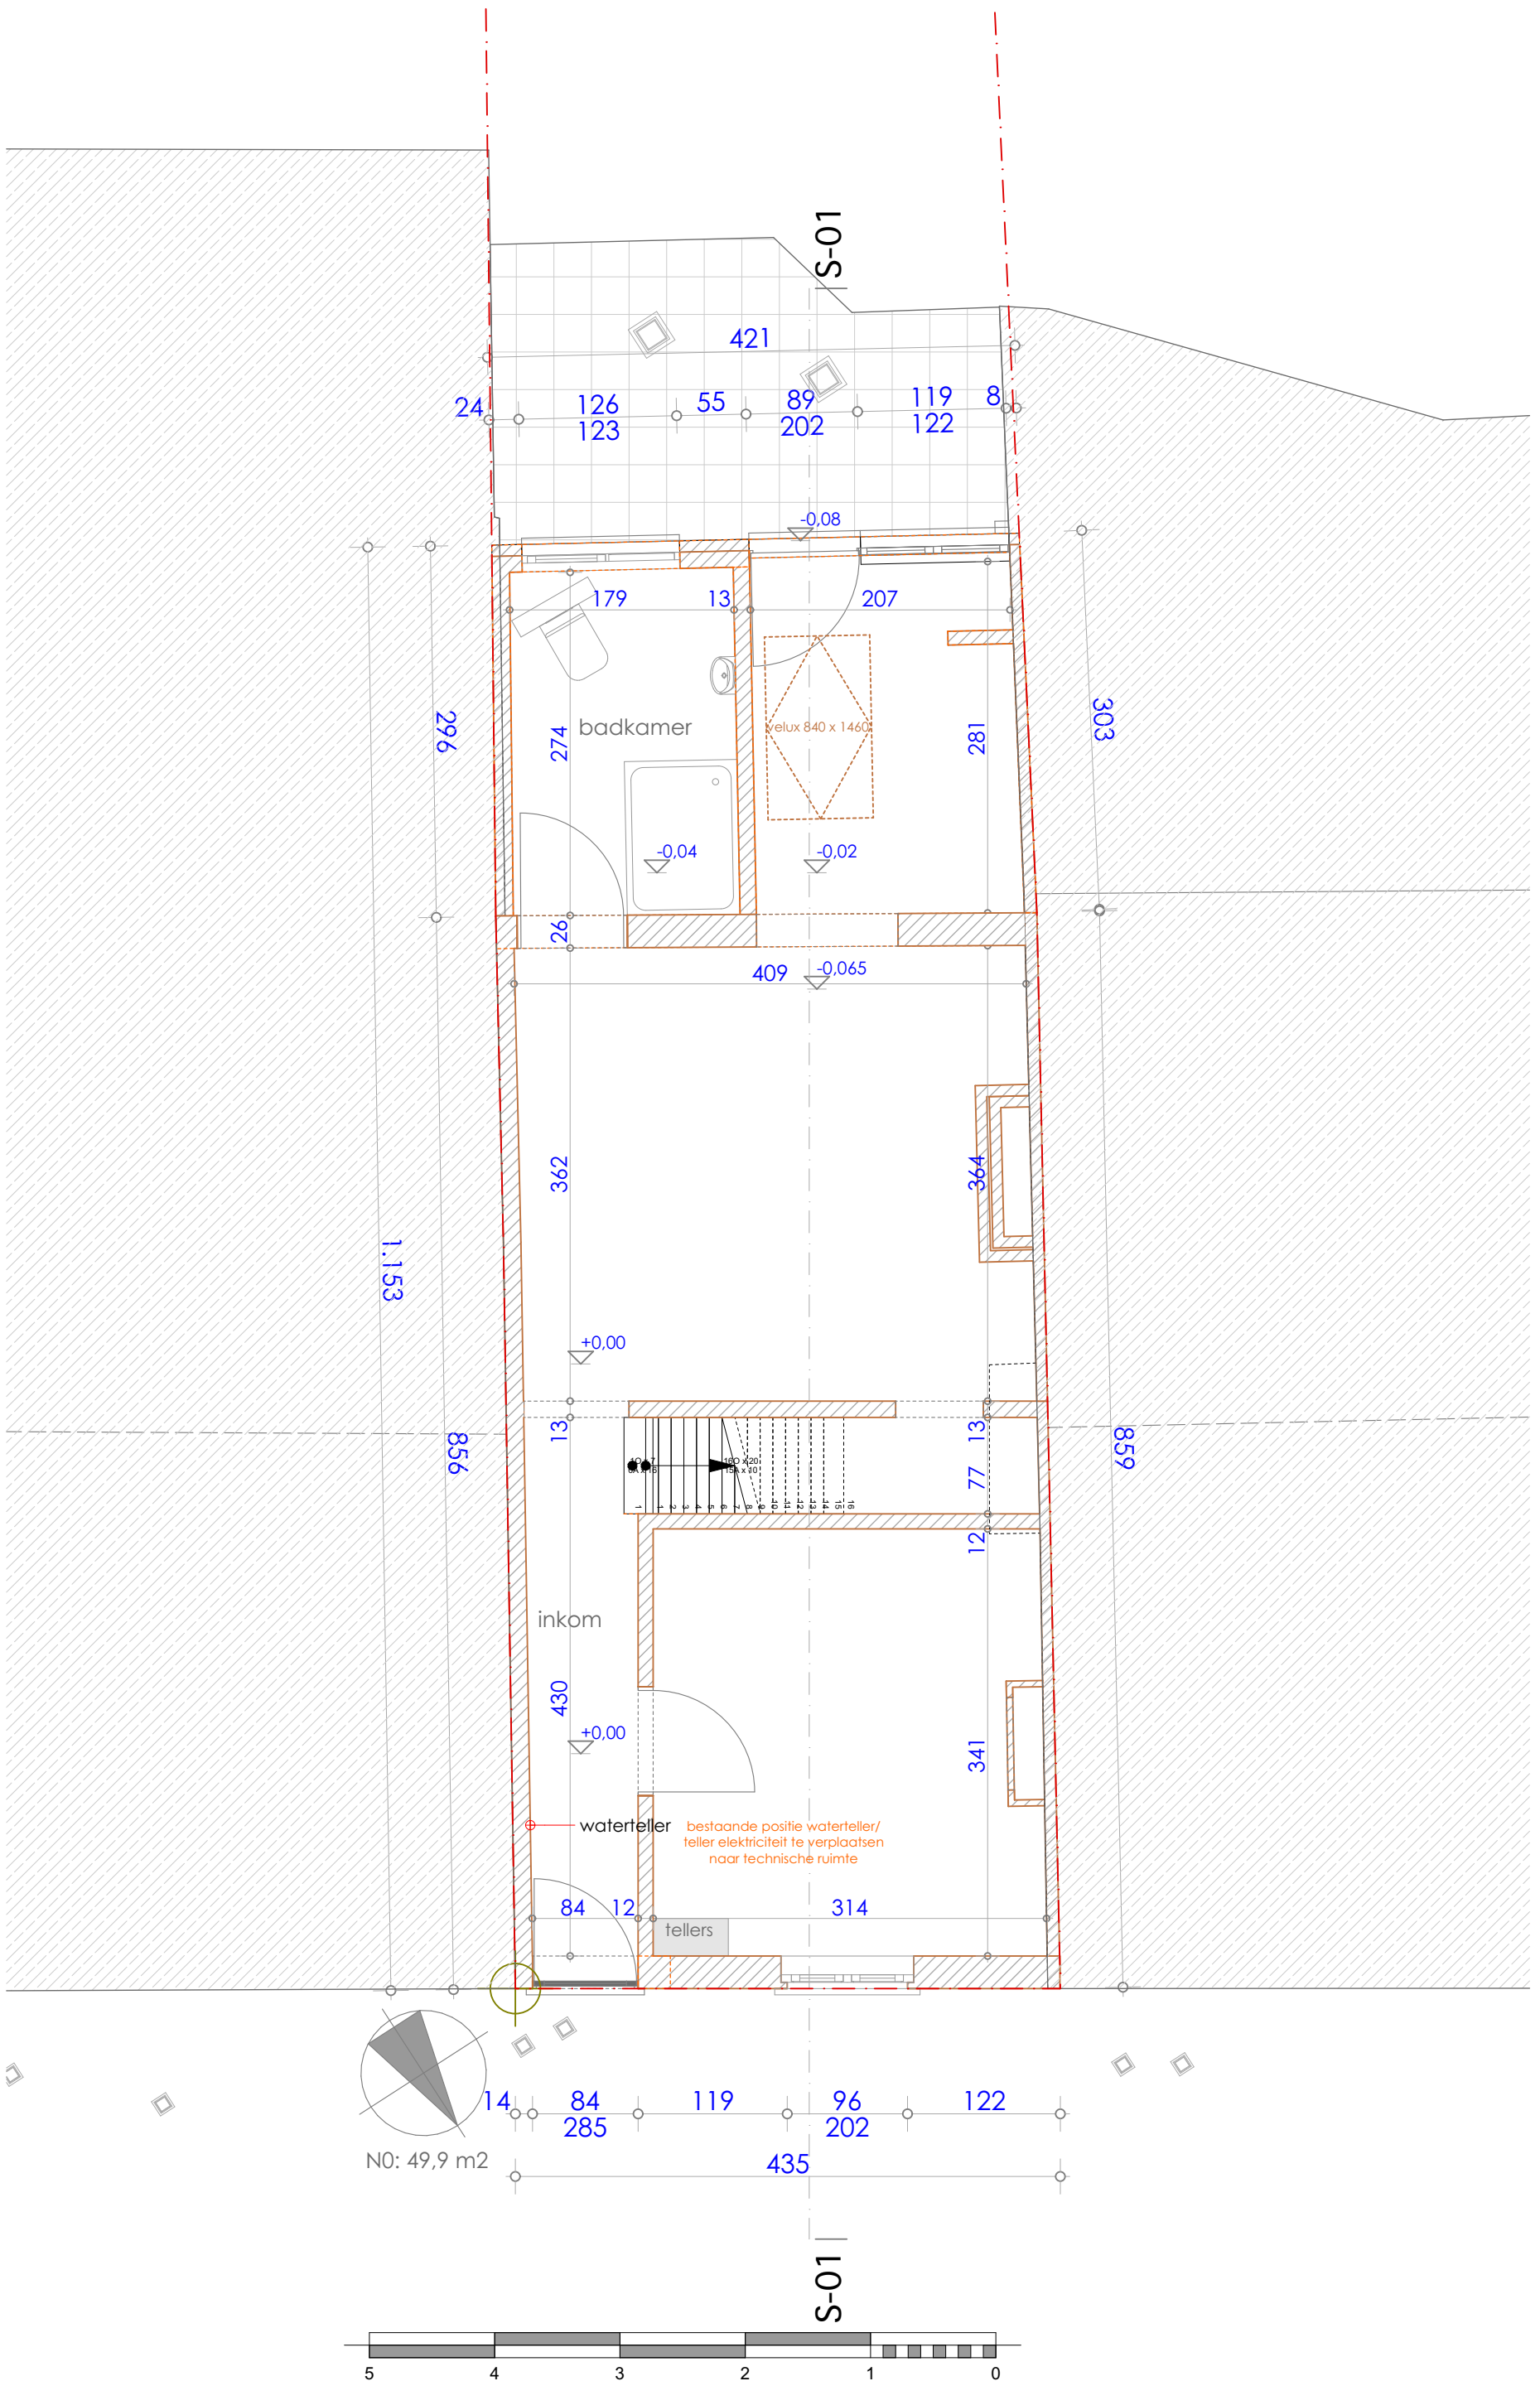

plan gelijkvloers bestaand