



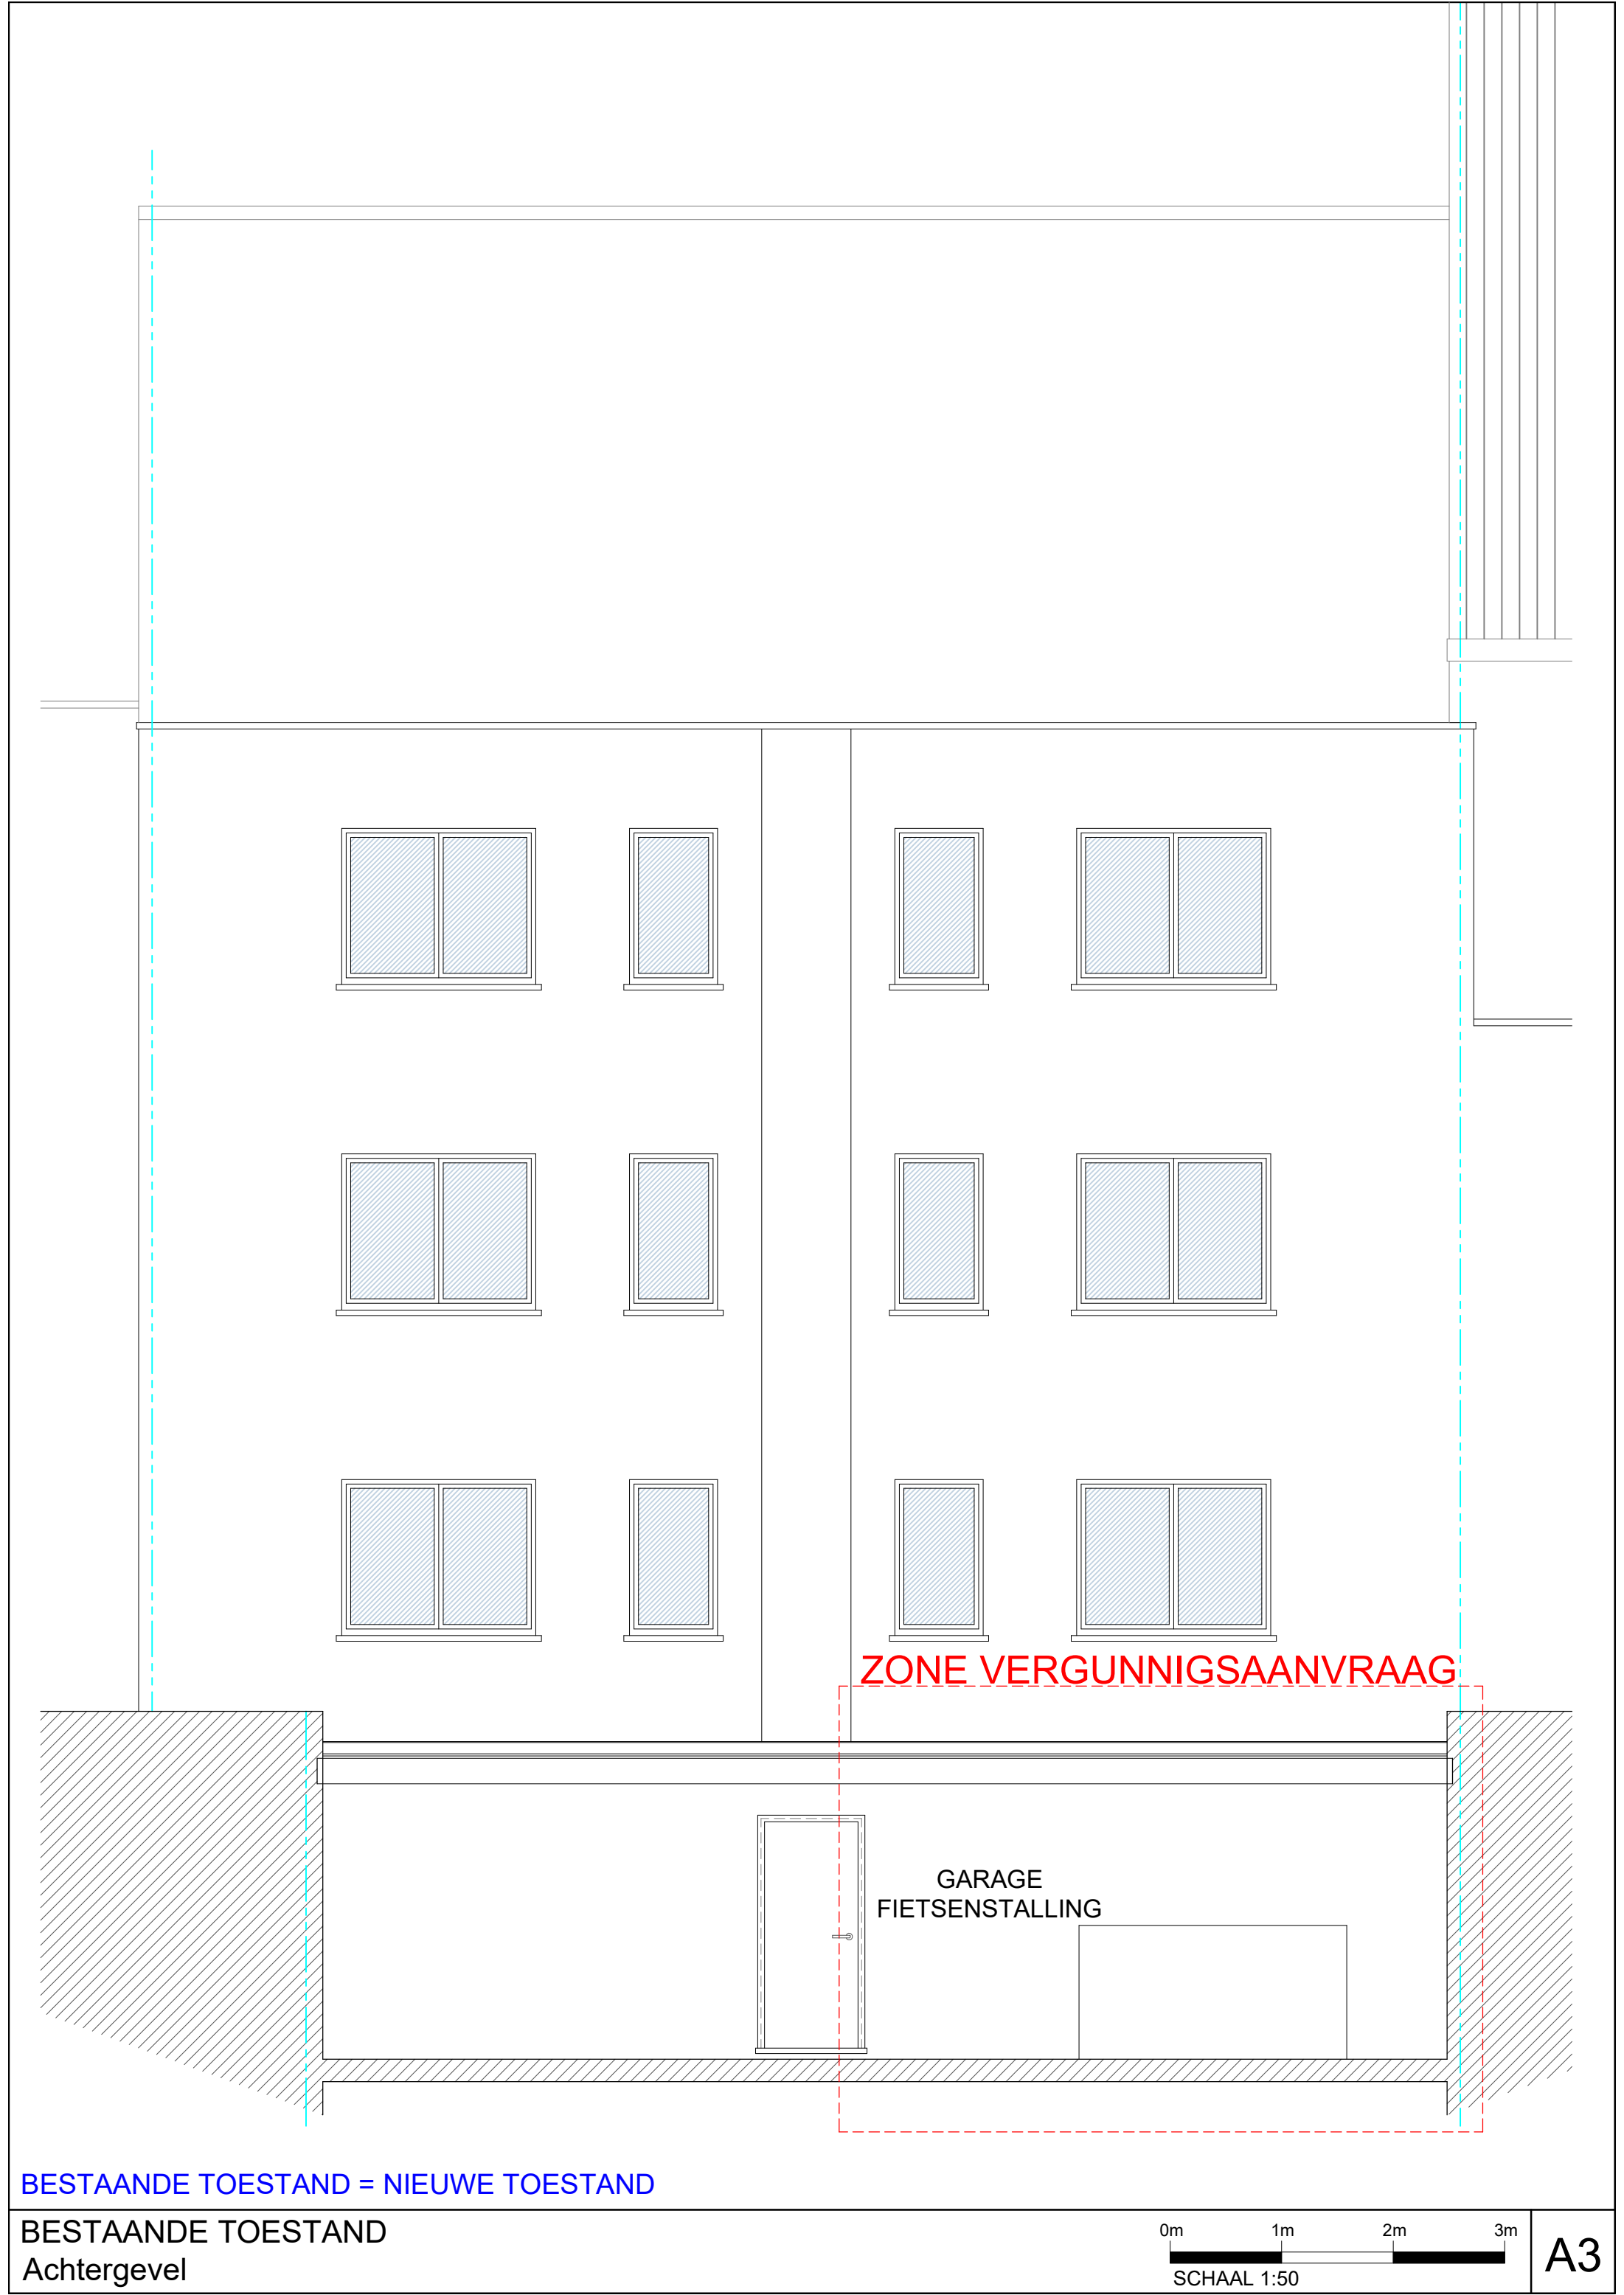

BESTAANDE TOESTAND = NIEUWE TOESTAND

BESTAANDE TOESTAND
Achtergevel

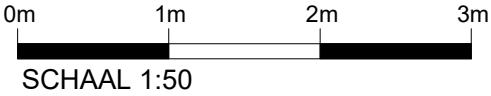

A3