


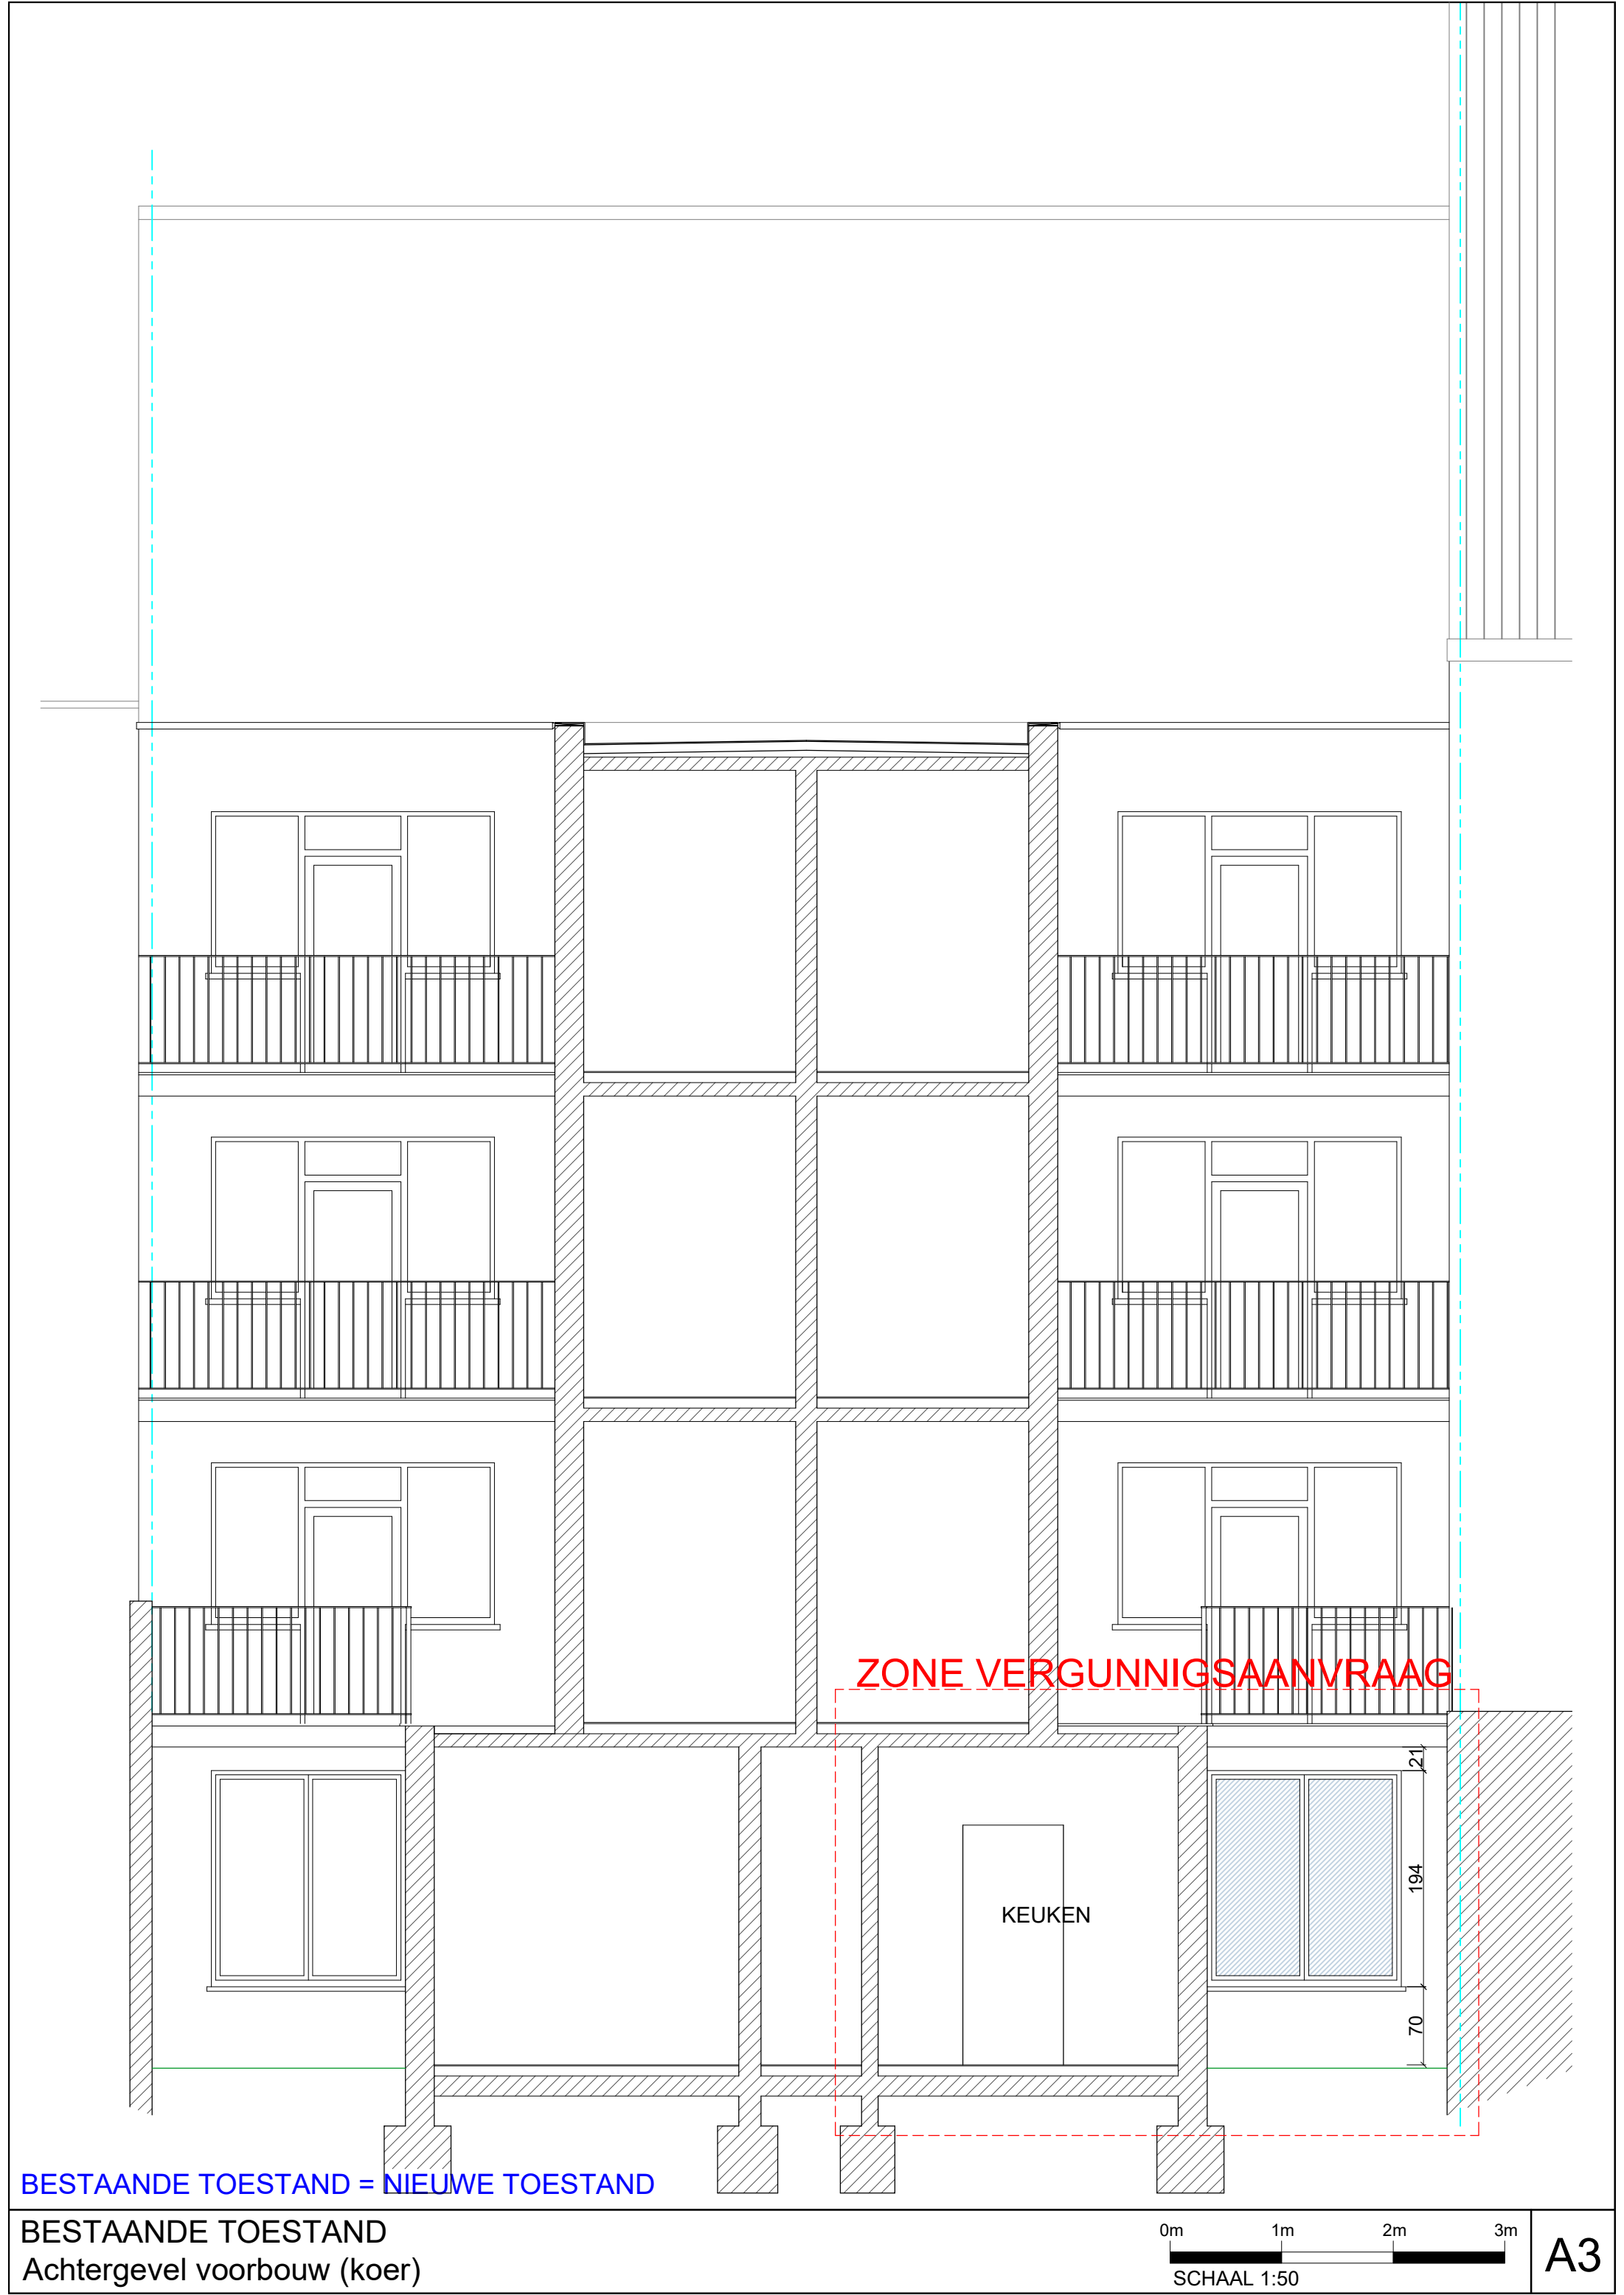

BESTAANDE TOESTAND = NIEUWE TOESTAND

BESTAANDE TOESTAND
Achtergevel voorbouw (koer)

0m 1m 2m 3m
SCHAAL 1:50