



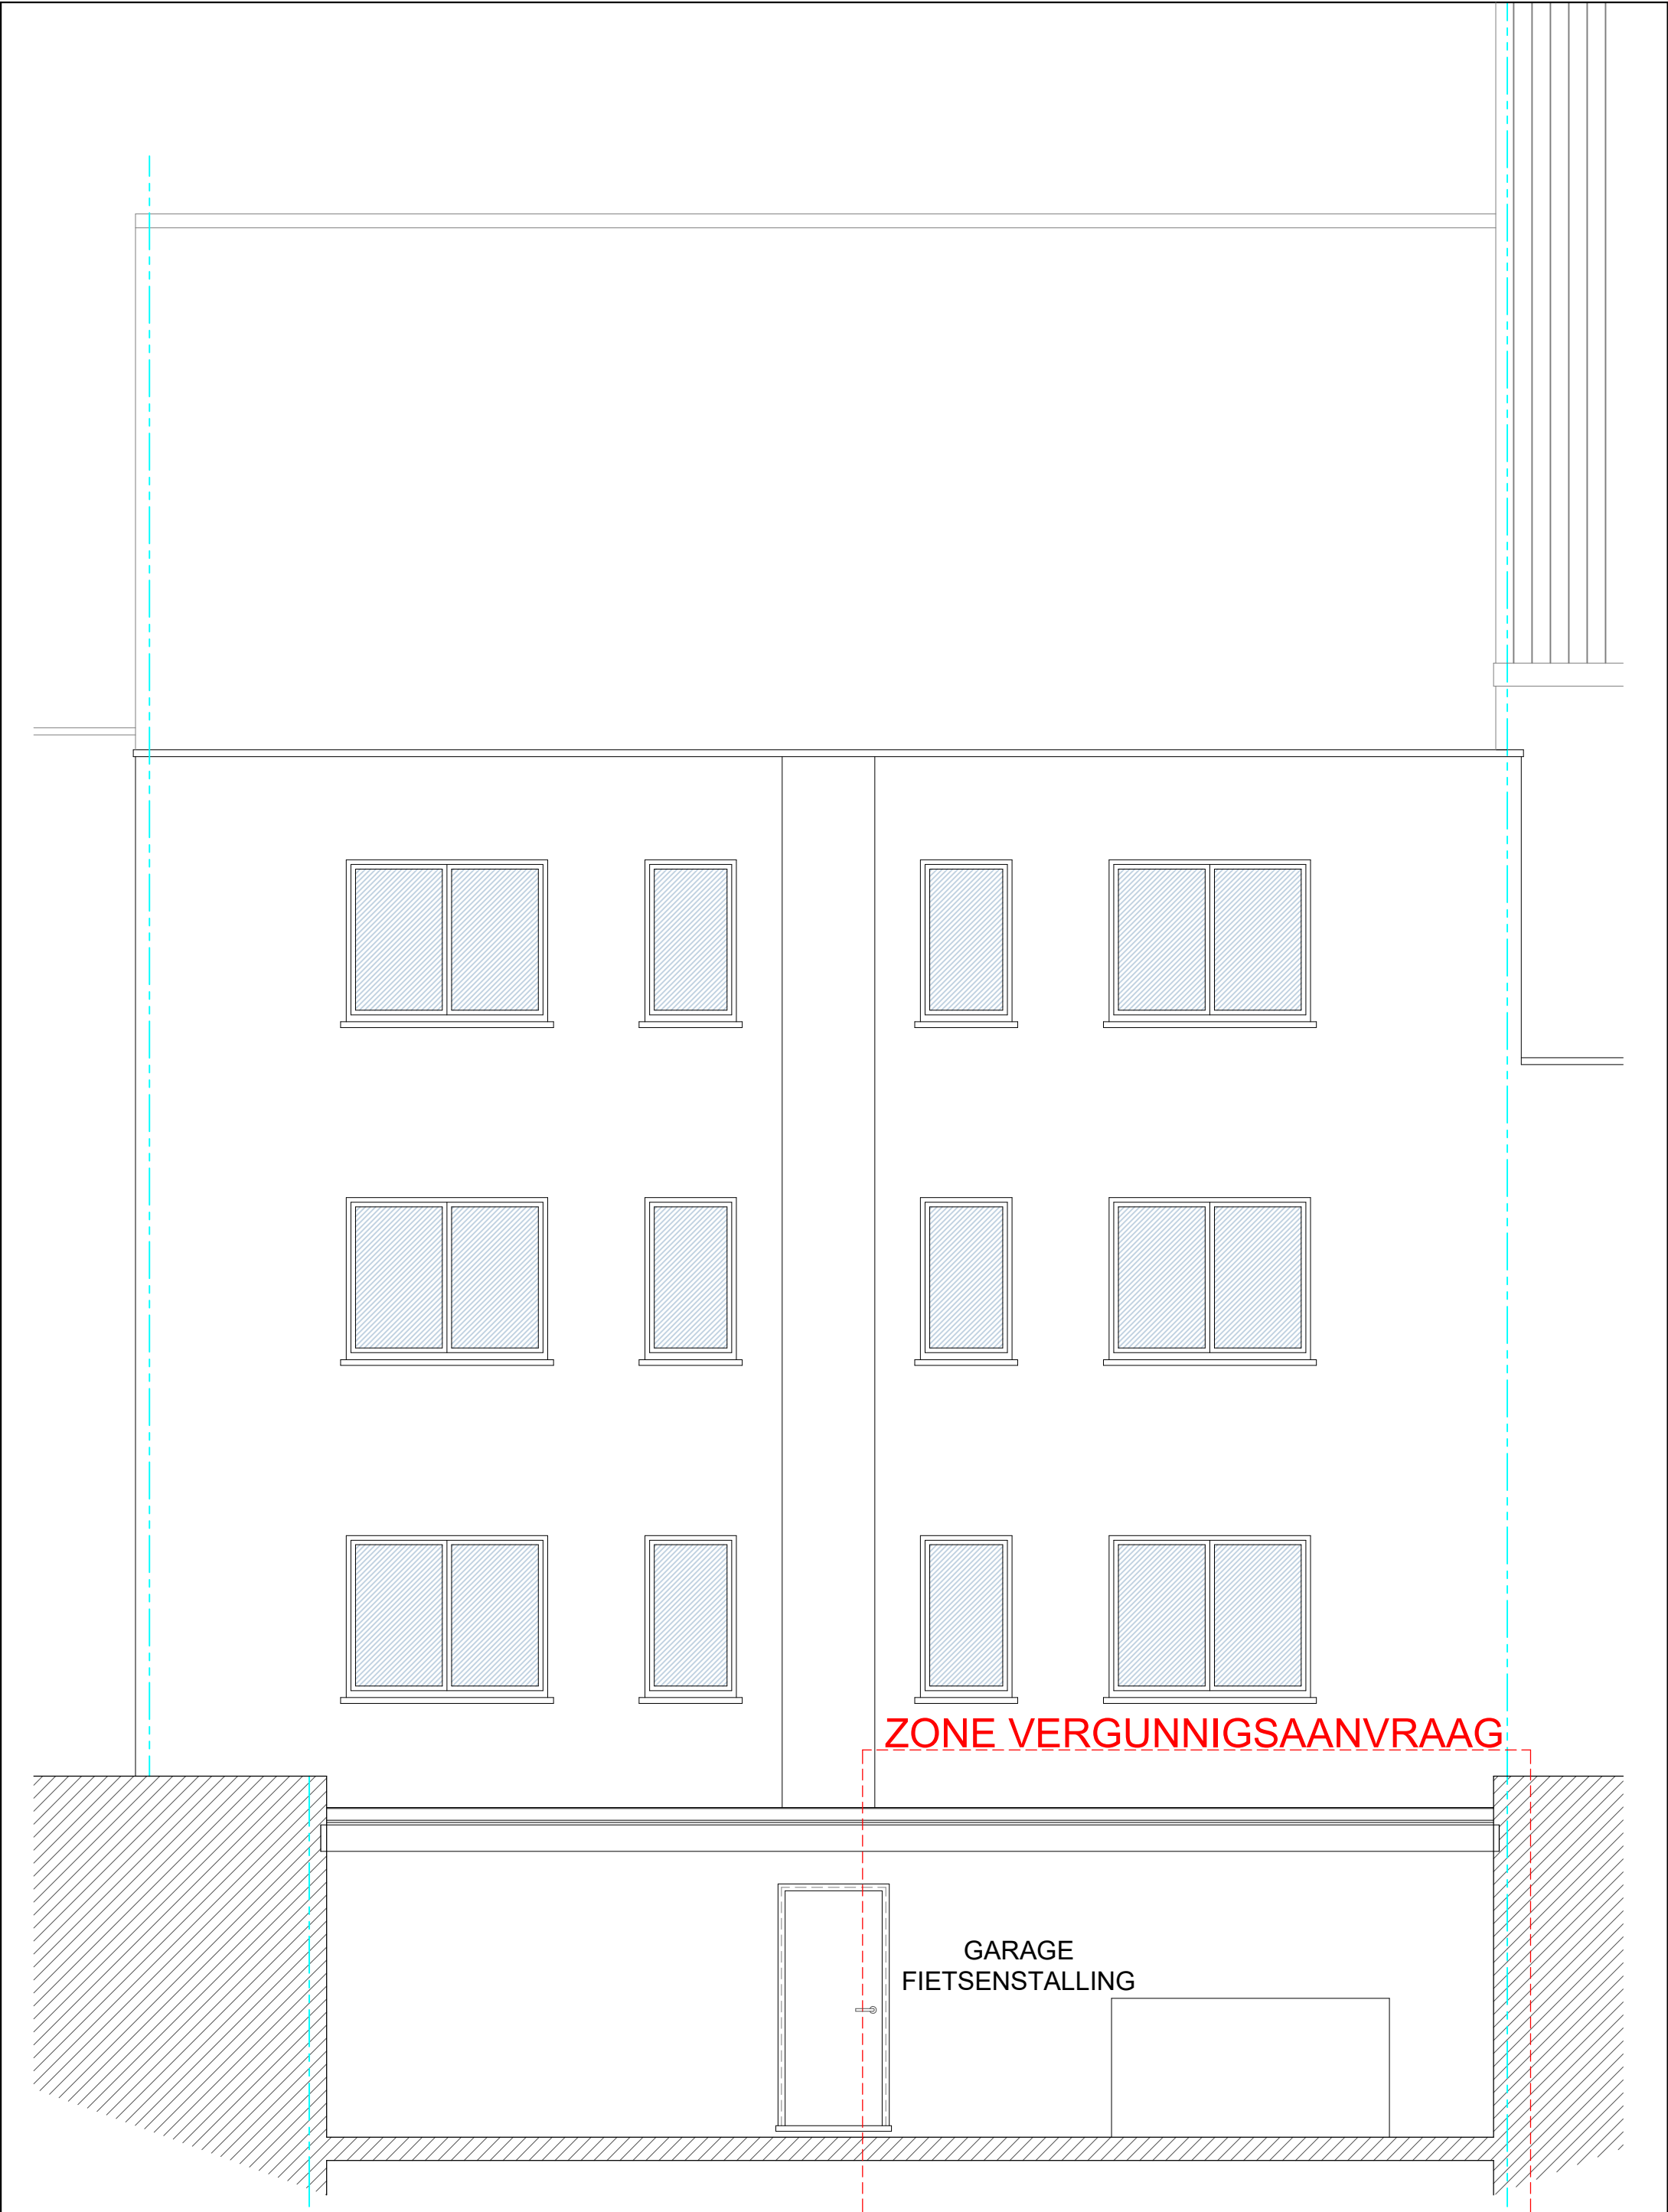

VERGUNDE TOESTAND = BESTAANDE TOESTAND = NIEUWE TOESTAND

VERGUNDE TOESTAND
Achtergevel

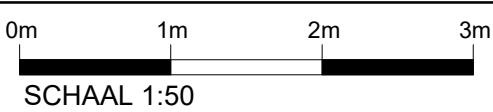

A3