


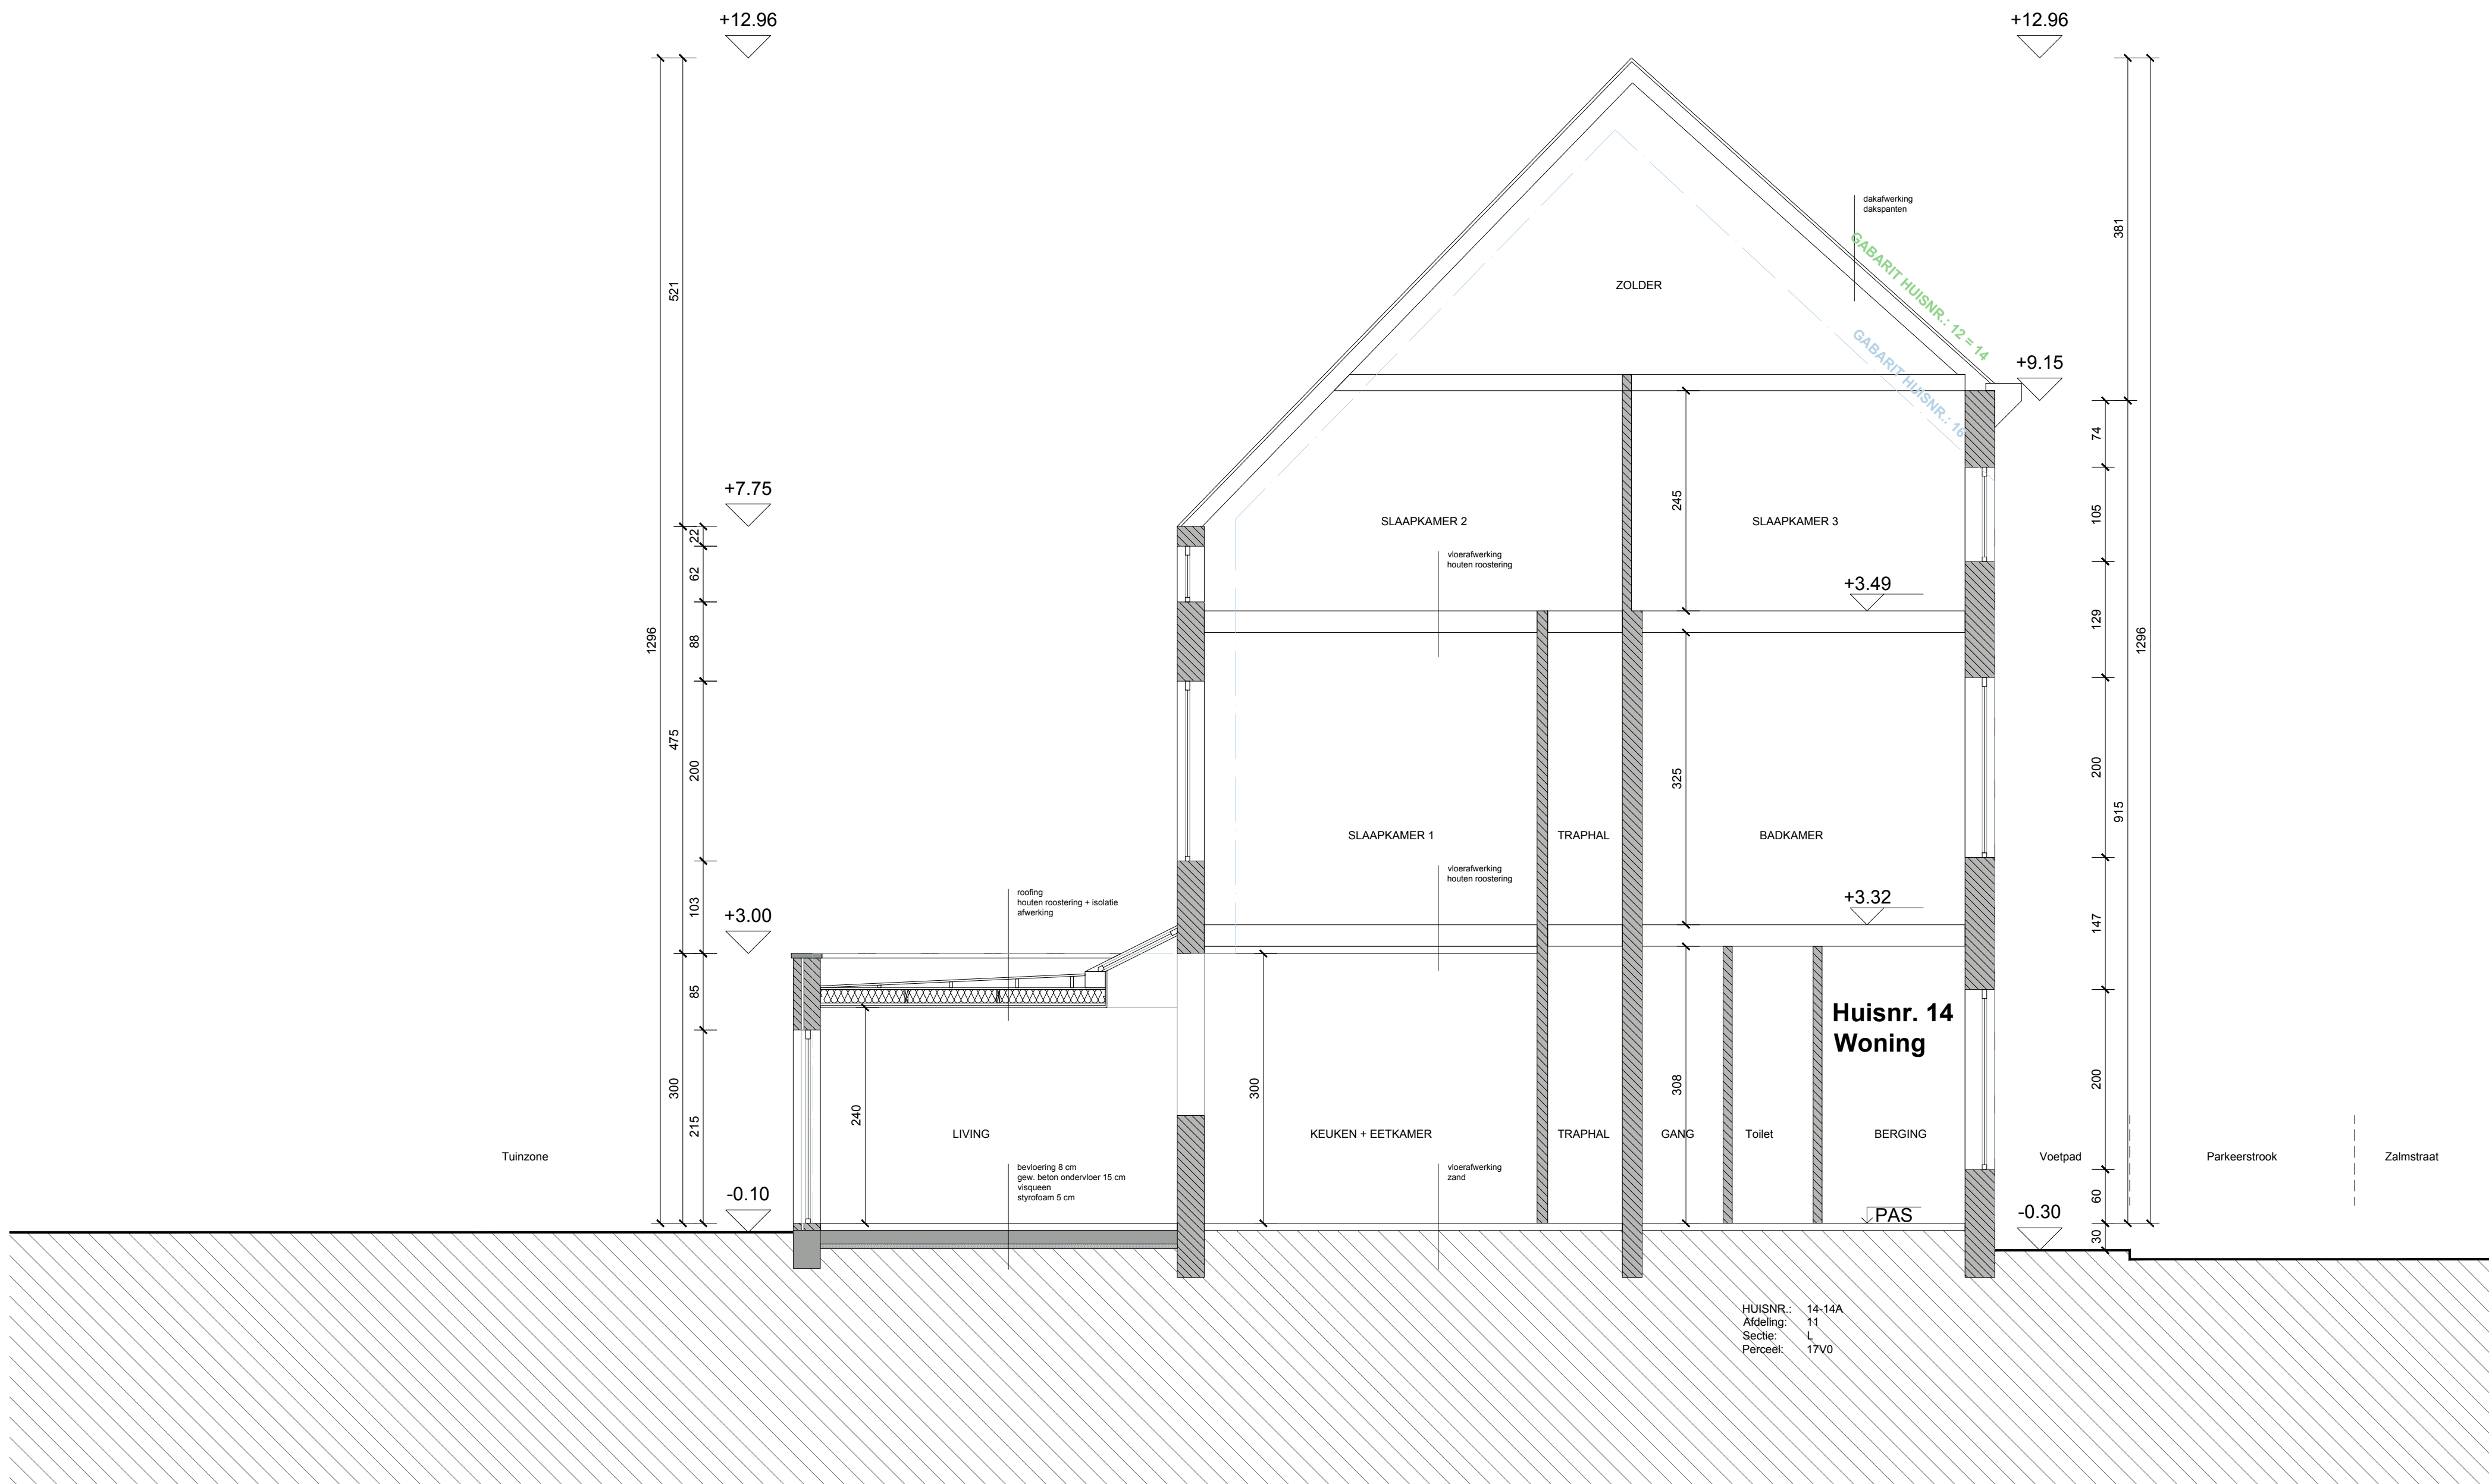

Omgevingsvergunningsaanvraag			1/50	0	0.5	1	1.5	2	m
WONING 14 & 16									
Sneede BB'									
BOUWPLAATS CHANTIER			Eenheden						
Zalmstraat 14 - 16			Maataanduidingen			cm			
9000, Gent			Hoogtepeilen			m boven referentiepeil			
GENT 11AFD / L /			Oppervlaktes			m²			
BA_DAKTERRAS_S_V_BB_SNEDE BB'			Datum			28/04/2026			