


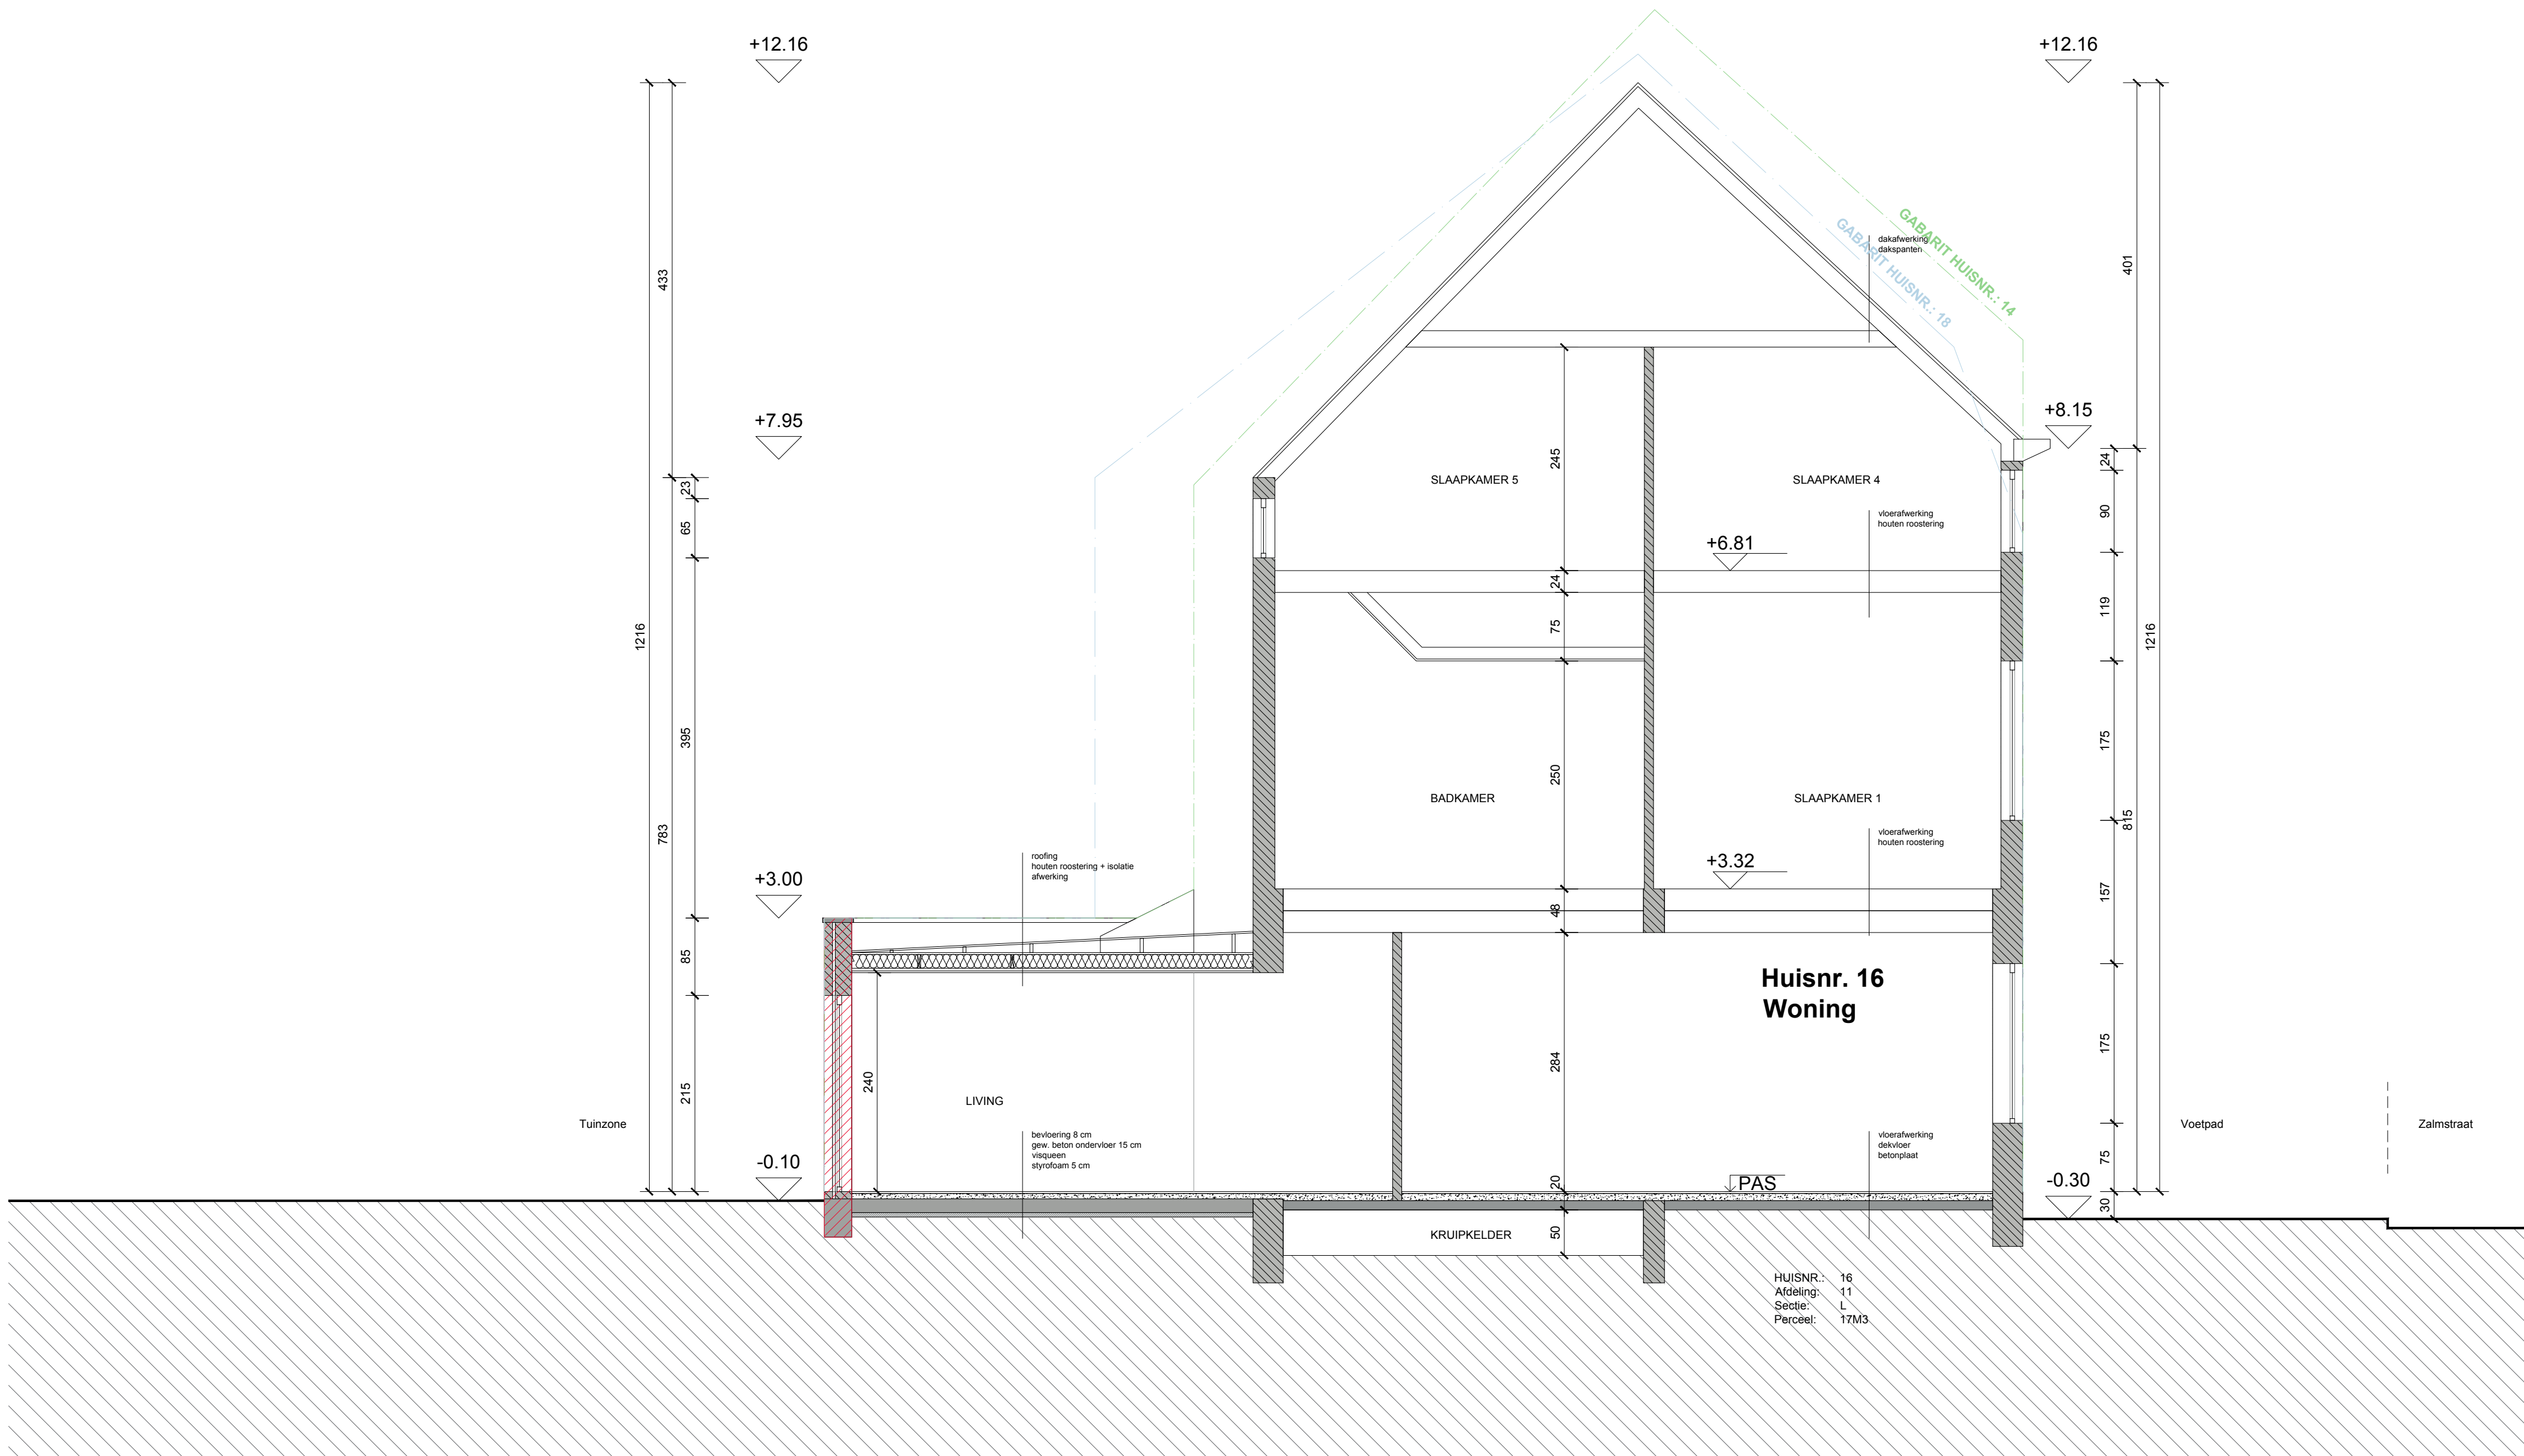

Omgevingsvergunningsaanvraag		
WONING 14 & 16		
Sneede AA'		
1/50		
0 0.5 1 1.5 2 m		
BOUWPLAATS CHANTIER		
Zalmstraat 14 - 16		
9000, Gent		
GENT 11AFD / L /		
Eenheden		
Maataanduidingen		cm
Hoogtepeilen		m boven referentiepeil
Oppervlaktes		m²
BA_DAKTERRAS_S_B_AA_SNEDE AA'		Datum 28/04/2026