


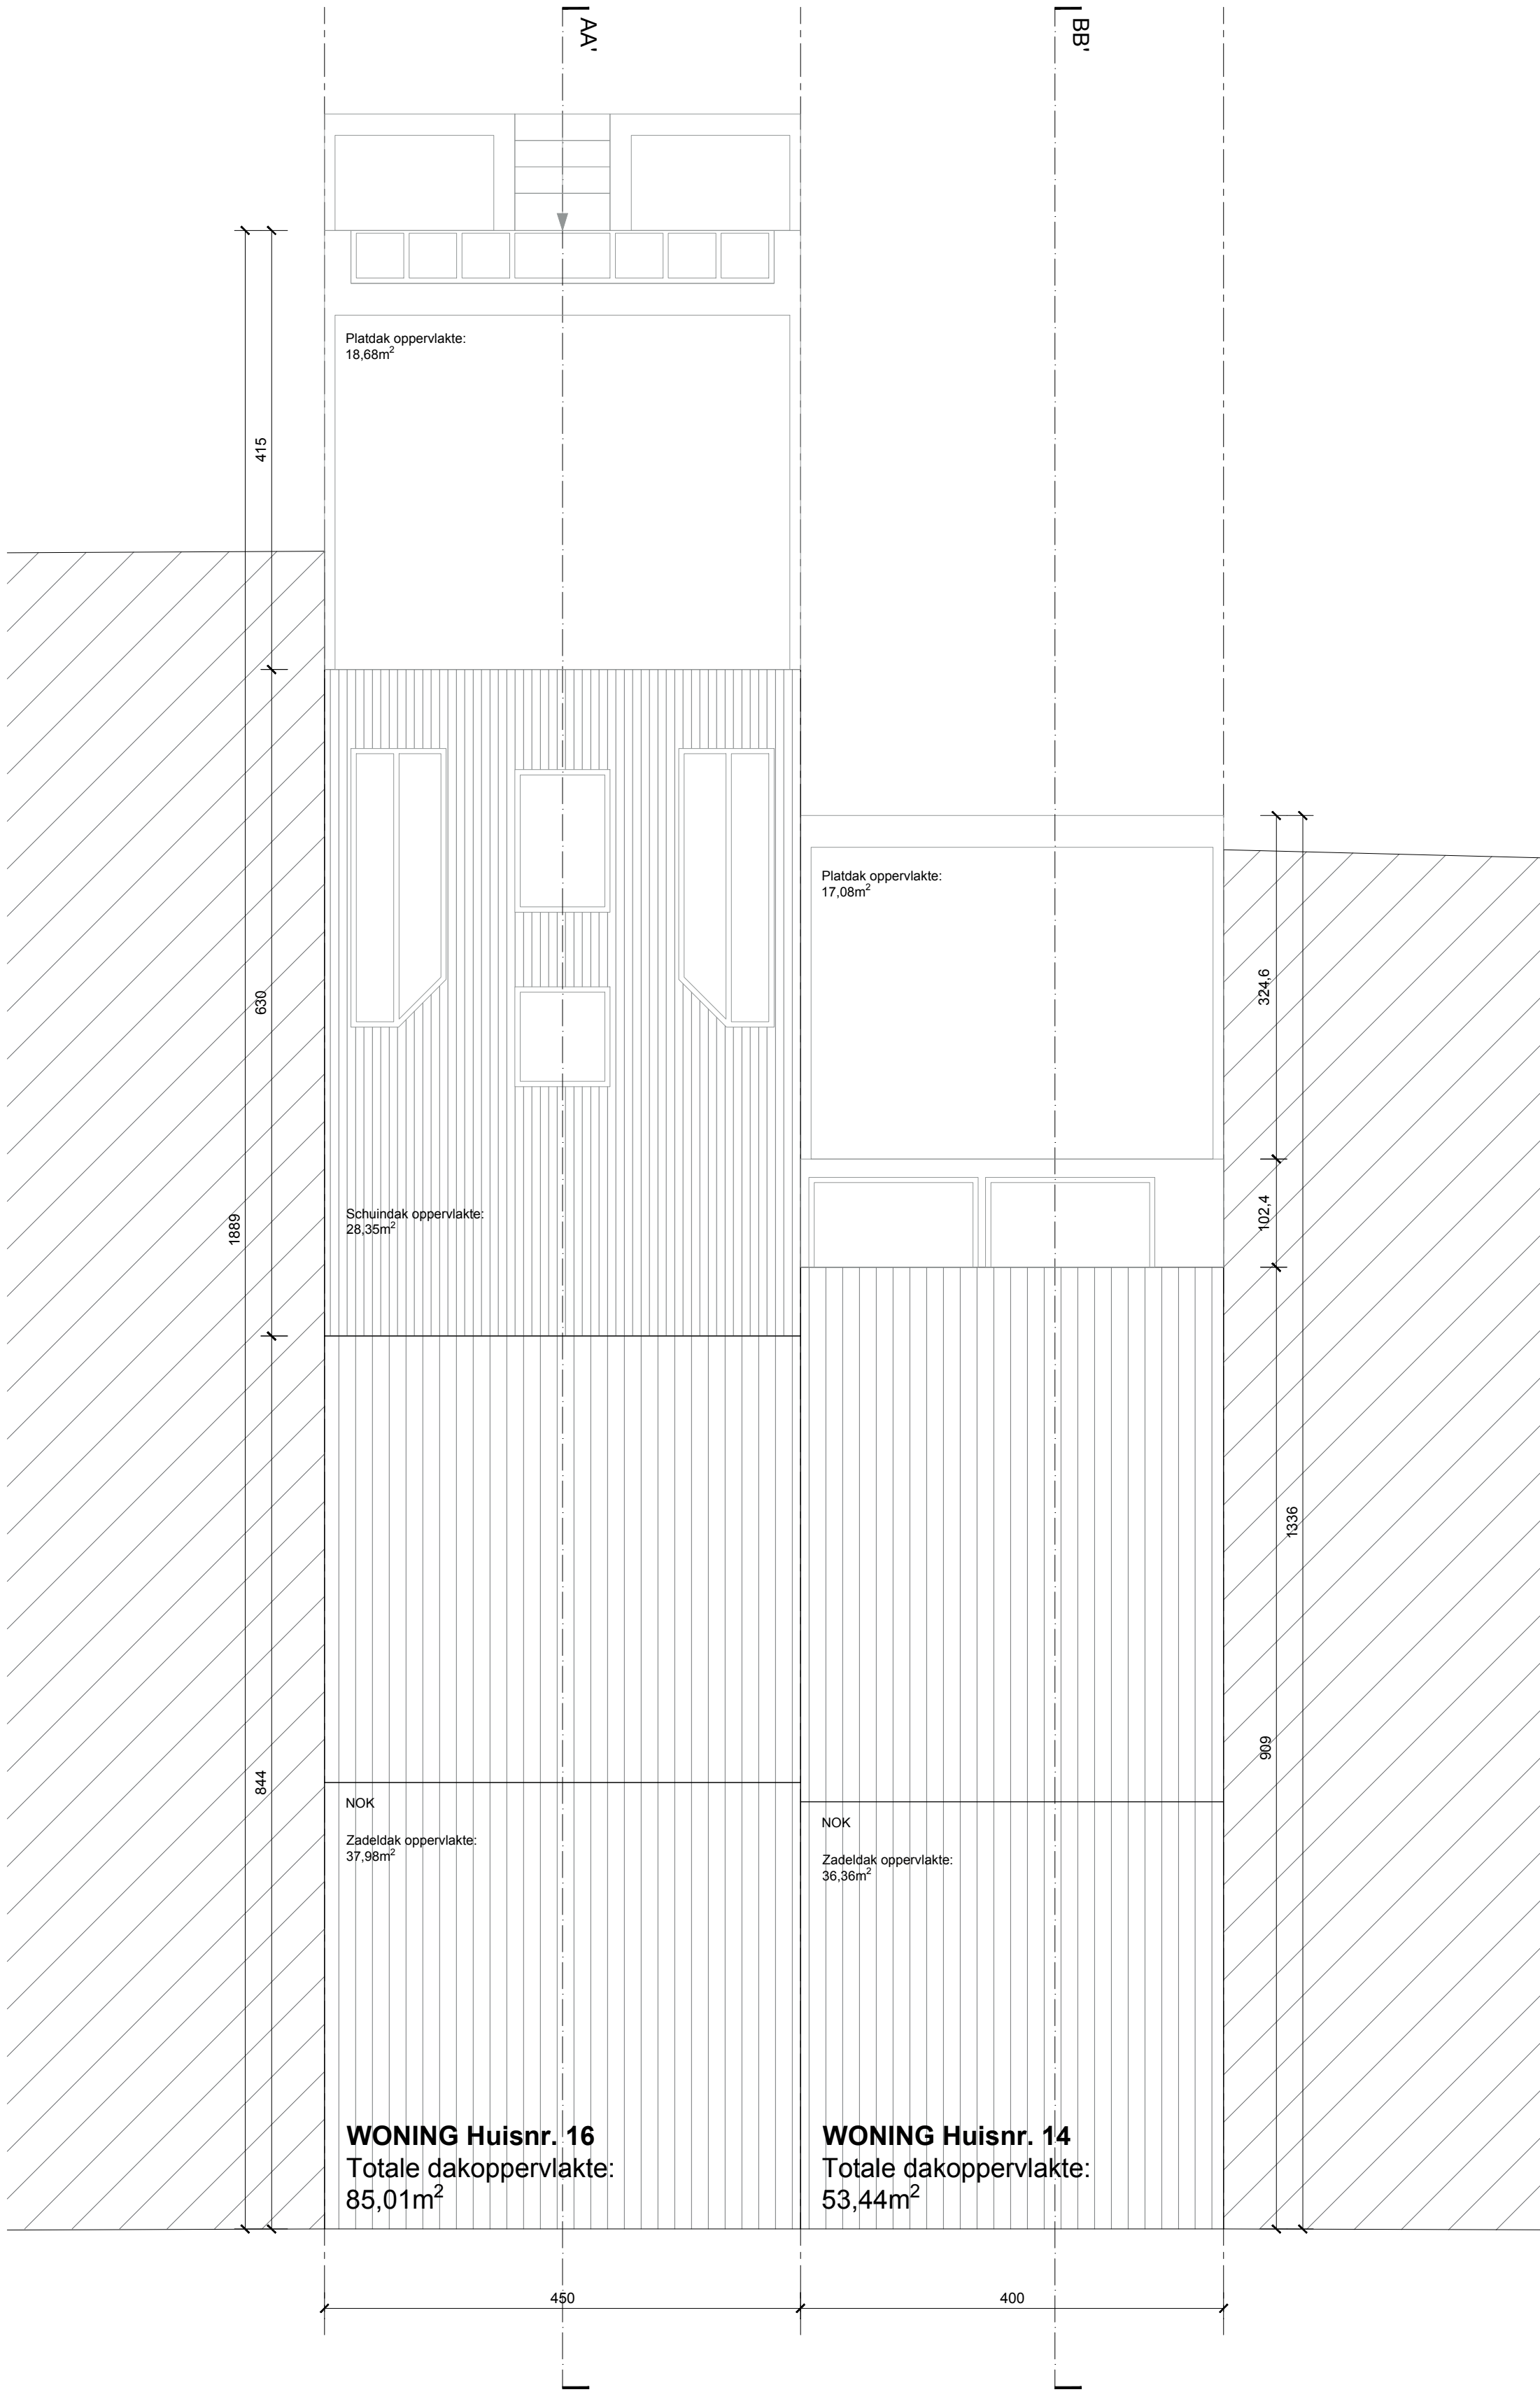

Omgevingsvergunningsaanvraag		
WONING 14 & 16		
Dakenplan		
1/50		
BOUWPLAATS CHANTIER Zalmstraat 14 - 16 9000, Gent GENT 11AFD / L /		
Eenheden Maataanduidingen Hoogtepeilen Oppervlaktes cm m boven referentiepeil m²		
BA_DAKTERRAS_P_V_05_DAKENPLAN		Datum 28/04/2026