


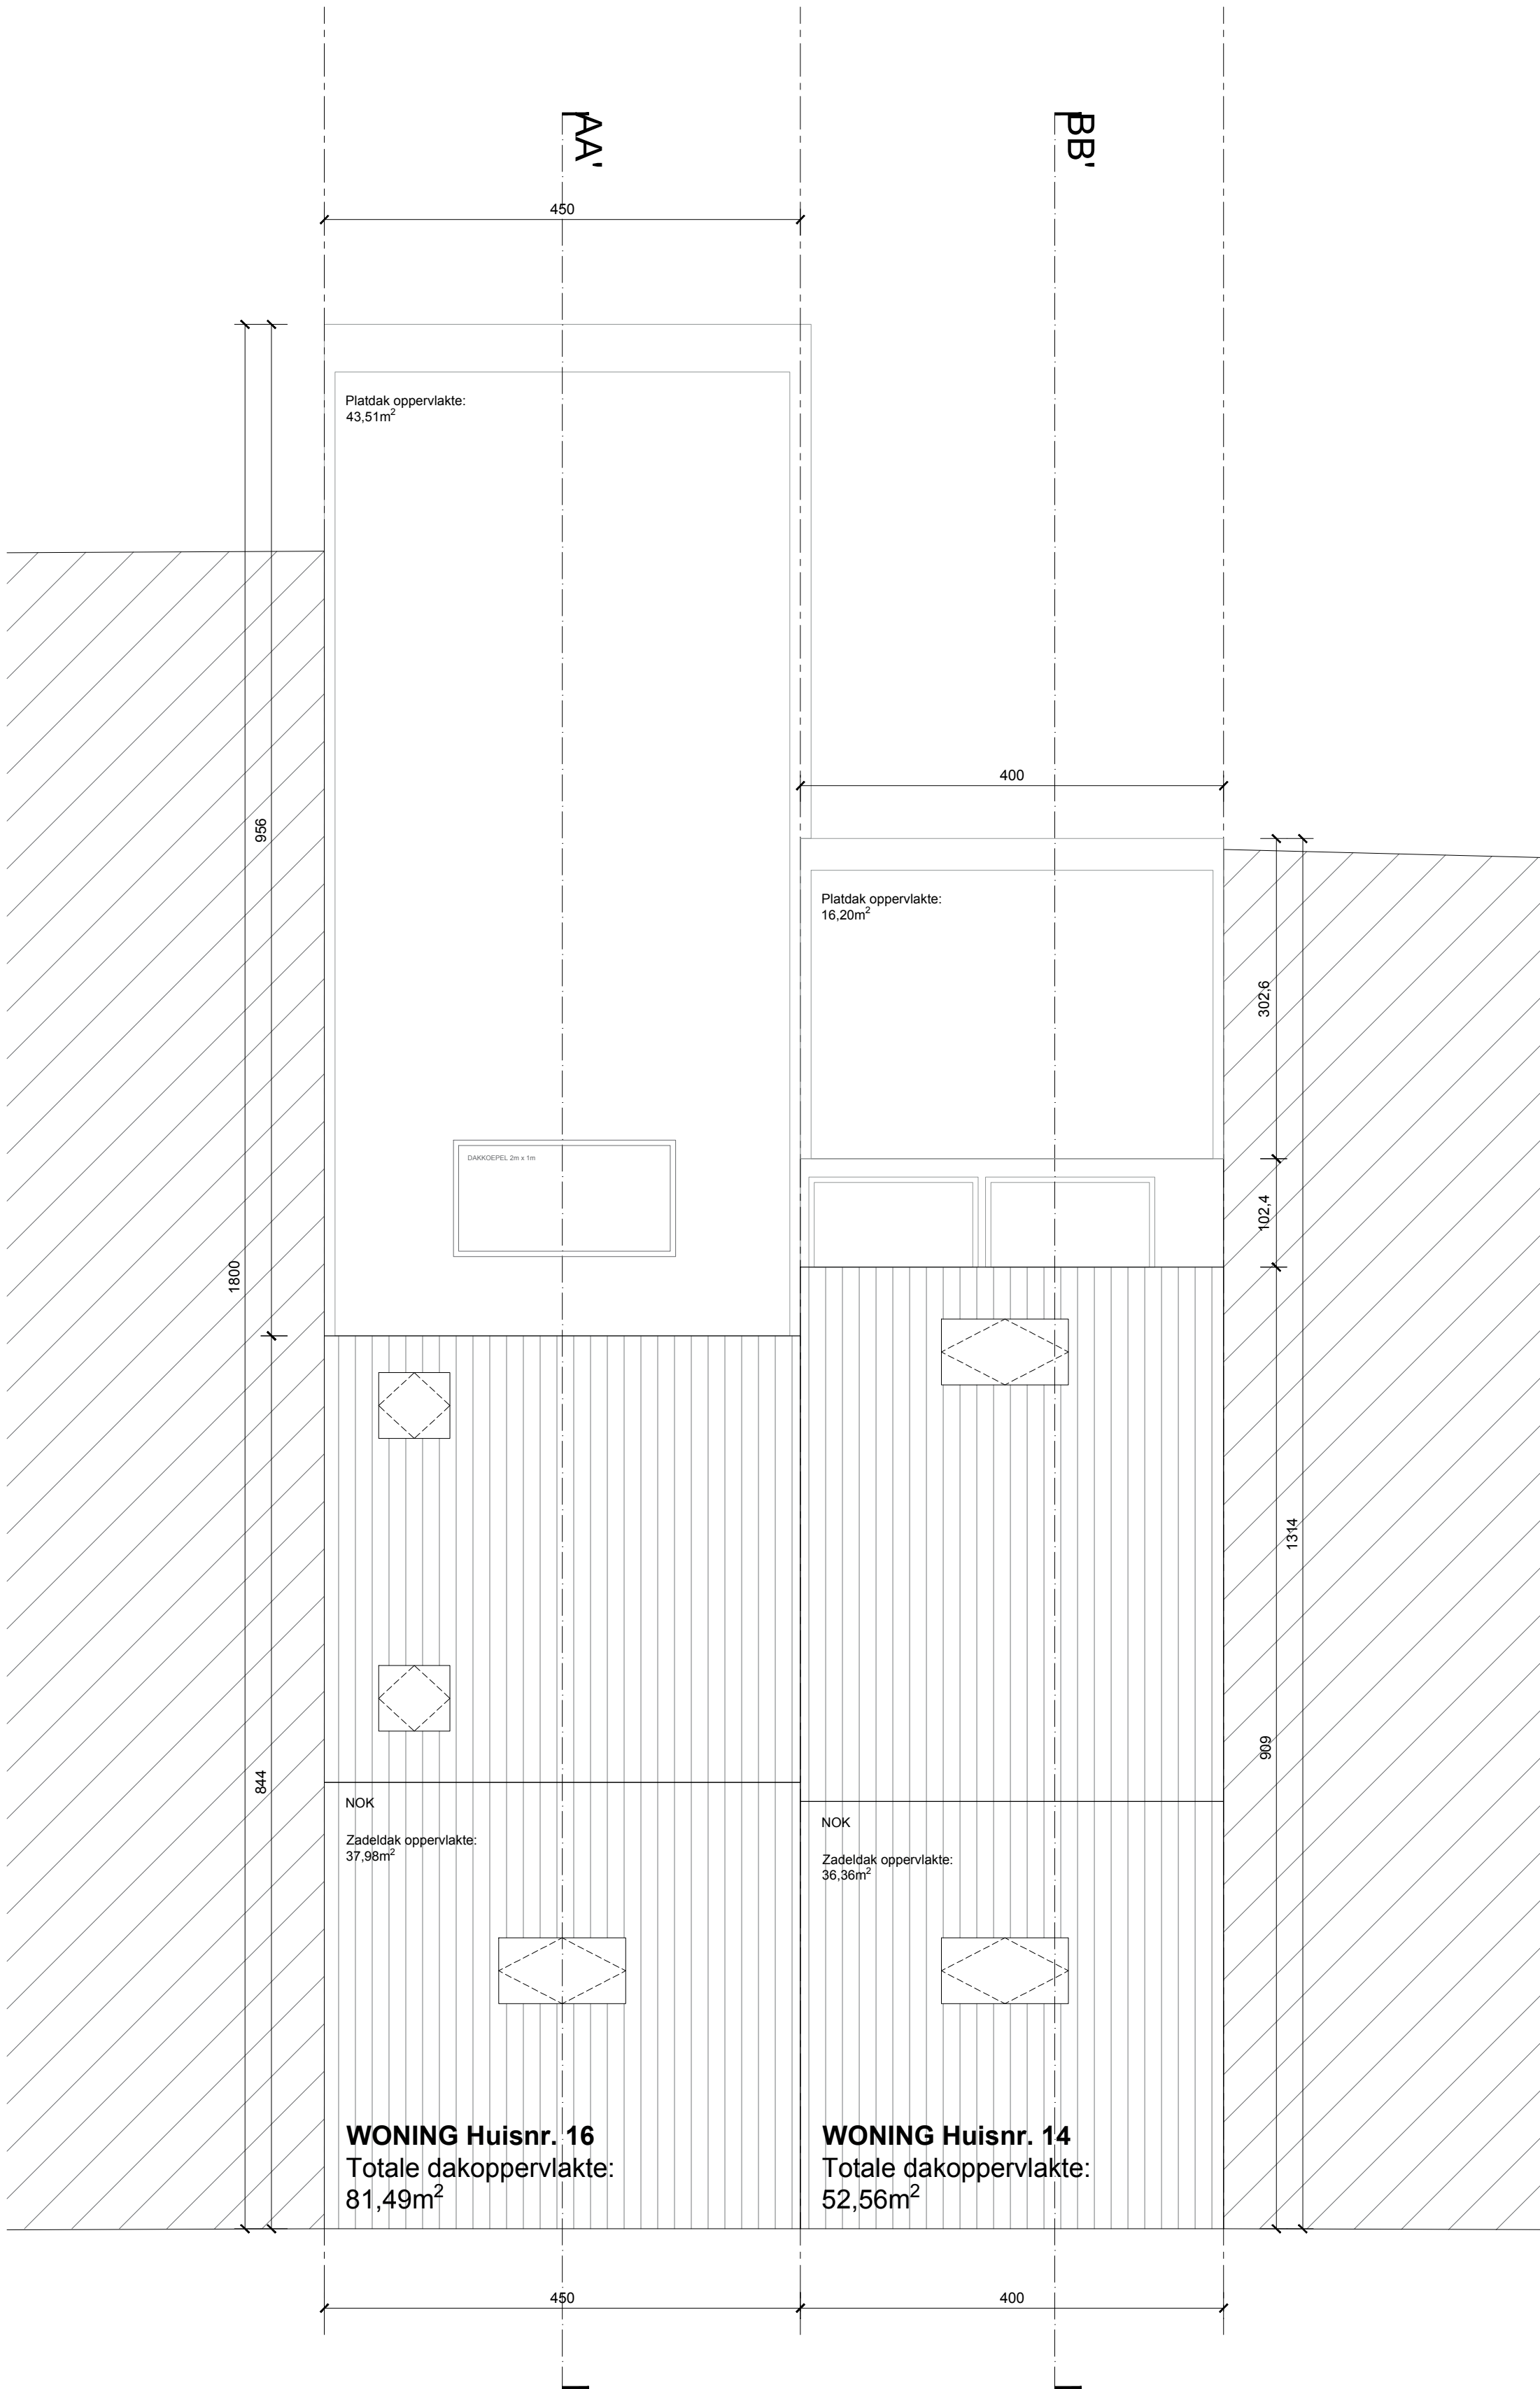

**ZIE BIJZONDERE  
VOORWAARDE(N)**

|                               |  |                                                                                       |
|-------------------------------|--|---------------------------------------------------------------------------------------|
| Omgevingsvergunningsaanvraag  |  |                                                                                       |
| WONING 14 & 16                |  |                                                                                       |
| Dakenplan                     |  |                                                                                       |
| 1/50                          |  |  |
| BOUWPLAATS   CHANTIER         |  |                                                                                       |
| Zalmstraat 14 - 16            |  |                                                                                       |
| 9000_Gent                     |  |                                                                                       |
| GENT 11AFD / L /              |  |                                                                                       |
| Eenheden                      |  |                                                                                       |
| Maataanduidingen              |  | cm                                                                                    |
| Hoogtepeilen                  |  | m boven referentiepeil                                                                |
| Oppervlaktes                  |  | m²                                                                                    |
| BA_DAKTERRAS_P_N_05_DAKENPLAN |  | Datum 28/04/2026                                                                      |