


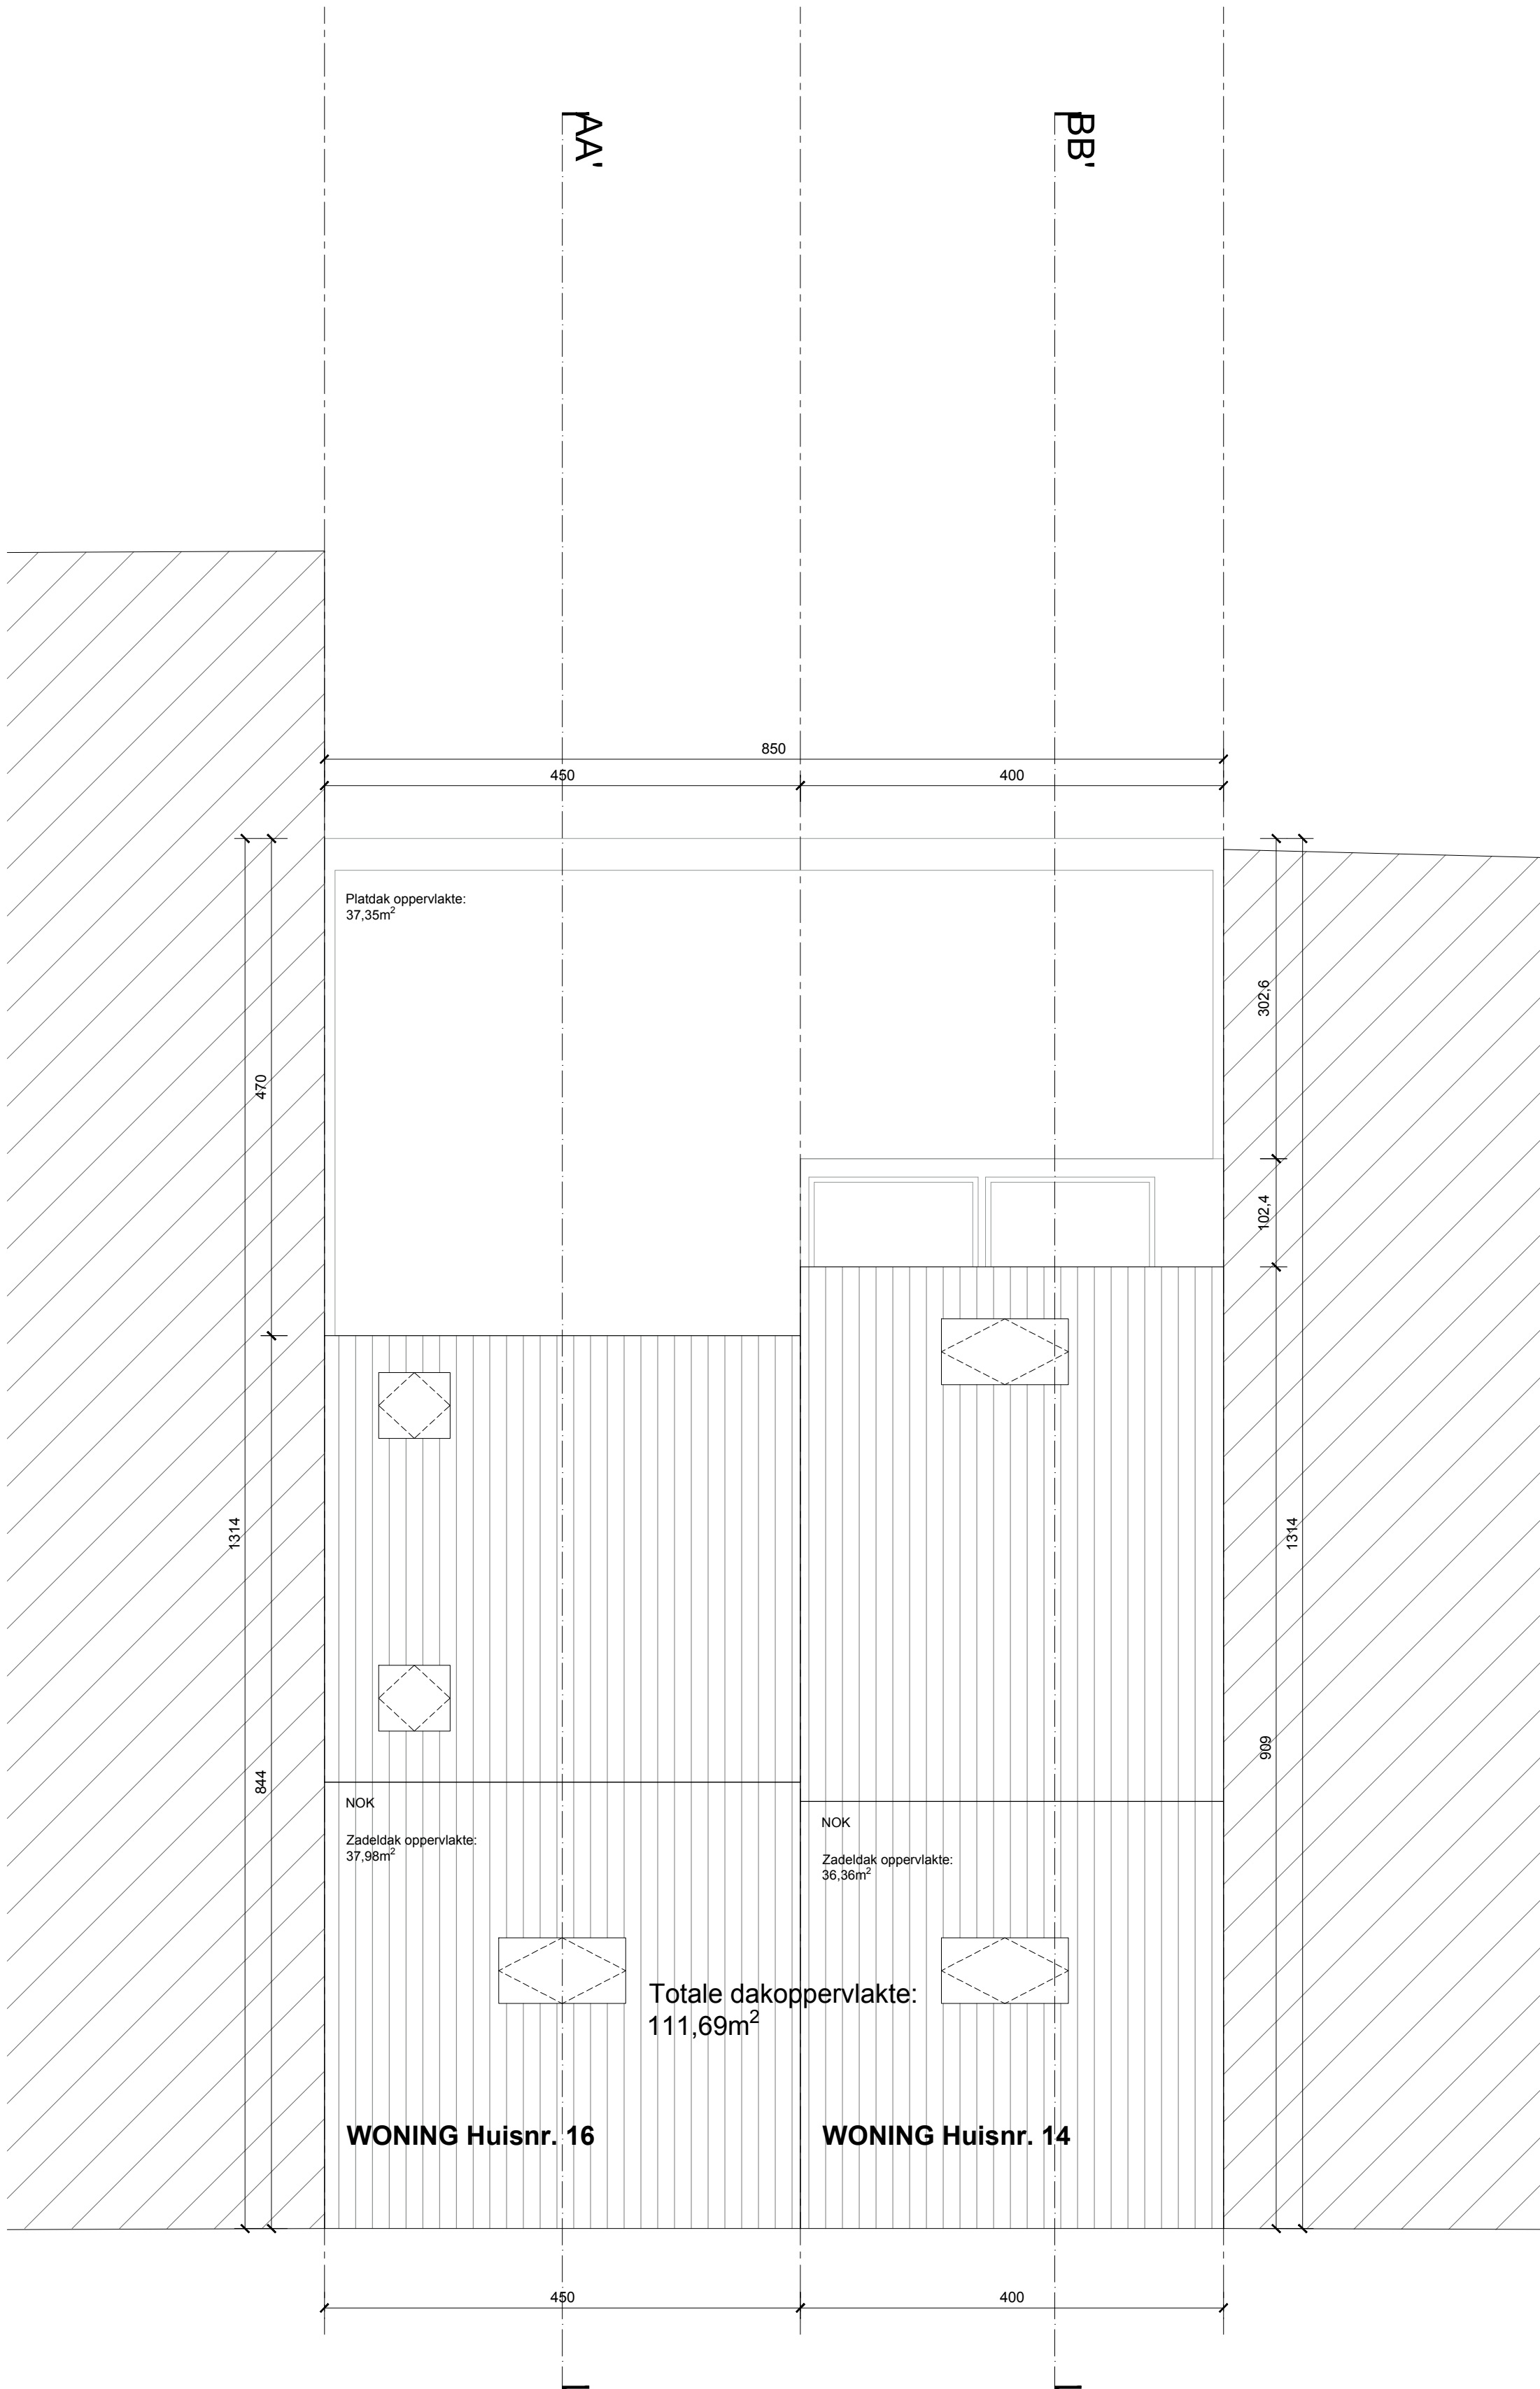

Omgevingsvergunningsaanvraag		
WONING 14 & 16		
Dakenplan		
1/50		
0 0,5 1 1,5 2 m		
BOUWPLAATS CHANTIER		
Zalmstraat 14 - 16		
9000, Gent		
GENT 11AFD / L /		
Eenheden		
Maataanduidingen		
Hoogtepeilen		
Oppervlaktes		
cm		
m boven referentiepeil		
m ²		
BA_DAKTERRAS_P_B_05_DAKENPLAN		Datum 28/04/2026