


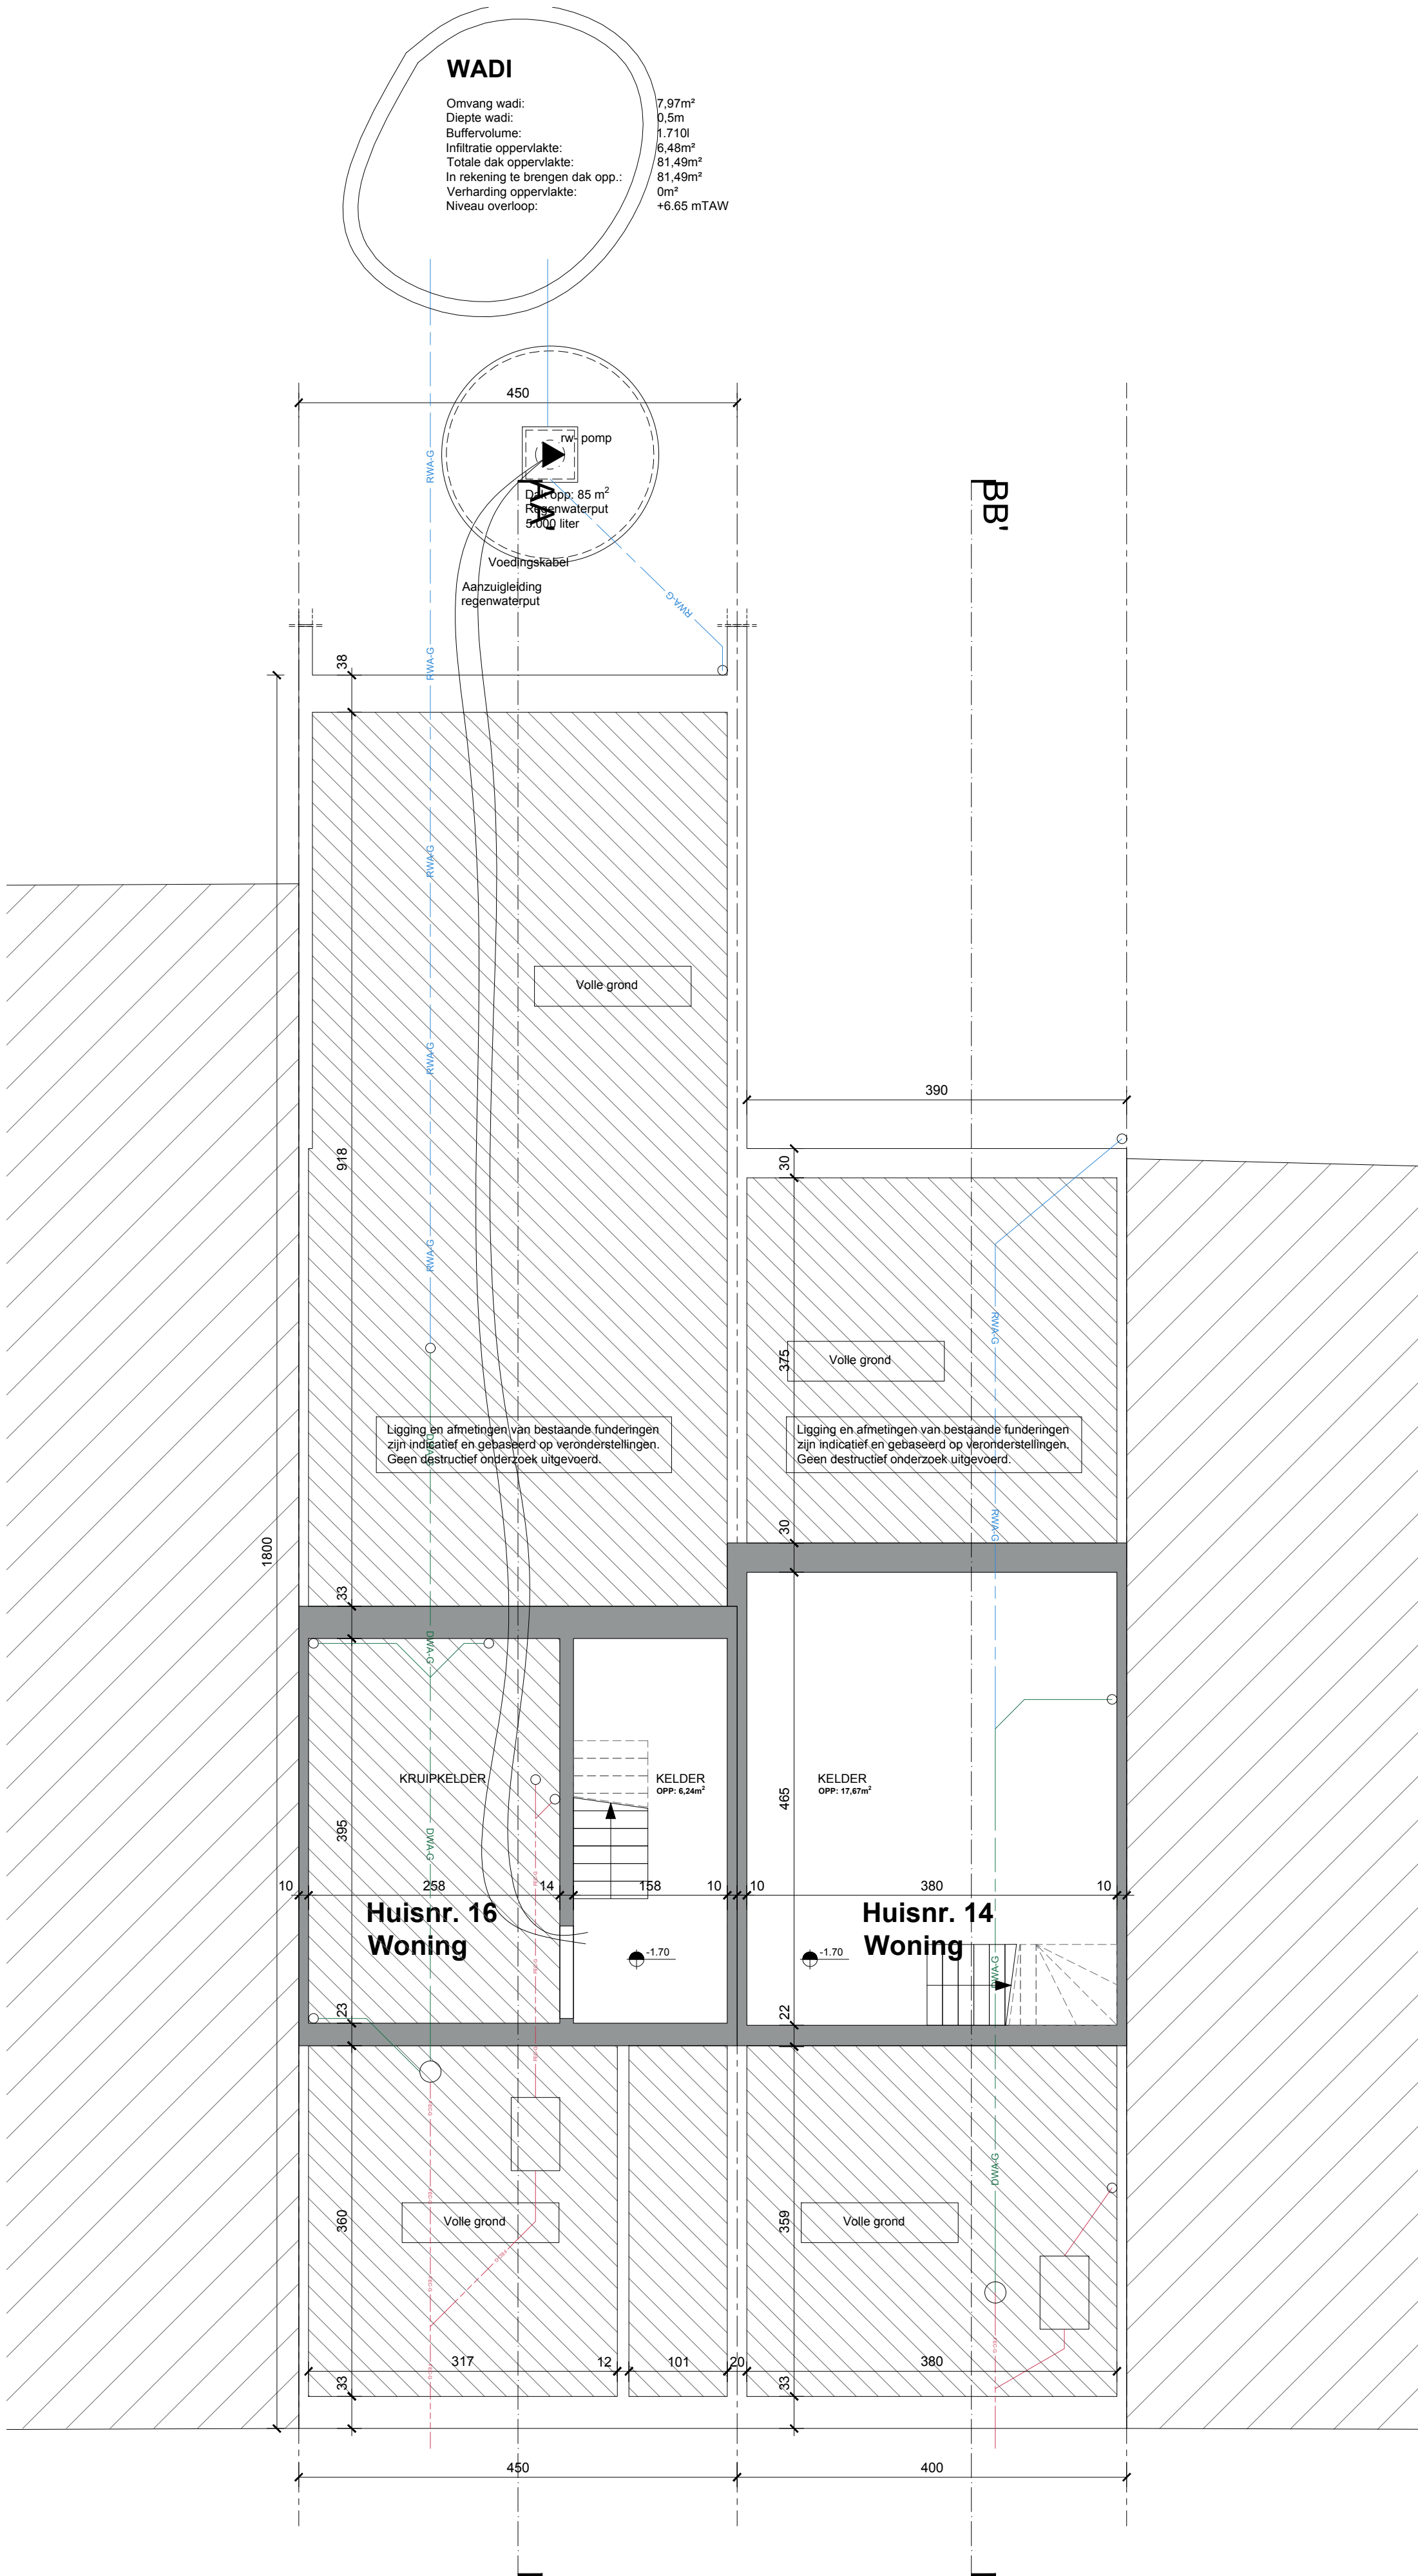

ZIE BIJZONDERE
VOORWAARDE(N)

Omgevingsvergunningsaanvraag		
WONING 14 & 16		
Kelder, fundering- & rioleringsplan		
1/50		
0 0.5 1 1.5 2 m		
BOUWPLAATS CHANTIER		
Zalmstraat 14 - 16		
9000, Gent		
GENT 11AFD / L /		
Eenheden		
Maataanduidingen		
Hoogtepeilen		
Oppervlaktes		
cm		
m boven referentiepeil		
m²		
BA_DAKTERRAS_P_N_01_FUNDERING- EN RIOLERINGSPLAN		
Datum 28/04/2026		