


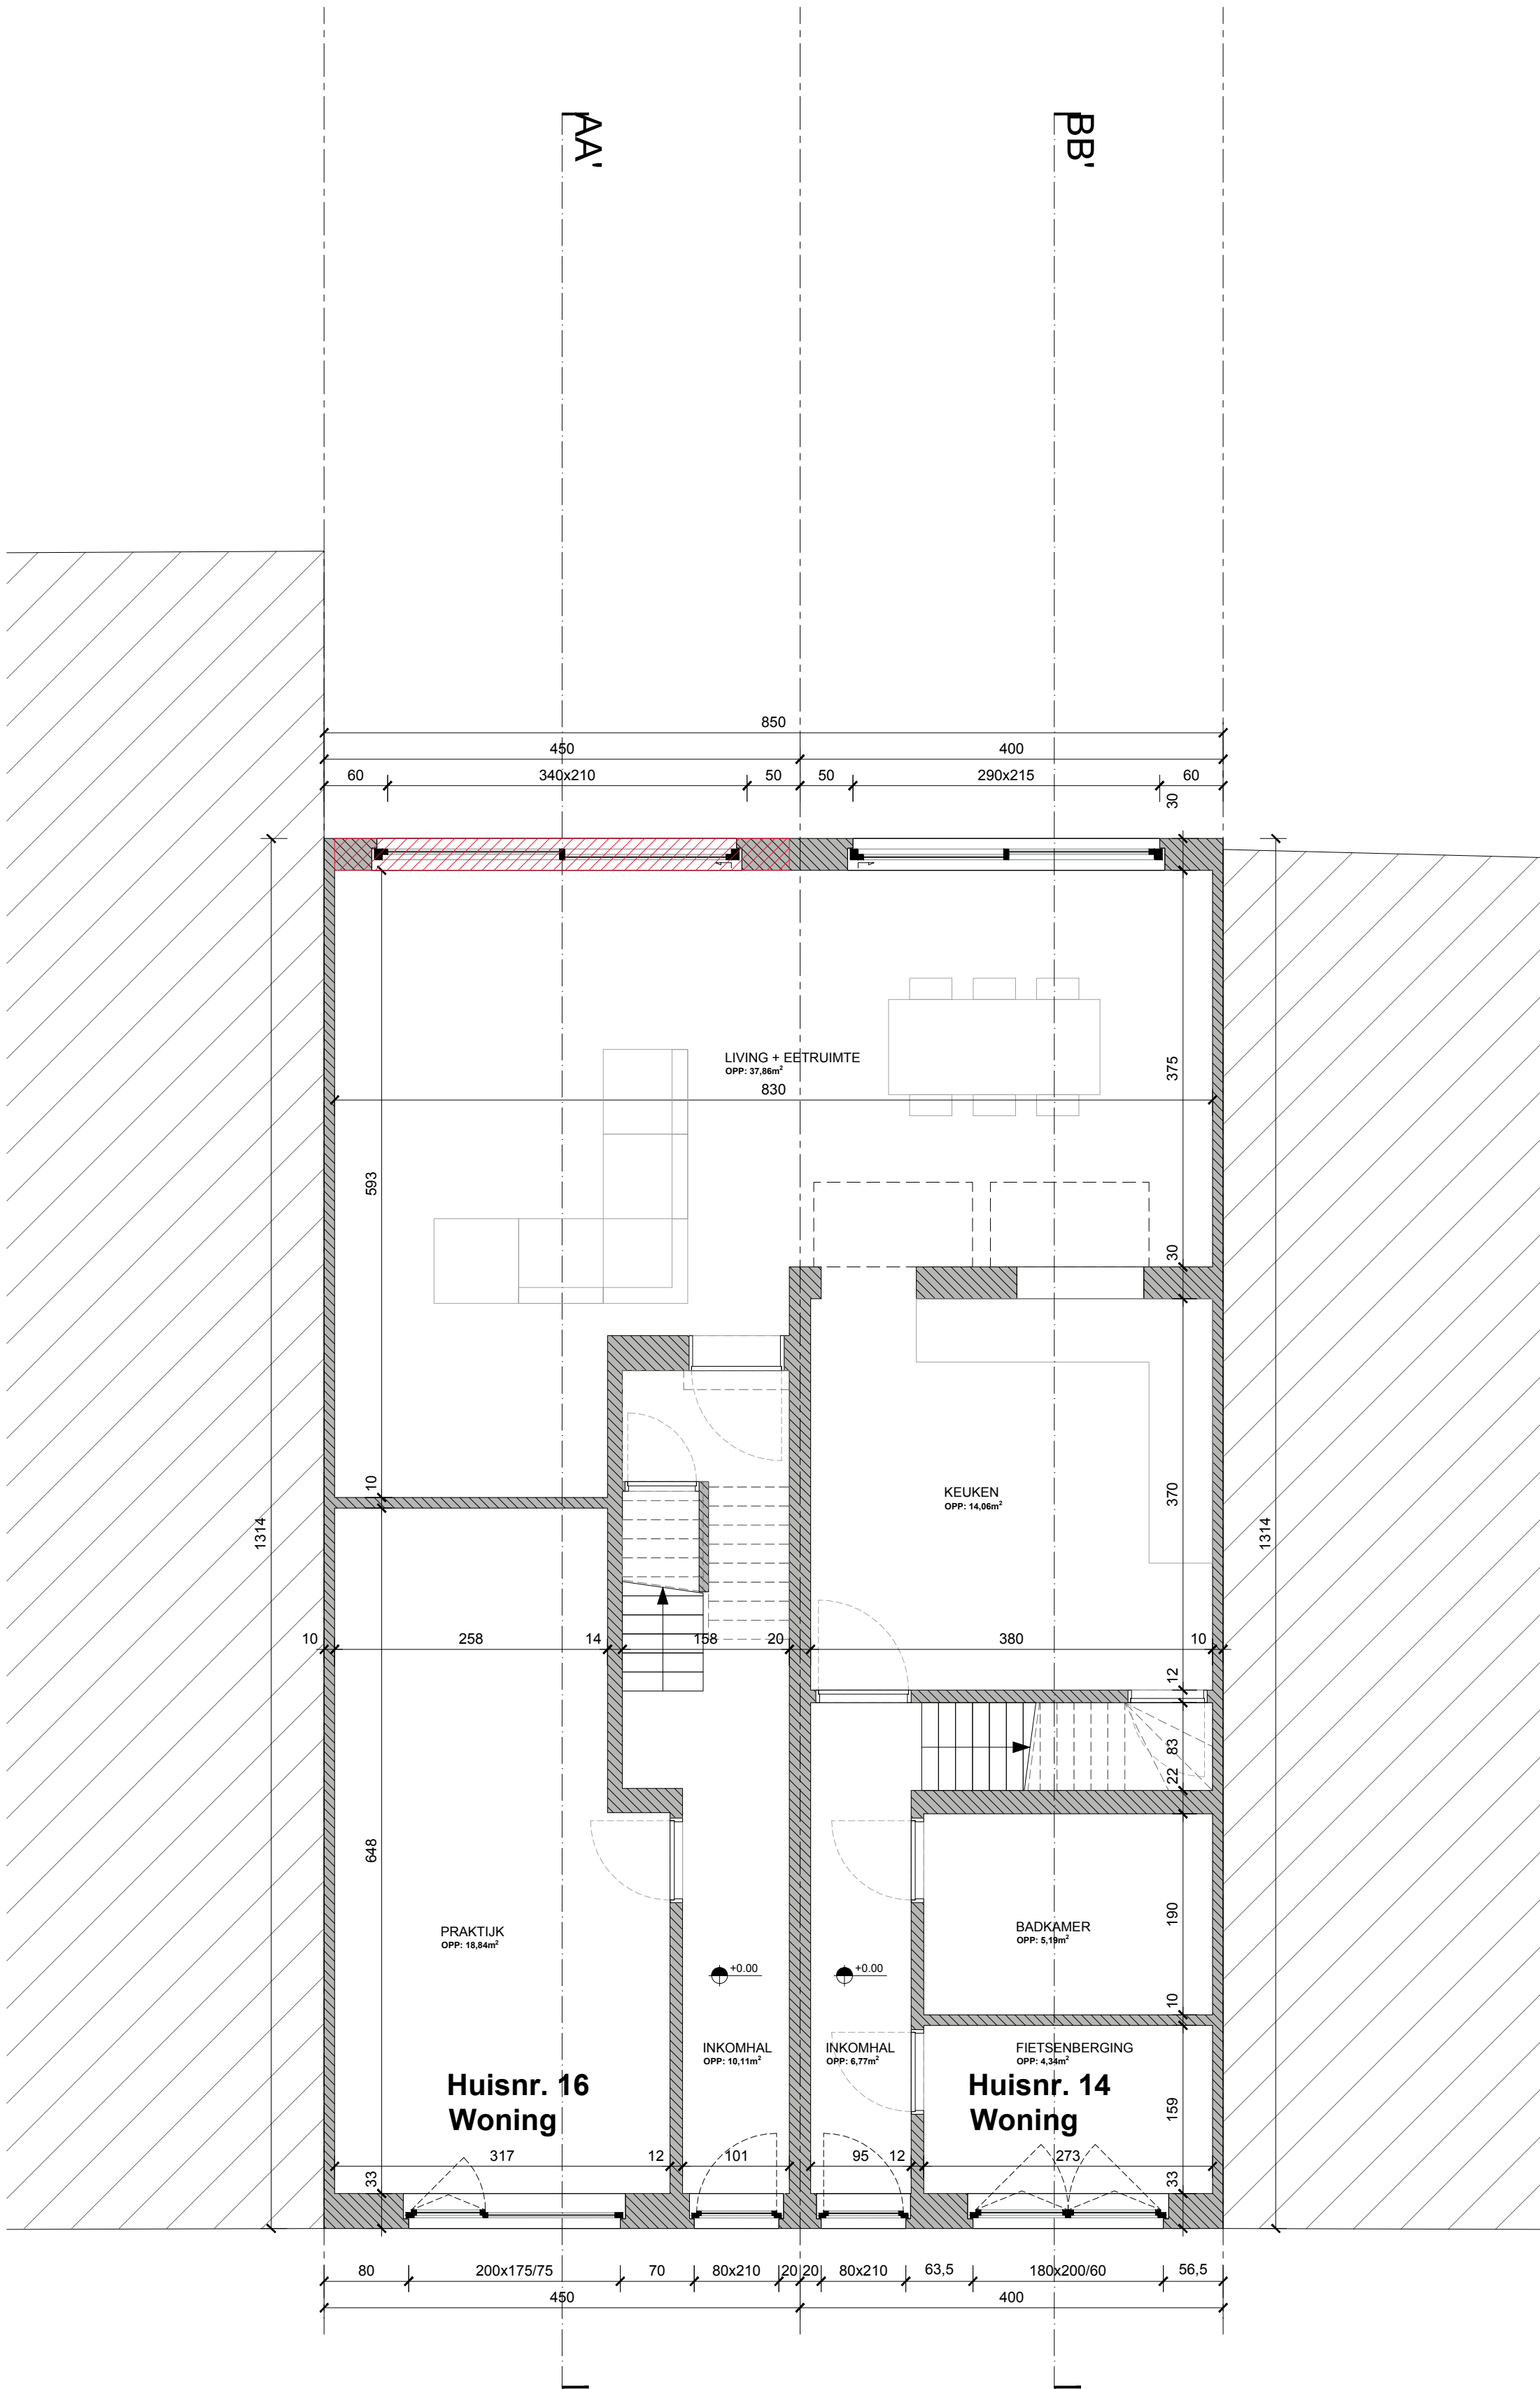

Omgevingsvergunningsaanvraag

WONING 14 & 16

+00 Grondplan

1/50

0

0.5

1

1.5

2

m

BOUWPLAATS CHANTIER	Eenheden	
Zalmstraat 14 - 16	Maataanduidingen	cm
9000, Gent	Hoogtepeilen	m boven referentiepeil
GENT 11AFD / L /	Oppervlaktes	m²

BA_UITBOUW_P_B_02_PLAN GELIJKVLOERS	Datum 28/04/2026
--	-------------------------

The content of these documents implies the acceptance and acknowledgment of the copyrights of LINK architecten nv, which relate both to the moral rights (right of paternity, right of integrity, right of respect and integrity), as well as the patrimonial rights (reproduction, communication rights, resale rights). This content implies any claim for damages or compensation of any architect should be considered separately on the date, of which the work is published. The request will not distribute these documents to third parties and will not be used for other purposes. For each full or partial use of the documents for other purposes, a written agreement of LINK architecten is required.