


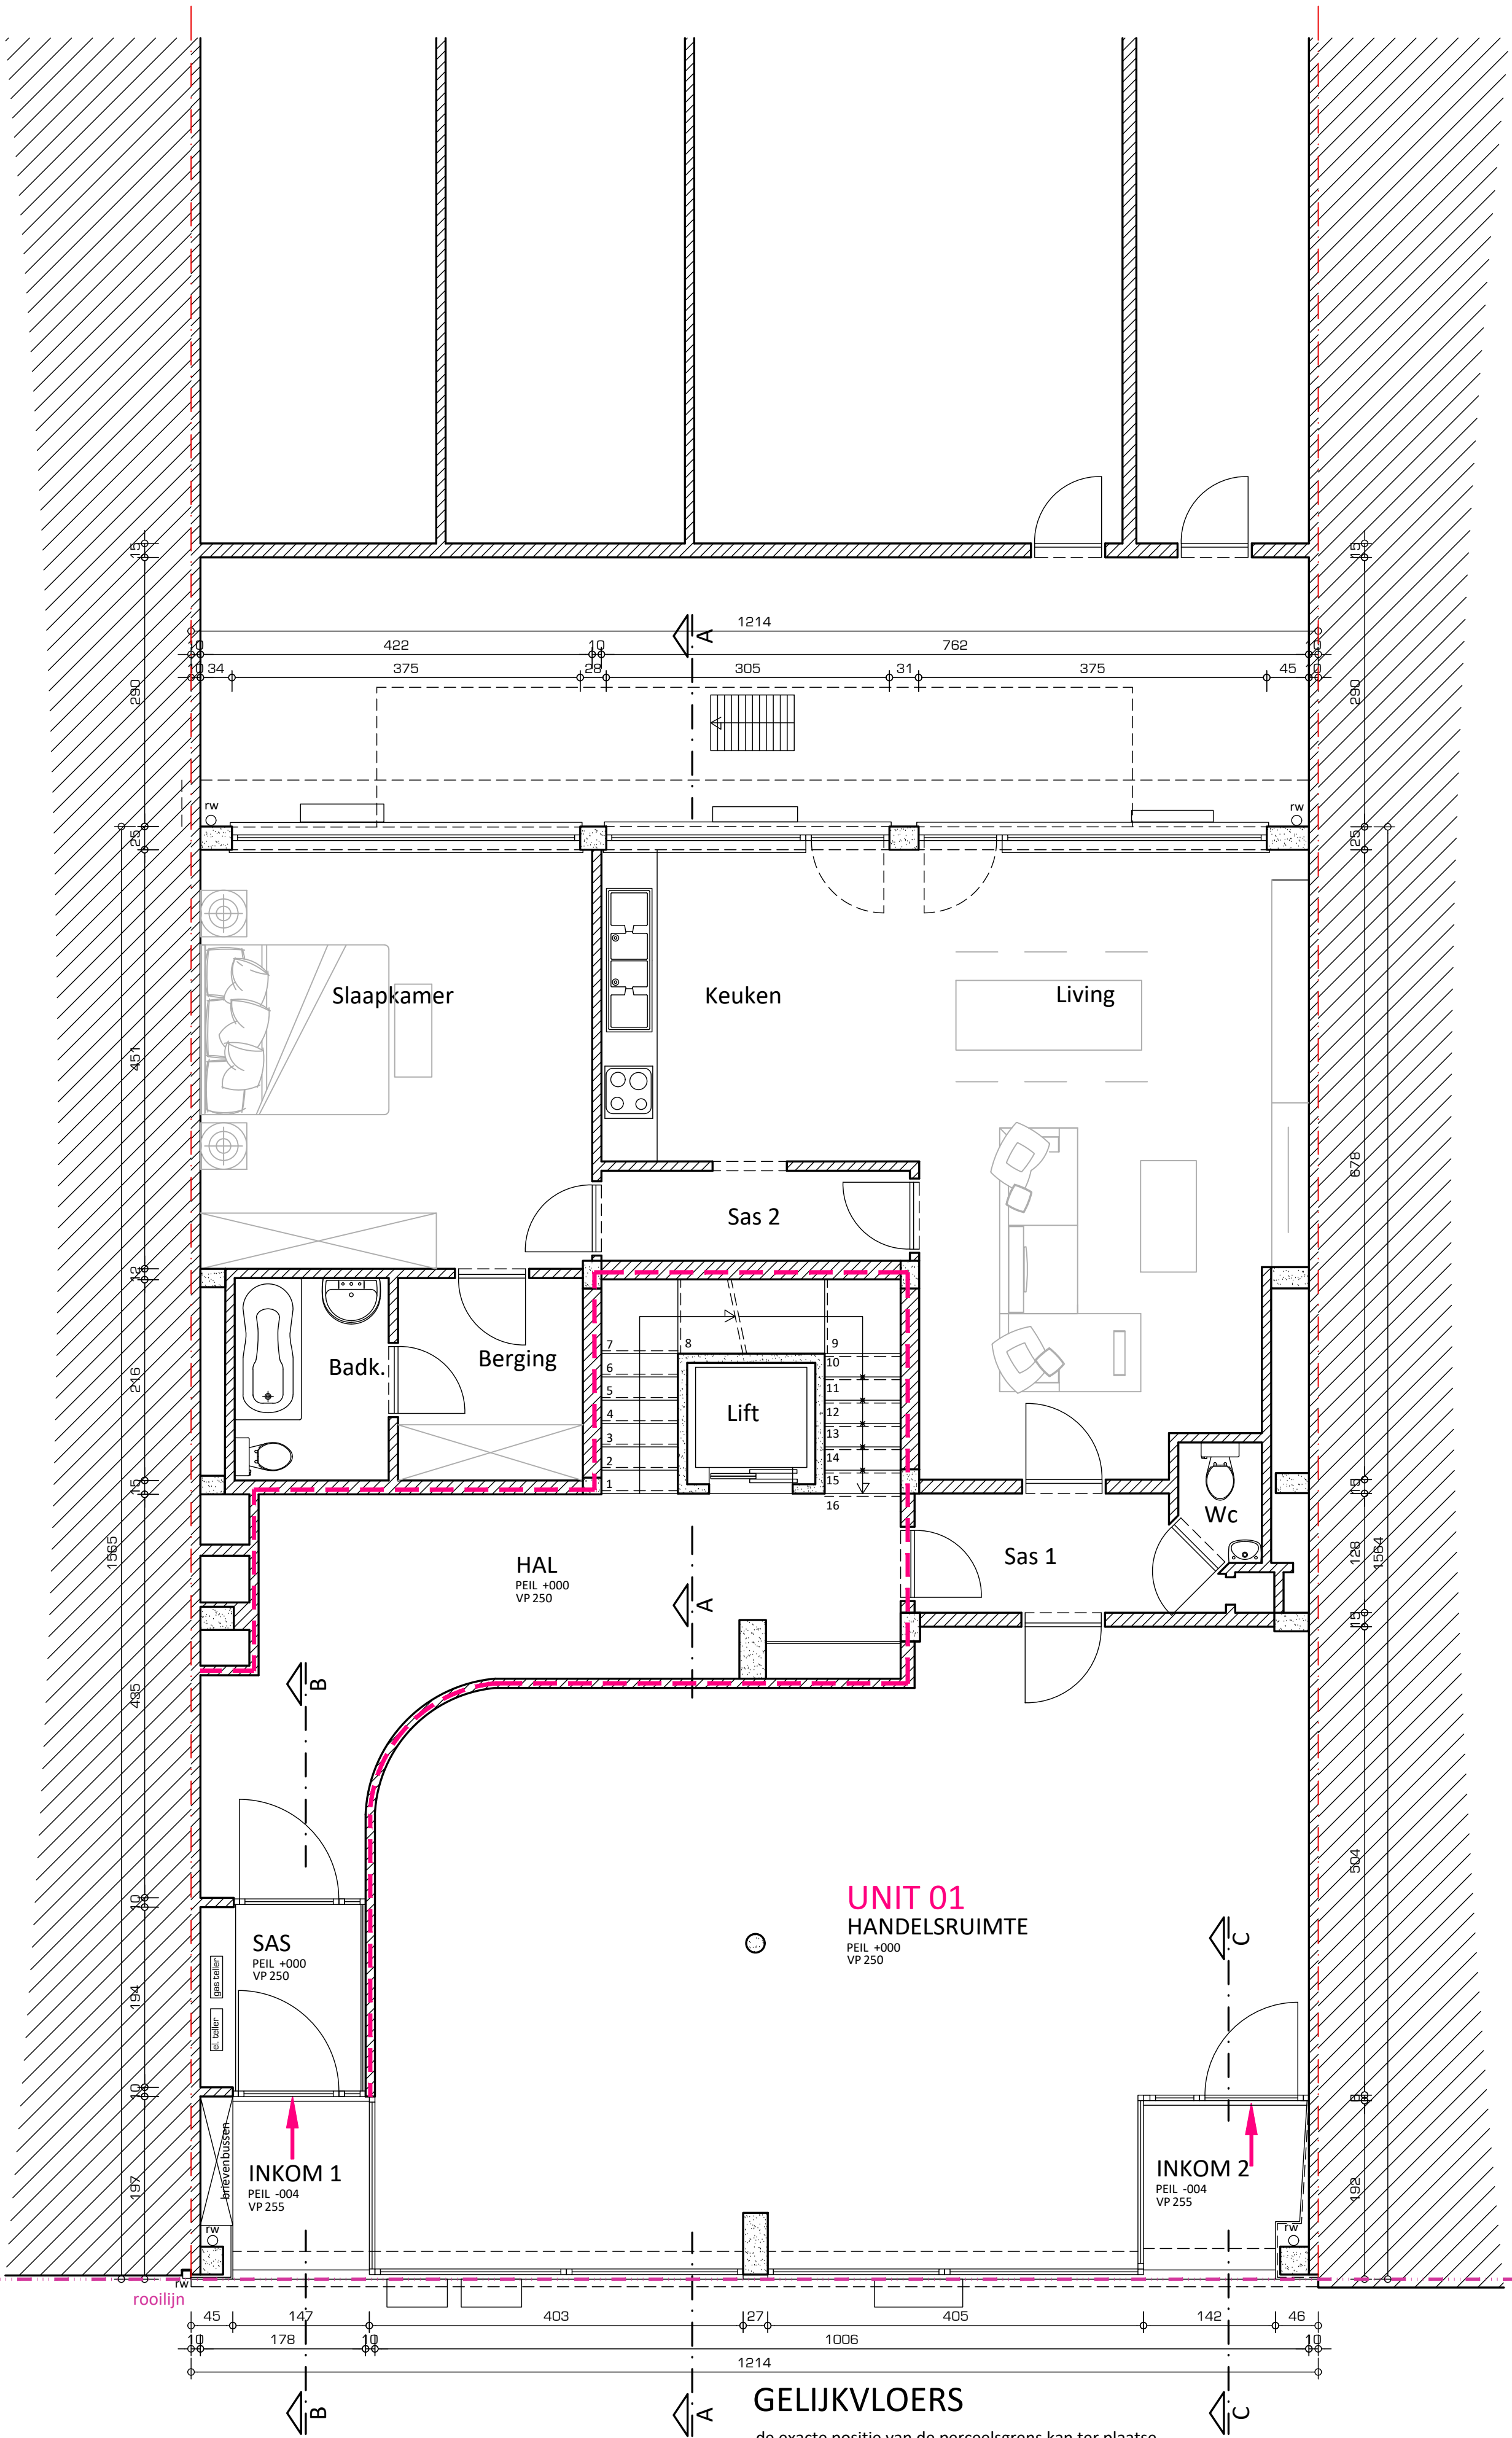

GELIJKVLOERS

de exacte positie van de perceelsgrens kan ter plaatse niet worden vastgesteld en is bijgevolg indicatief
Aanduidingen compartimentering enkel gemarkeerd tussen verschillende entiteiten
(compartimenten technische kokers zijn niet aangeduid)

