


ZIE BIJZONDERE
VOORWAARDE(N)

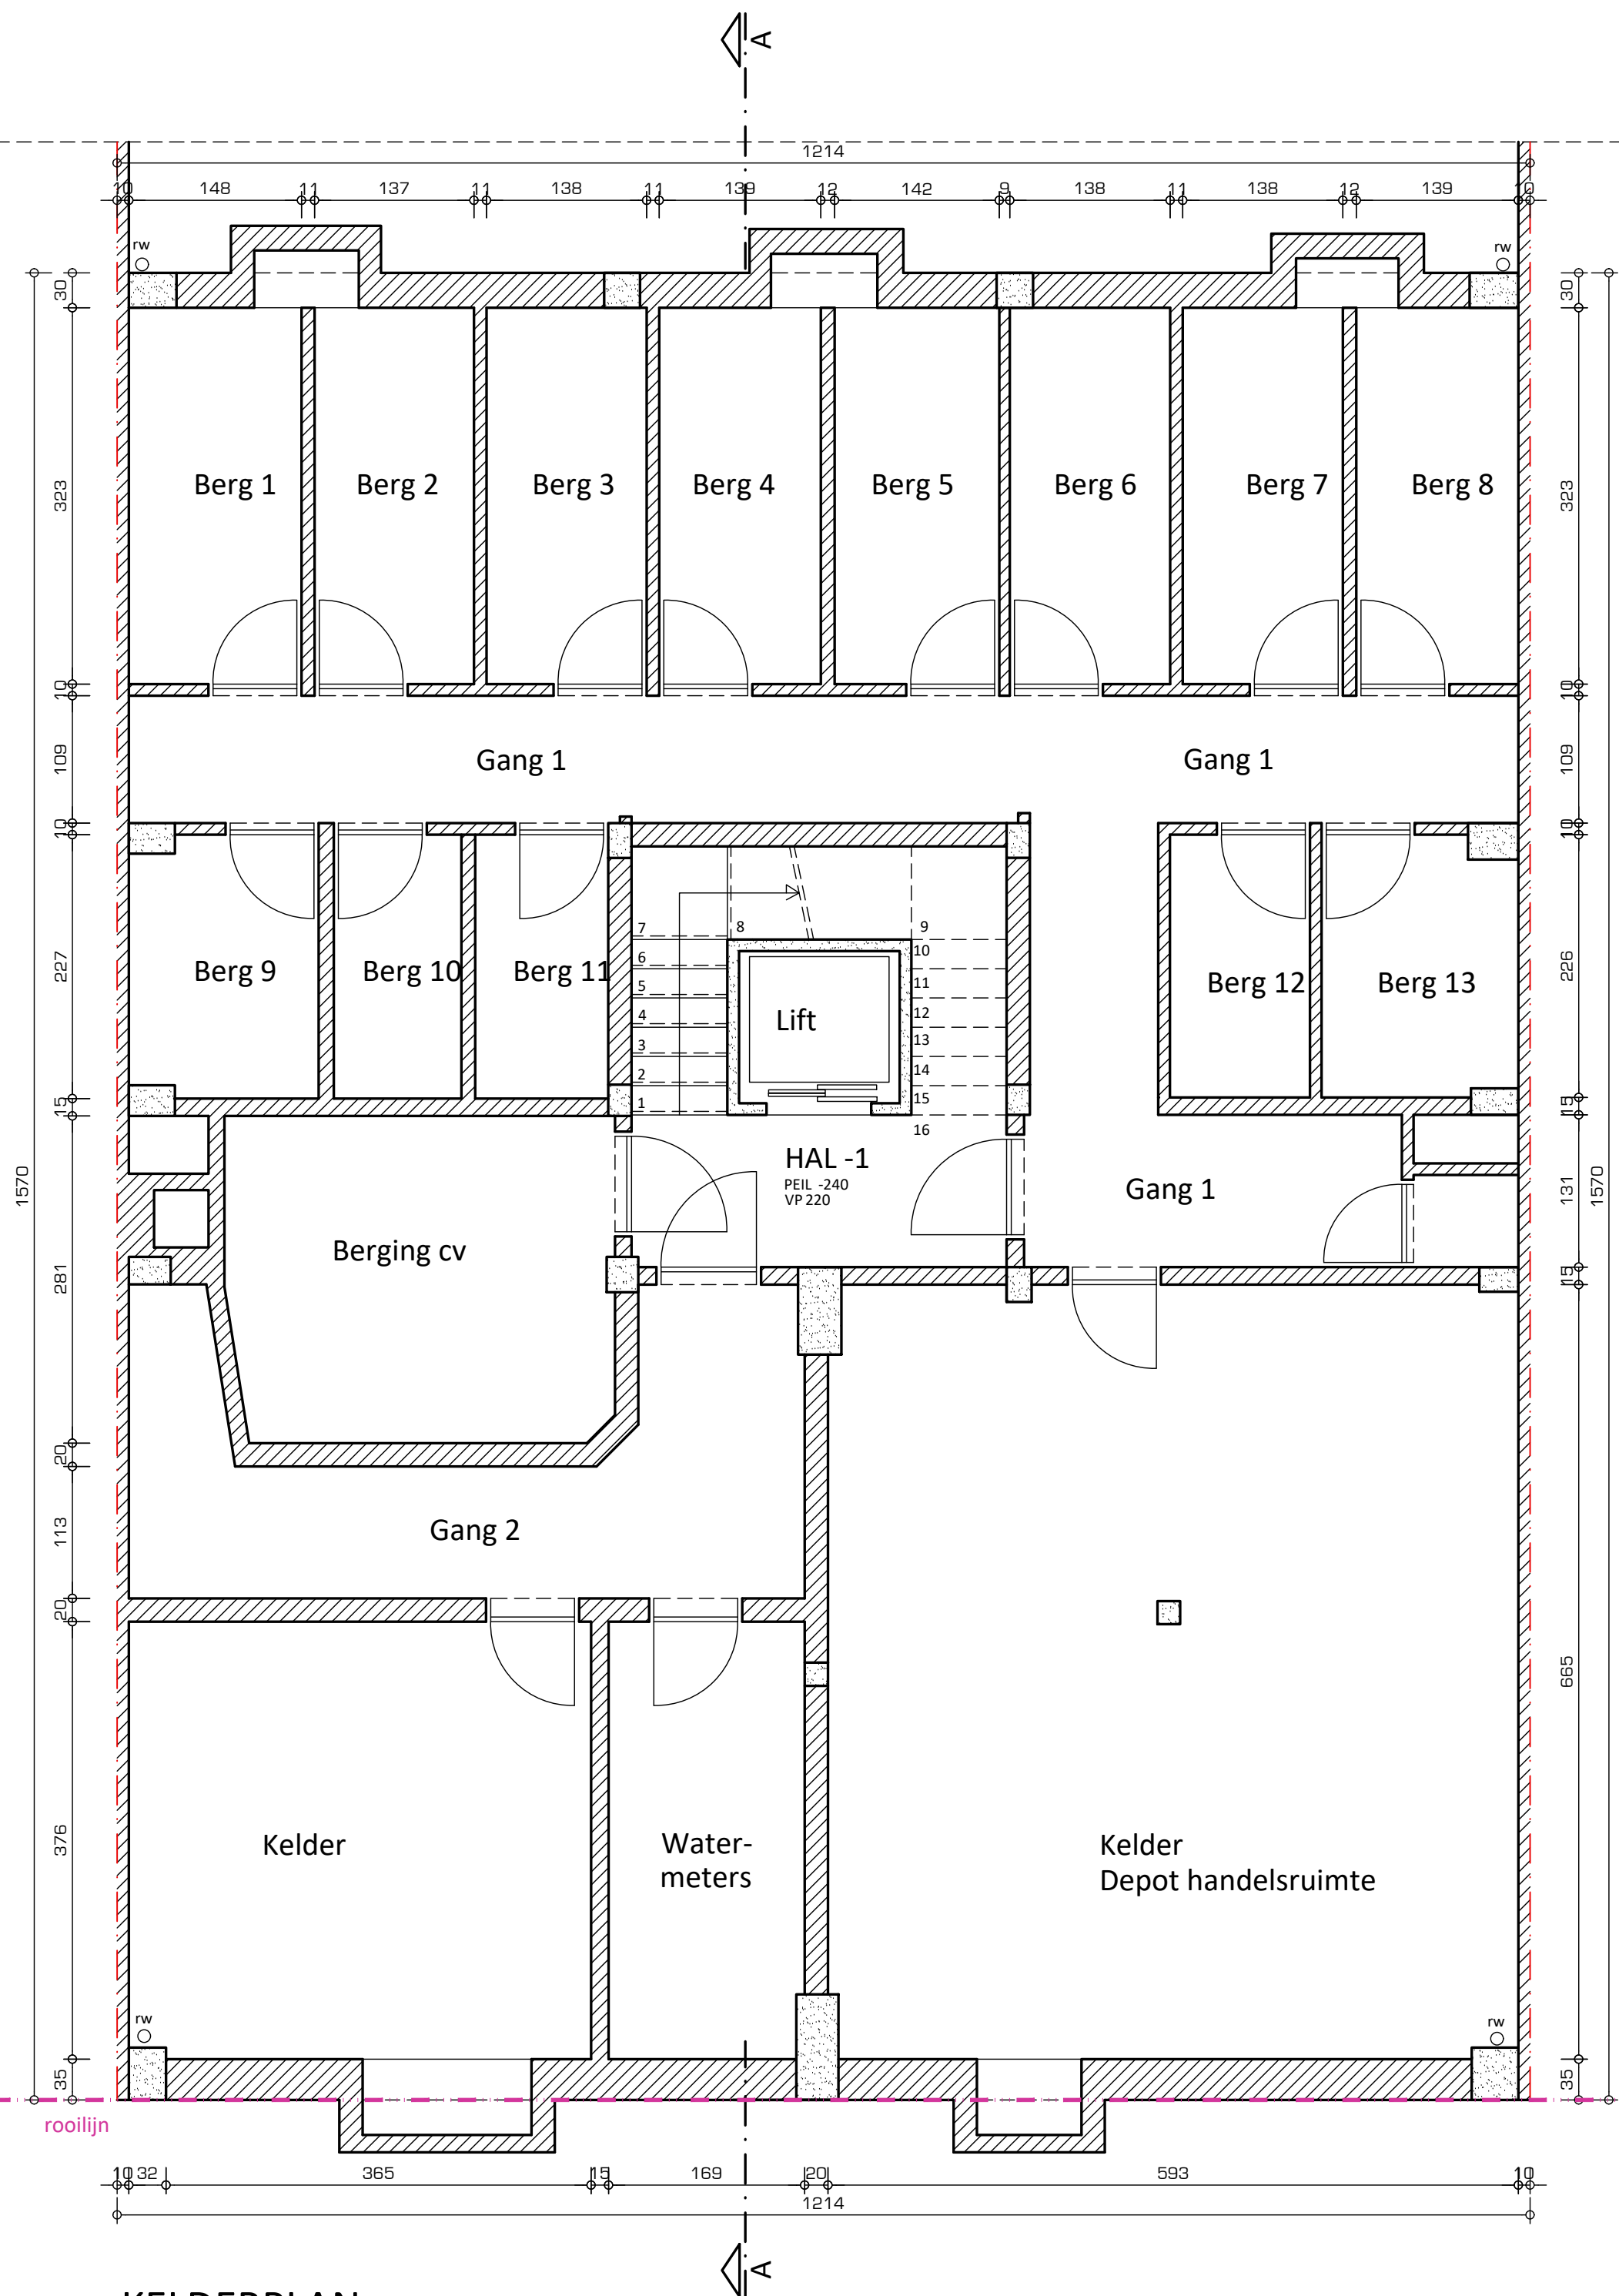

KELDERPLAN
ONGEWIJZIGD

