


ZIE BIJZONDERE
VOORWAARDE(N)

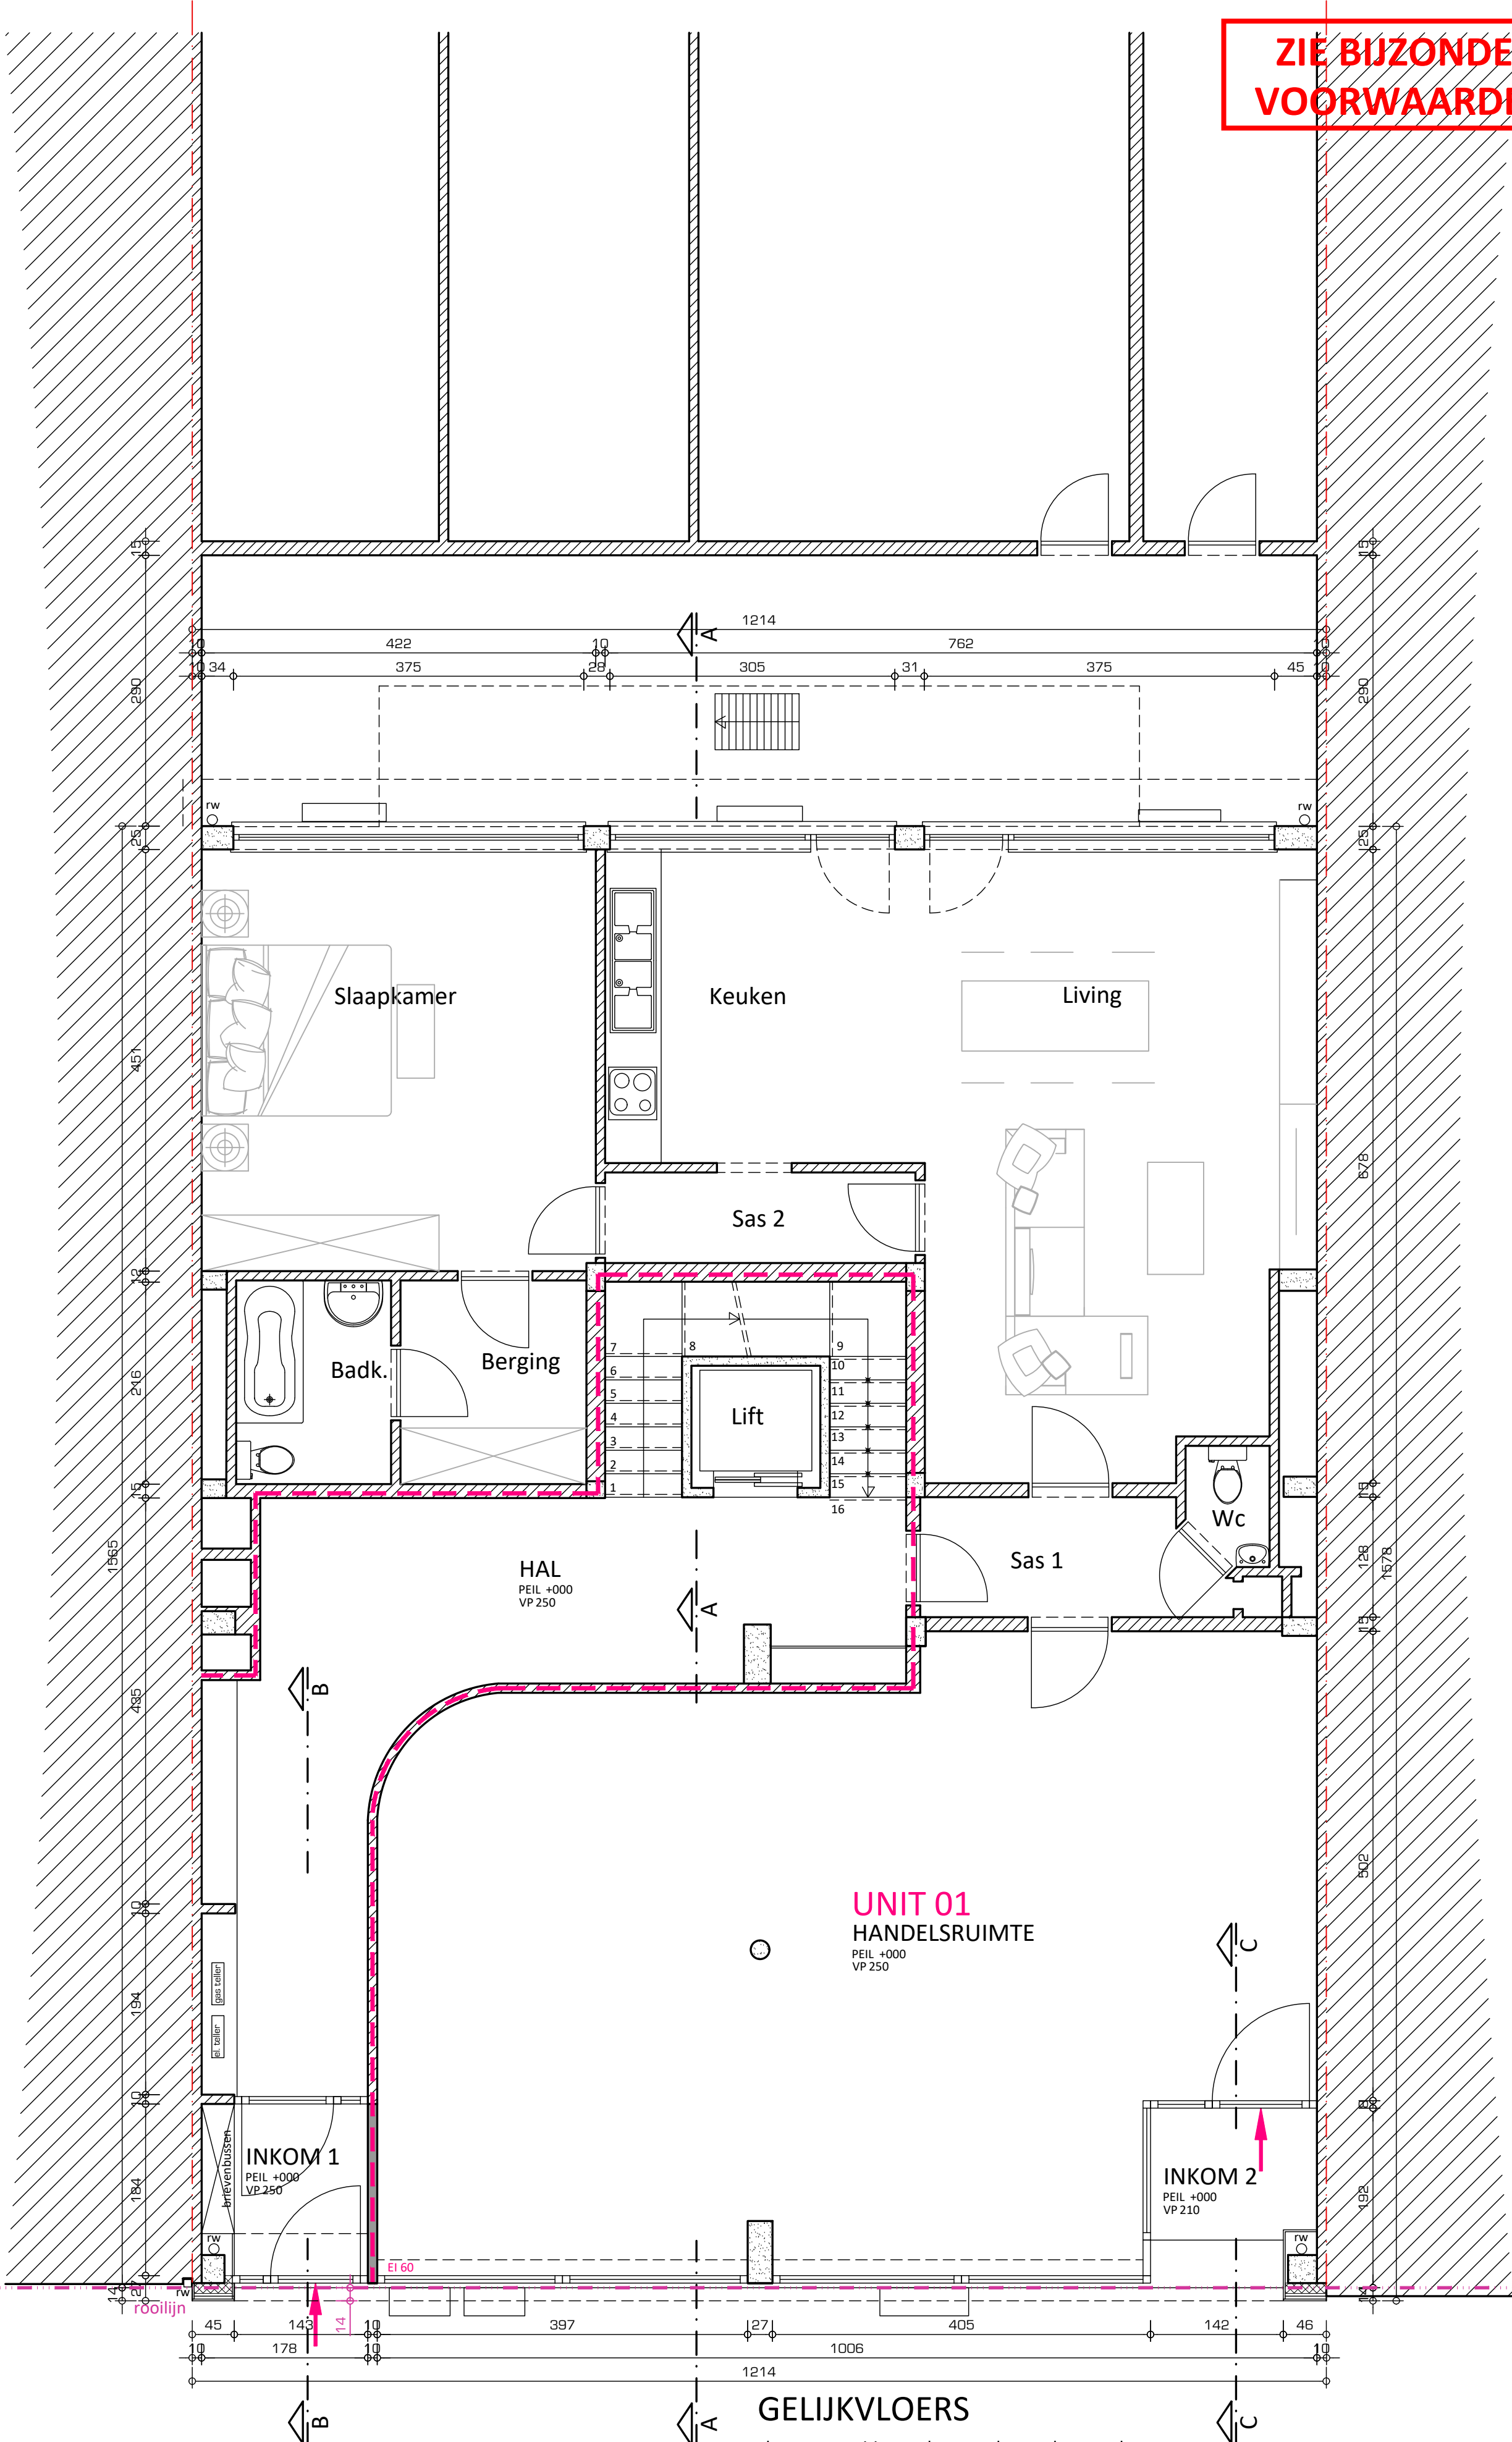

UNIT 01
HANDELSRUIMTE
PEIL +000
VP 250

GELIJKVLOERS

de exacte positie van de perceelsgrens kan ter plaatse niet worden vastgesteld en is bijgevolg indicatief
Aanduidingen compartimentering enkel gemarkeerd tussen verschillende entiteiten
(compartimenten technische kokers zijn niet aangeduid)

