


ZIE BIJZONDERE  
VOORWAARDE(N)

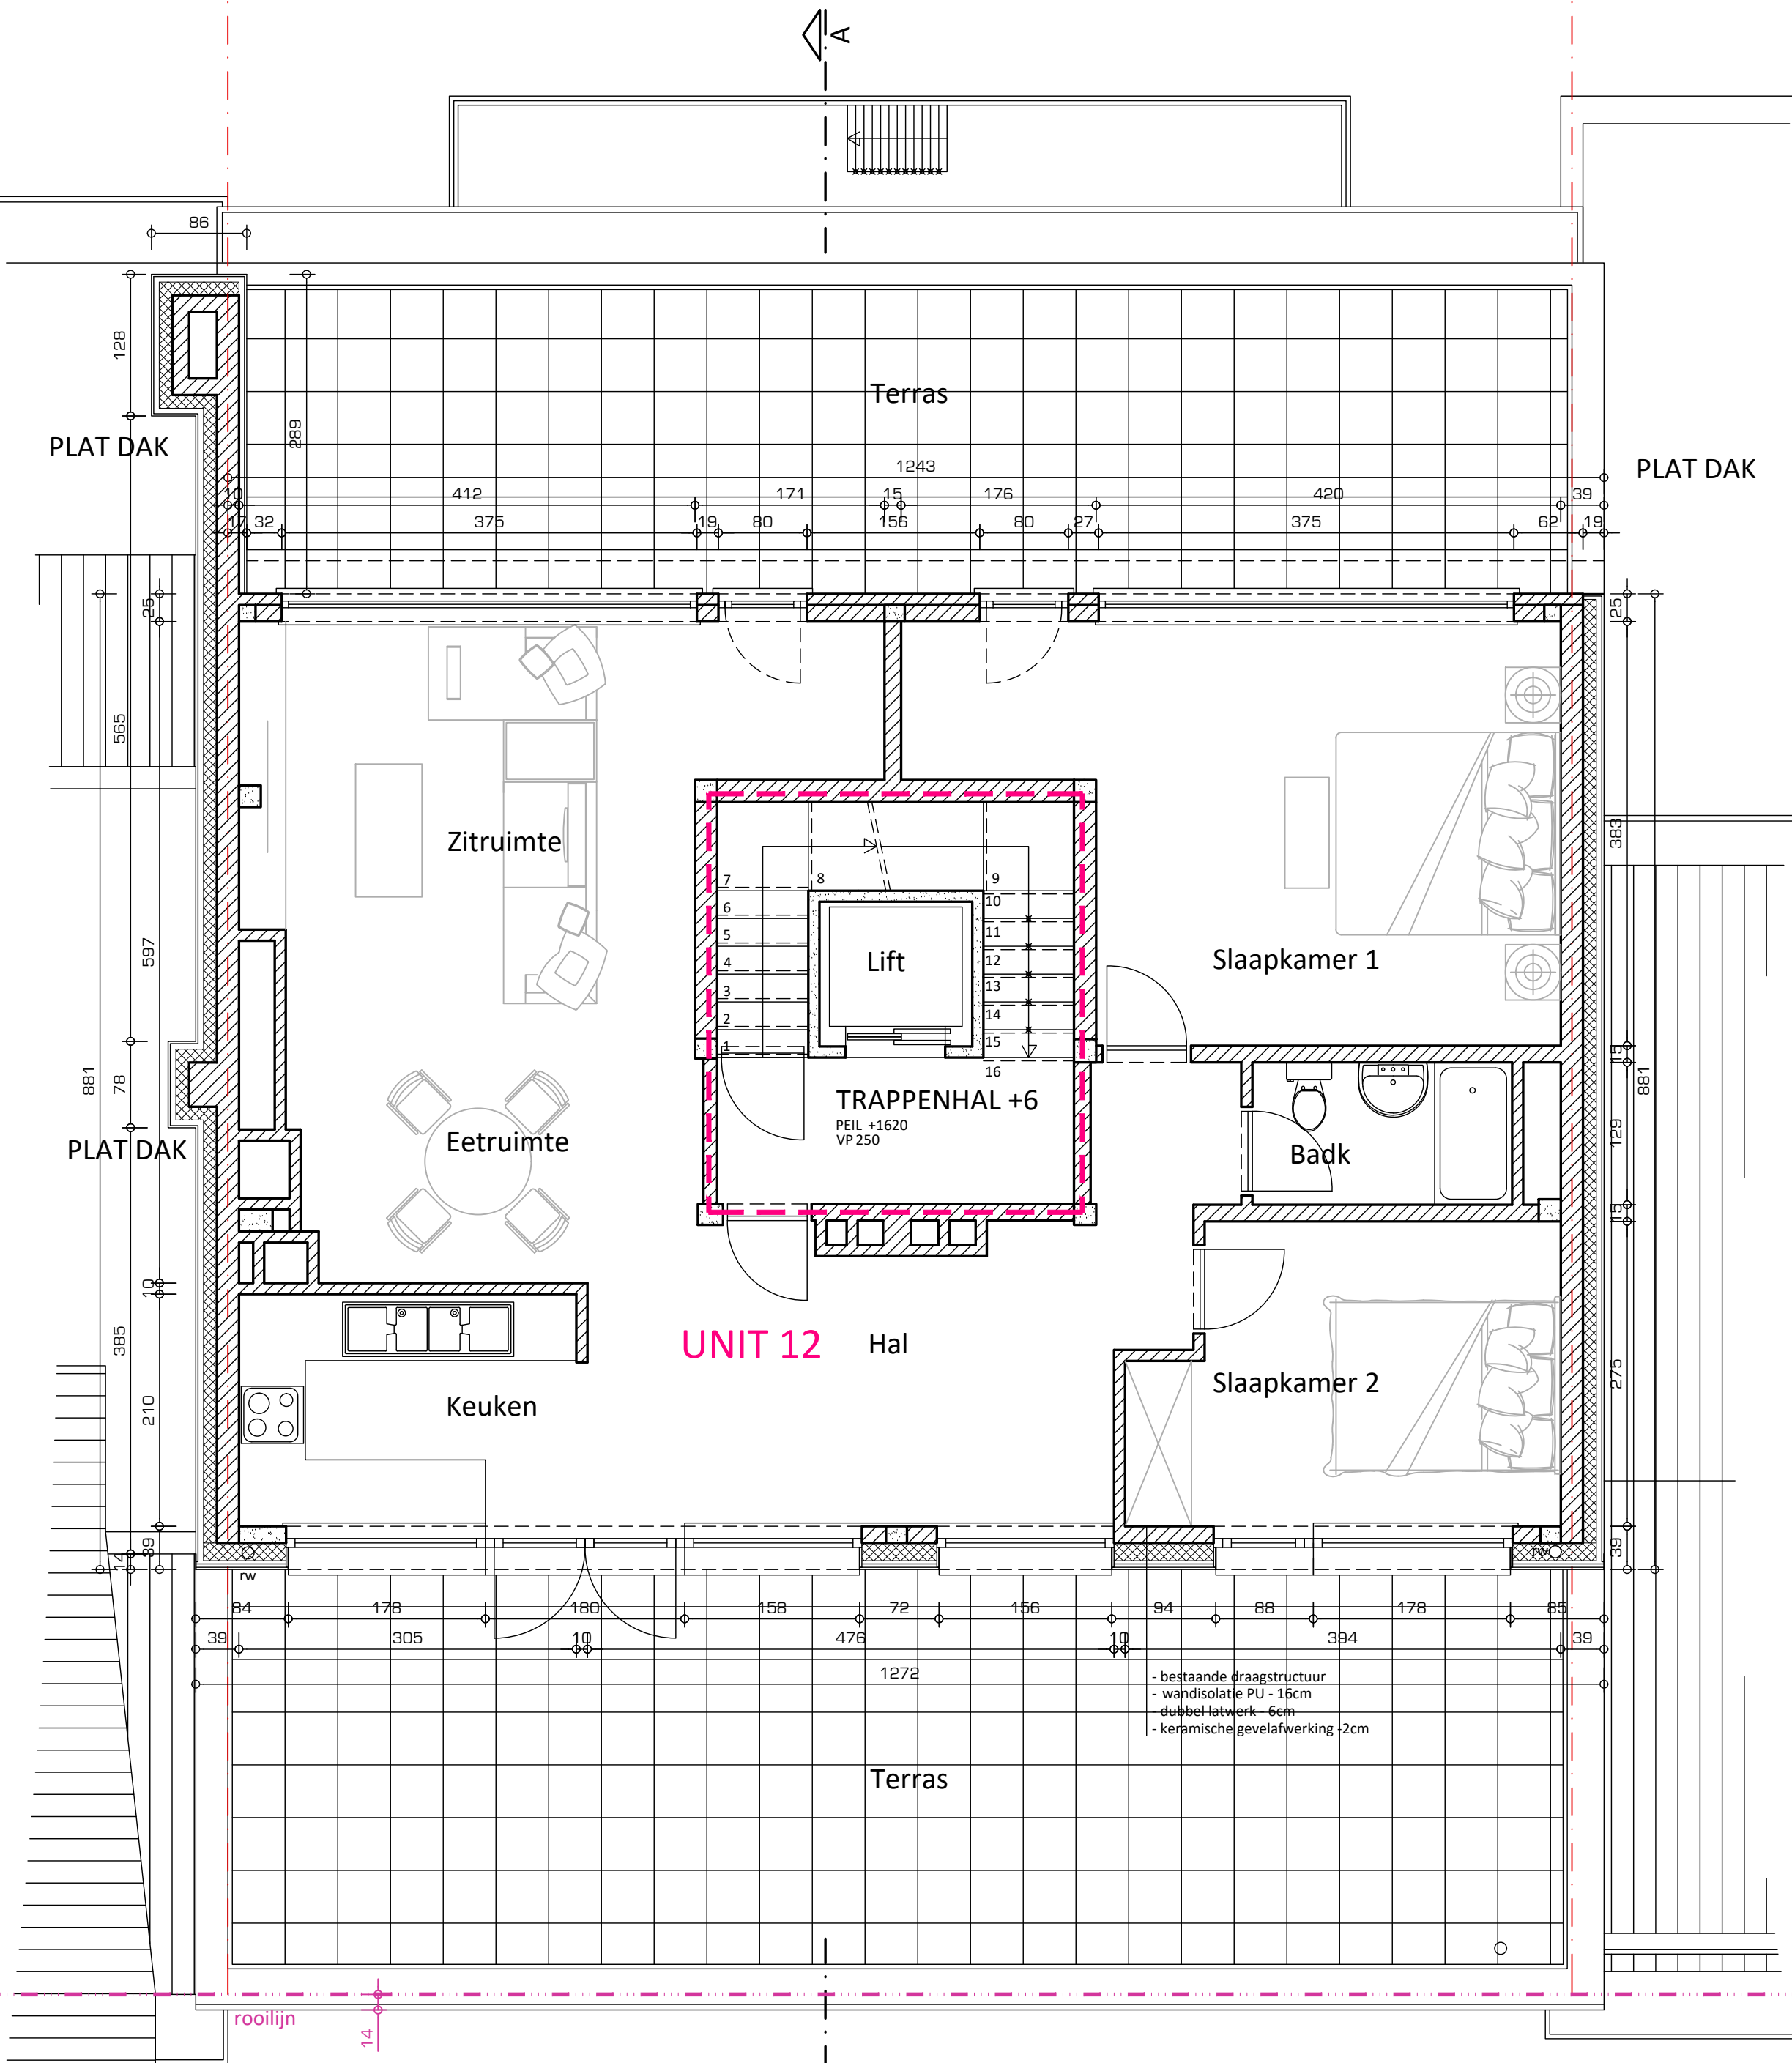

VERDIEPING +6

Aanduidingen compartimentering enkel gemarkeerd tussen verschillende entiteiten  
(compartimenten technische kokers zijn niet aangeduid)

0 0.5 1 2.5 5 meter