ZIE BIJZONDERE VOORWAARDE(N)

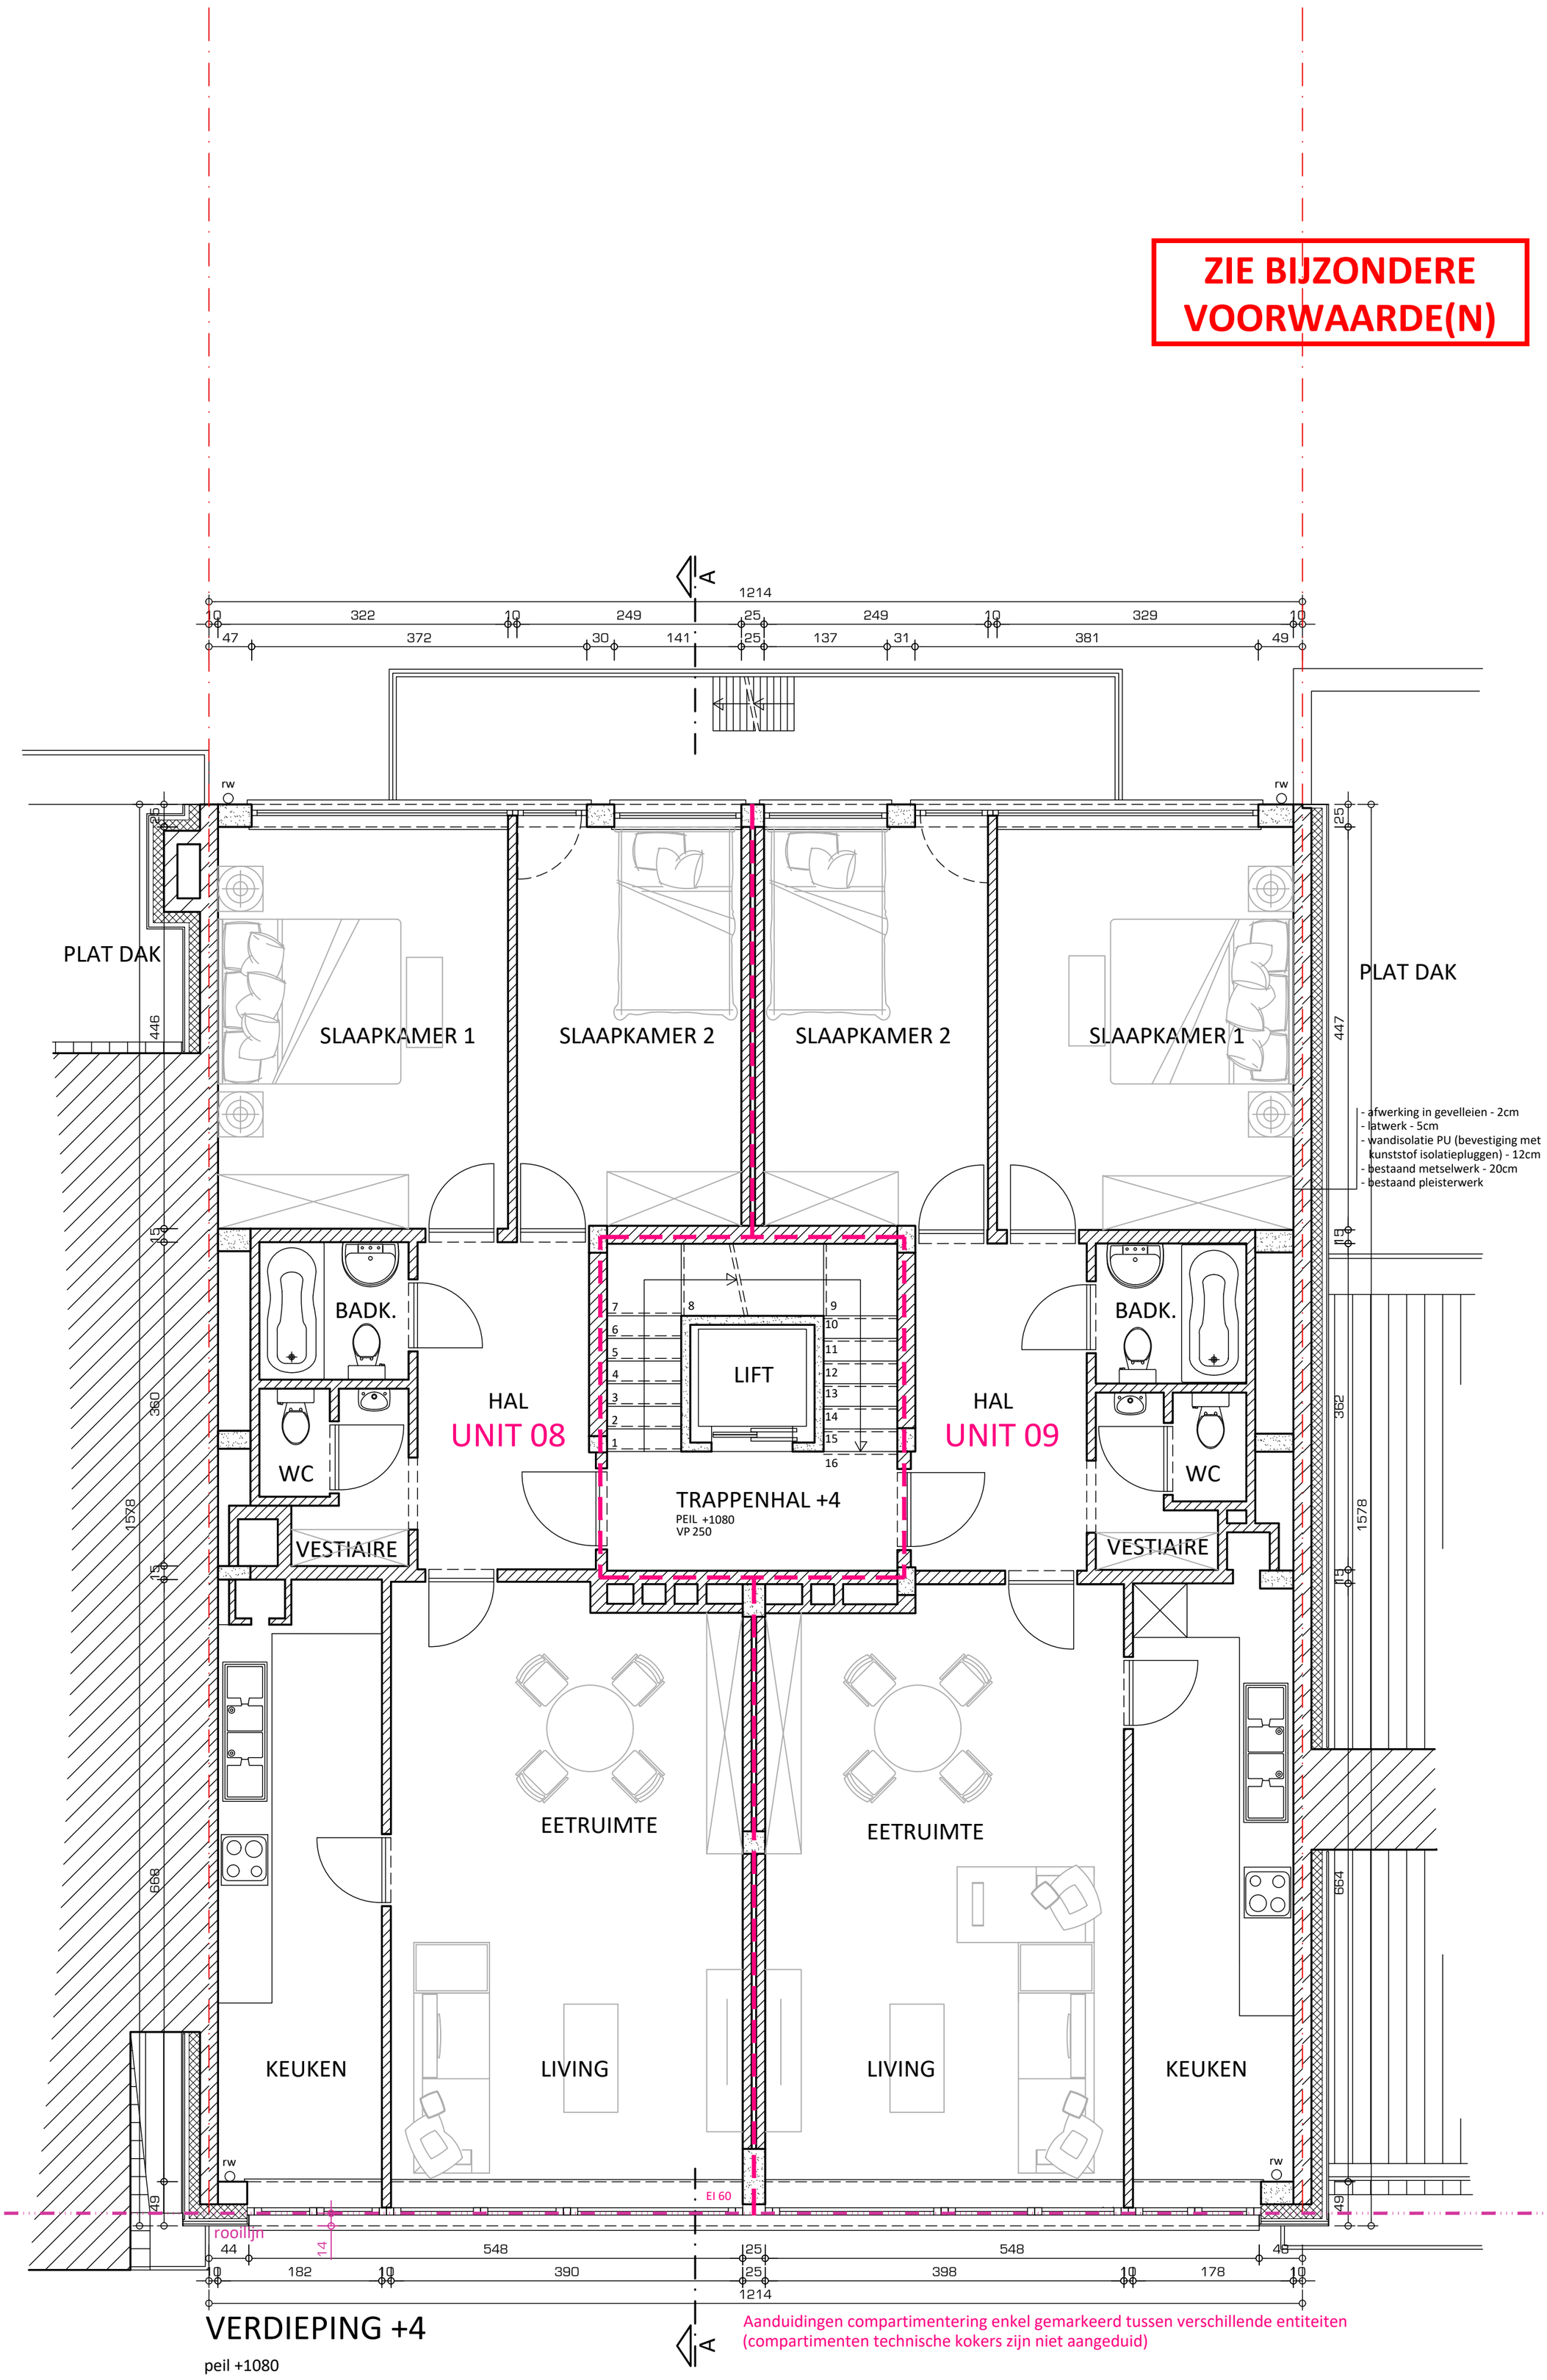

VERDIEPING +4

peil +1080

Aanduidingen compartimentering enkel gemarkeerd tussen verschillende entiteiten (compartimenten technische kokers zijn niet aangeduid)

0 0.5 1 2.5 5 meter

WOW ARCHITECTUUR I INTERIEUR

RSMRL.125 11 jun 2026

VERGUNNING AANVRAAG

Nieuwe toestand: plan verdieping +4

Schaal 1:50 - A2

RSMRL_125_vergunning

Plannen en tekeningen mogen niet gekopieerd en/of verspreid worden in welke vorm dan ook, zonder voorafgaande schriftelijke toestemming van de ontwerper.