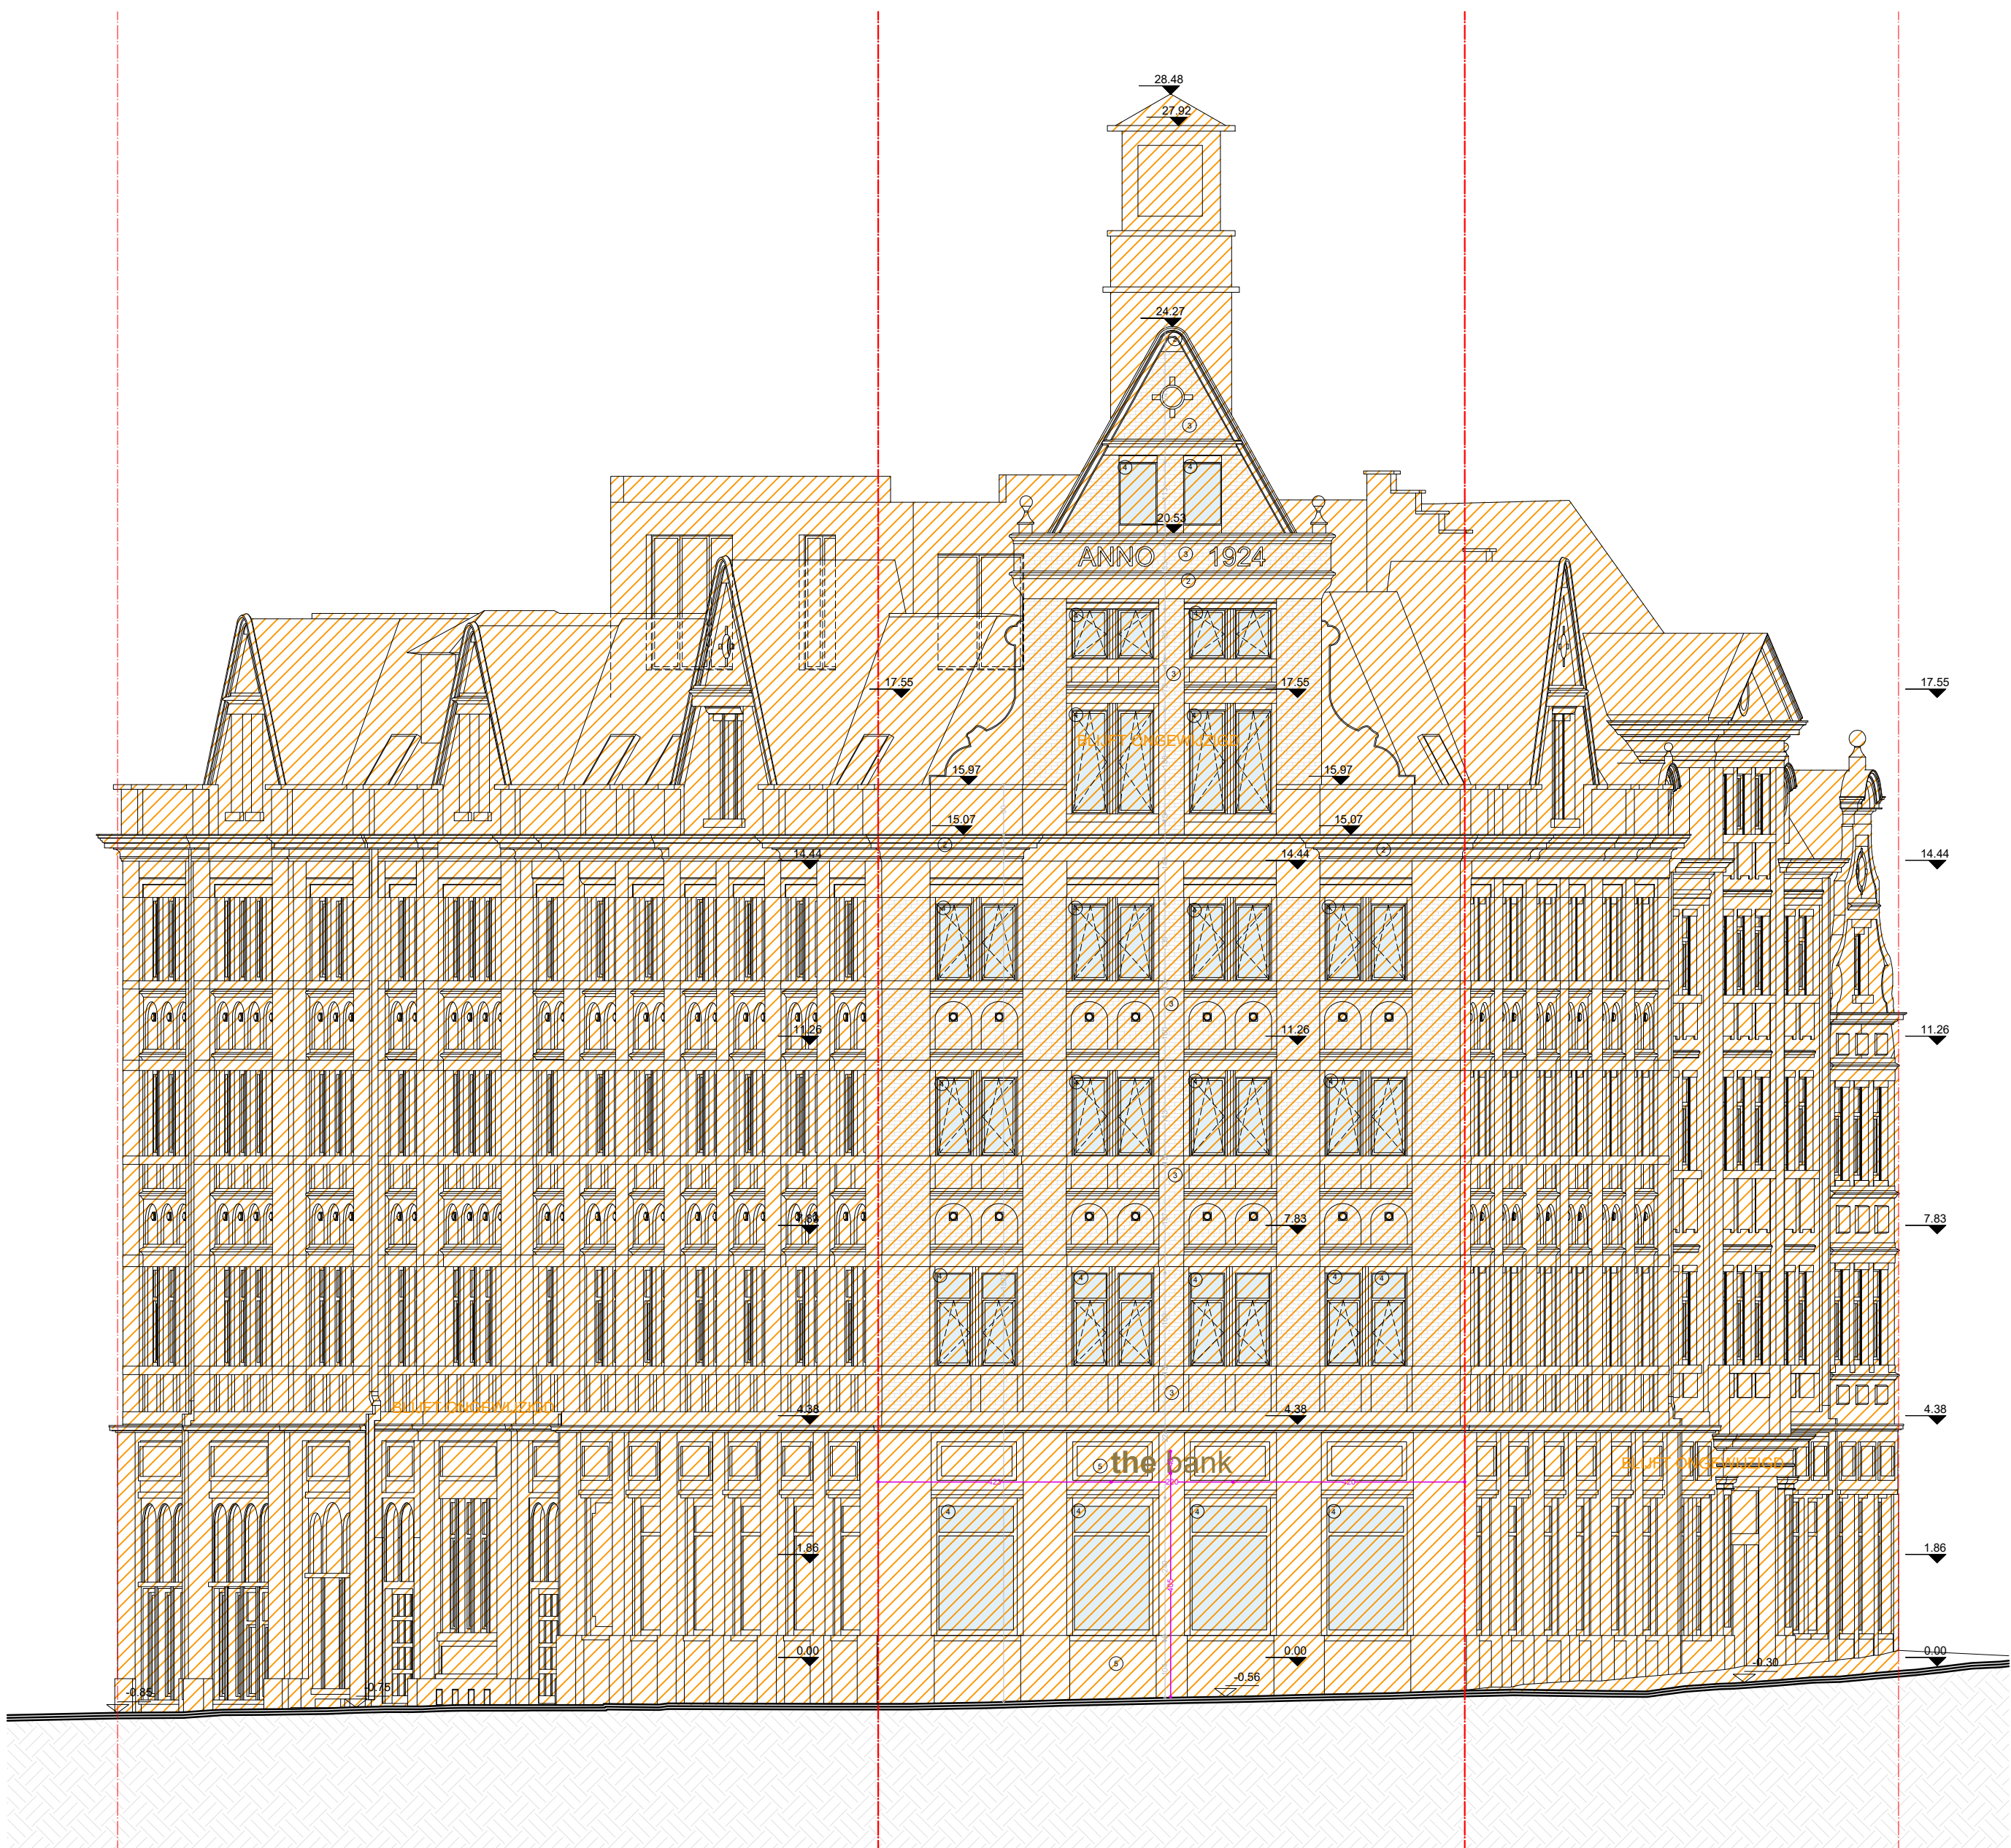


**ZIE BIJZONDERE
VOORWAARDE(N)**

elk ontwerp of ingeleverd met specifieke nieuwkeuringsovereenkomsten, gebaseerd op de digitale versie, dient voor uitvoering of verdere goedkeuring te worden nagetekeerd en/of gecontroleerd op haalbaarheid voor het beoogde doel

stabiel stabiliteitswerken uit te voeren volgens studie ingeleverd

EPB, veiligheid & ventilatie verplichte aanstelling van een veiligheidscoördinator, EPB- en ventilatieverantwoordelijke

maatvoering deze plannen zijn opgesteld als principetekeningen, de afmetingen zijn richtgevend. Alle documenten en tekeningen dienen vooraf en tijdens de werken gecontroleerd te worden. Alle afmetingen dienen gemiddeld te worden aan de architect en opdrachtgever. Deze plannen zijn onder voorbehoud van stabiliteitsstudie en technieken

0 1 2 3 4 5 6 7 8 9 10			
Gewel West Nieuwe toestand		Ravensteinstraat 1 / Sint-Michielsplein 16 9000 Gent	
plan 61/91	schaal 1/100	datum 30/06/2026	 VERTONGEN ARCHITECTEN