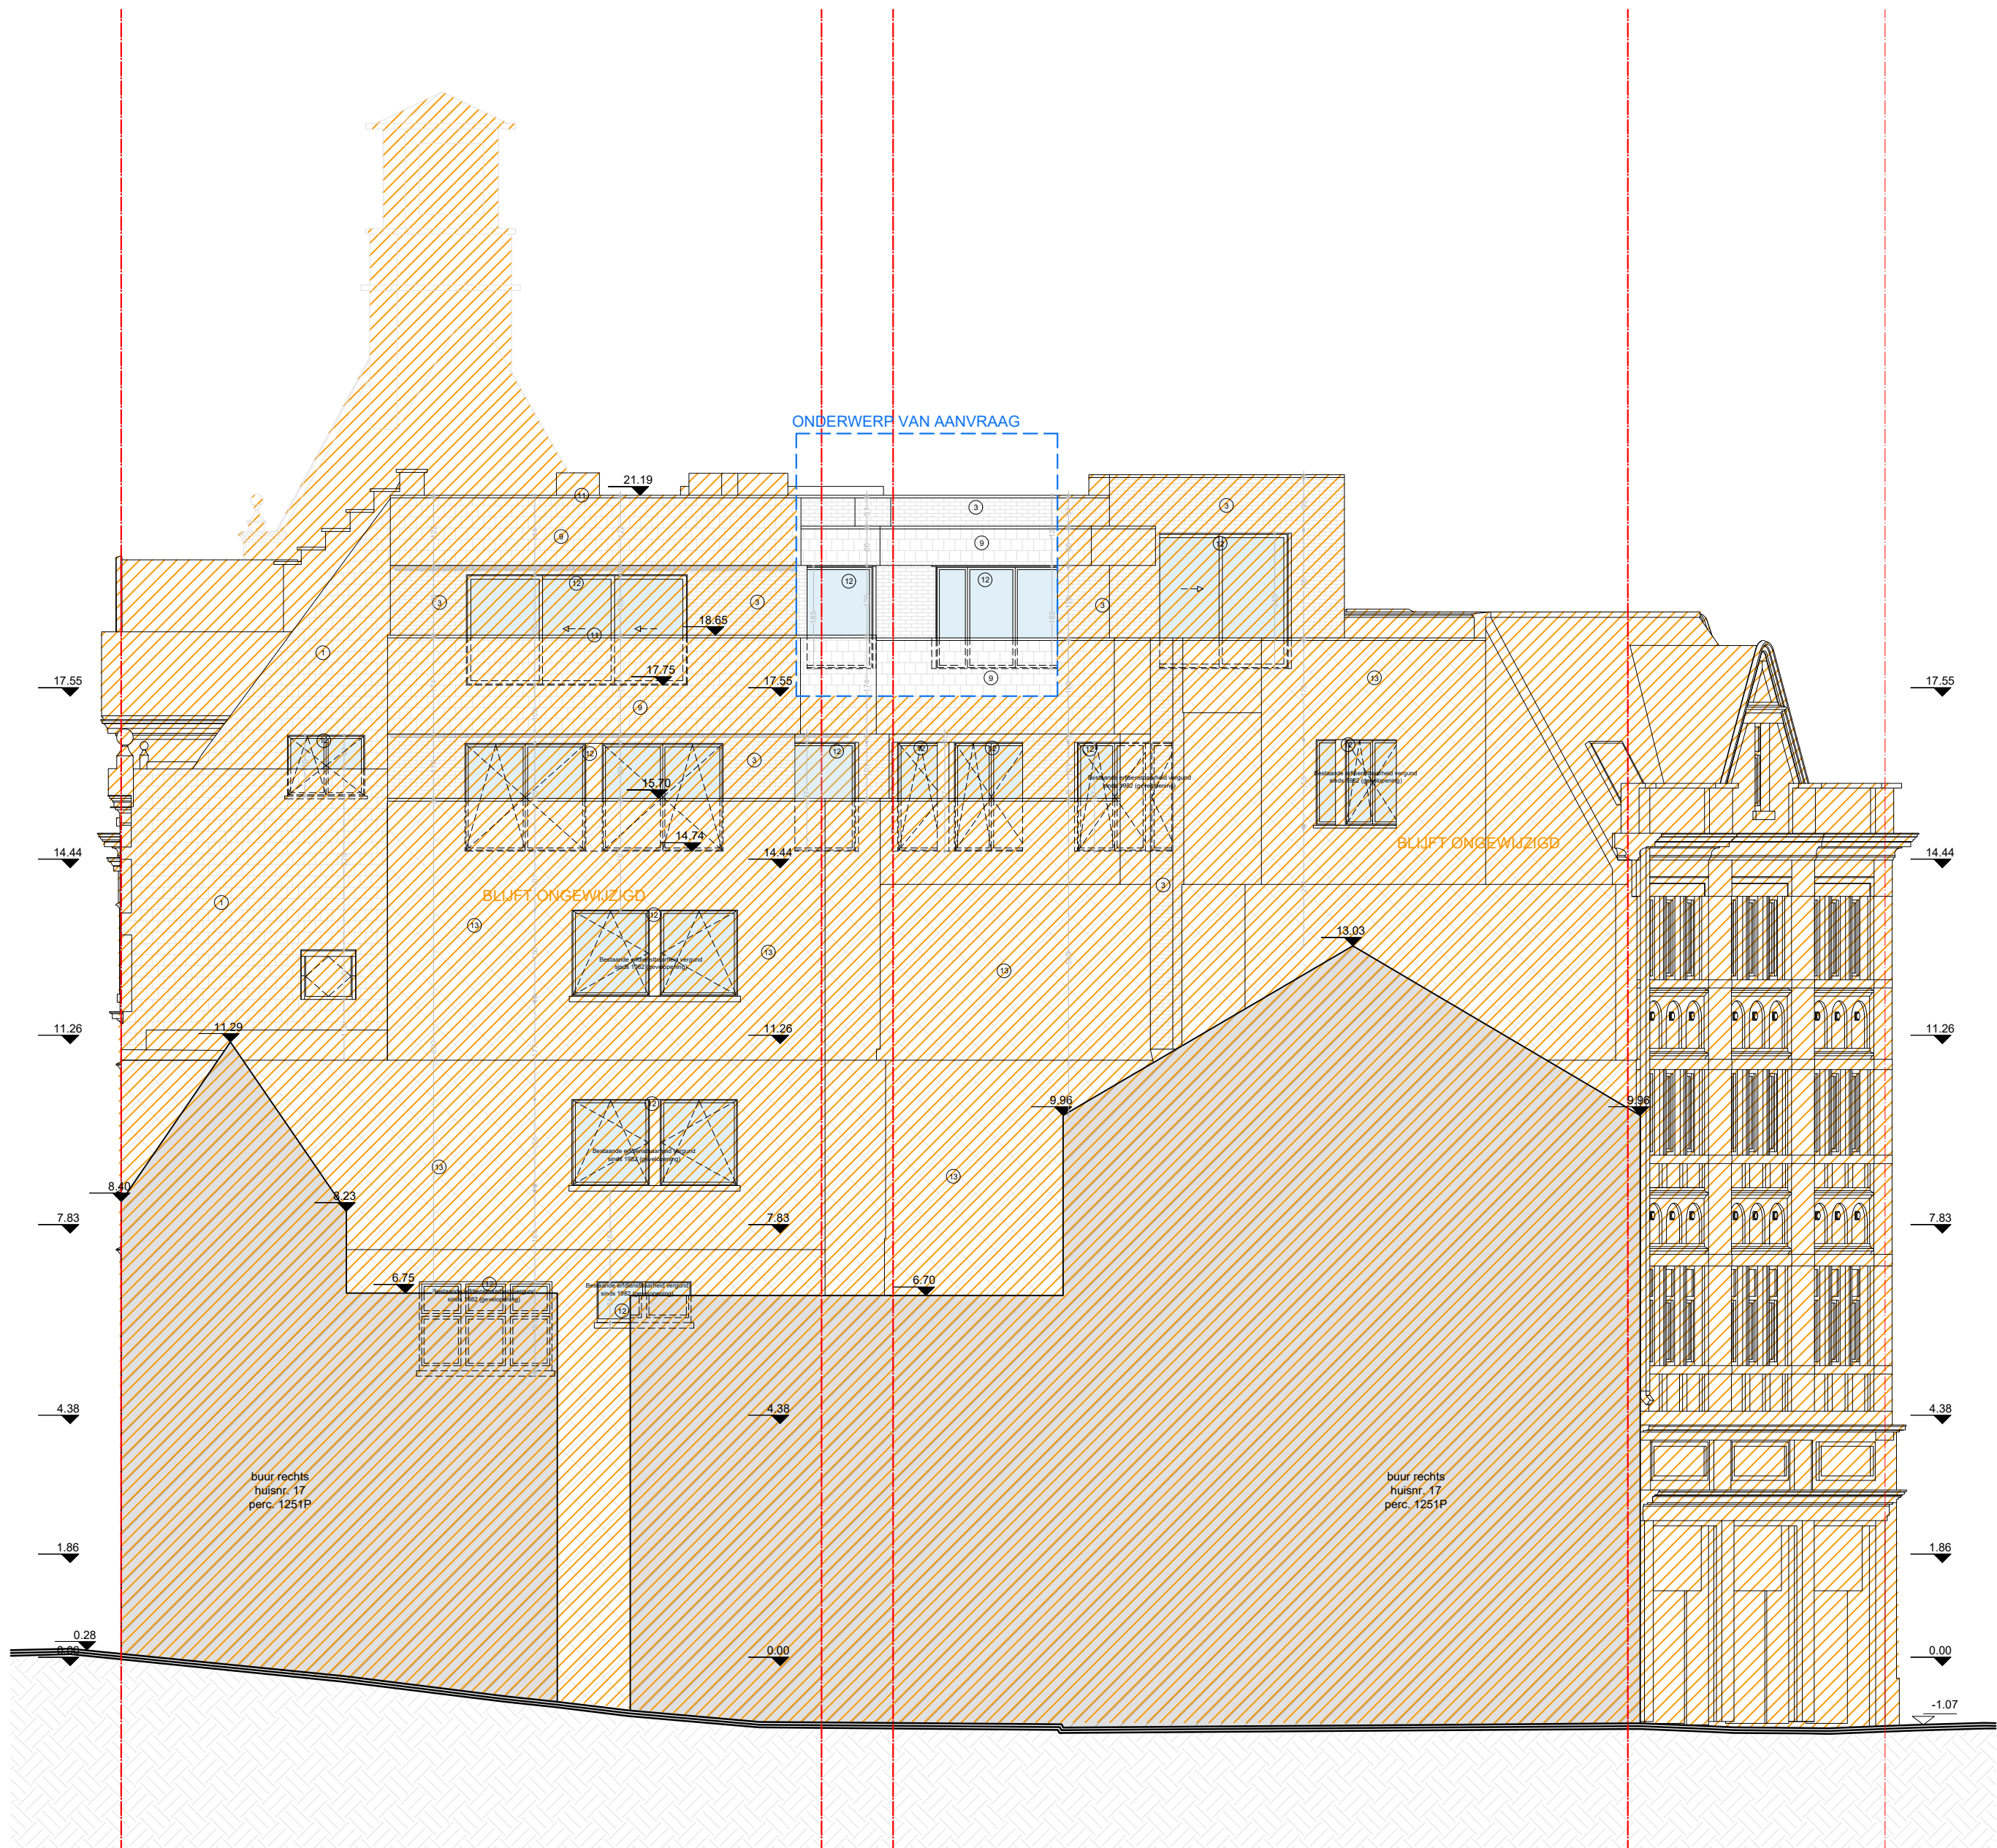


**ZIE BIJZONDERE
VOORWAARDE(N)**

elk ontwerp of ingeleverd met specifieke nieuwkeuringhebben, gebaseerd en/of ingepast op de digitale
versie, dient voor uitvoering of verdere goedkeuring te worden nagelaten en/of gecontroleerd op
haalbaarheid voor het beoogde doel

stabiliteit
stabiliteitswerken uit te voeren volgens studie ingenieur

EPB, veiligheid & ventilatie
verplichte aanstelling van een veiligheidscoördinator, EPB- en ventilatieverantwoordelijke

maatvoering
deze plannen zijn opgesteld als principieelkeningen, de afmetingen zijn richtgewend. Alle documenten en
niet dienen vooraf en tijdens de werken gecontroleerd te worden. Alle afmetingen dienen gemiddeld te worden
aan de architect en opdrachtgever. Deze plannen zijn onder voorbehoud van stabiliteitsstudie en technieken

0 1 2 3 4 5 6 7 8 9 10			
Gevel Oost Nieuwe toestand		Ravensteinstraat 1 / Sint-Michielsplein 16 9000 Gent	
plan 64/91	schaal 1/100	datum 30/06/2026	 VERTONGEN ARCHITECTEN