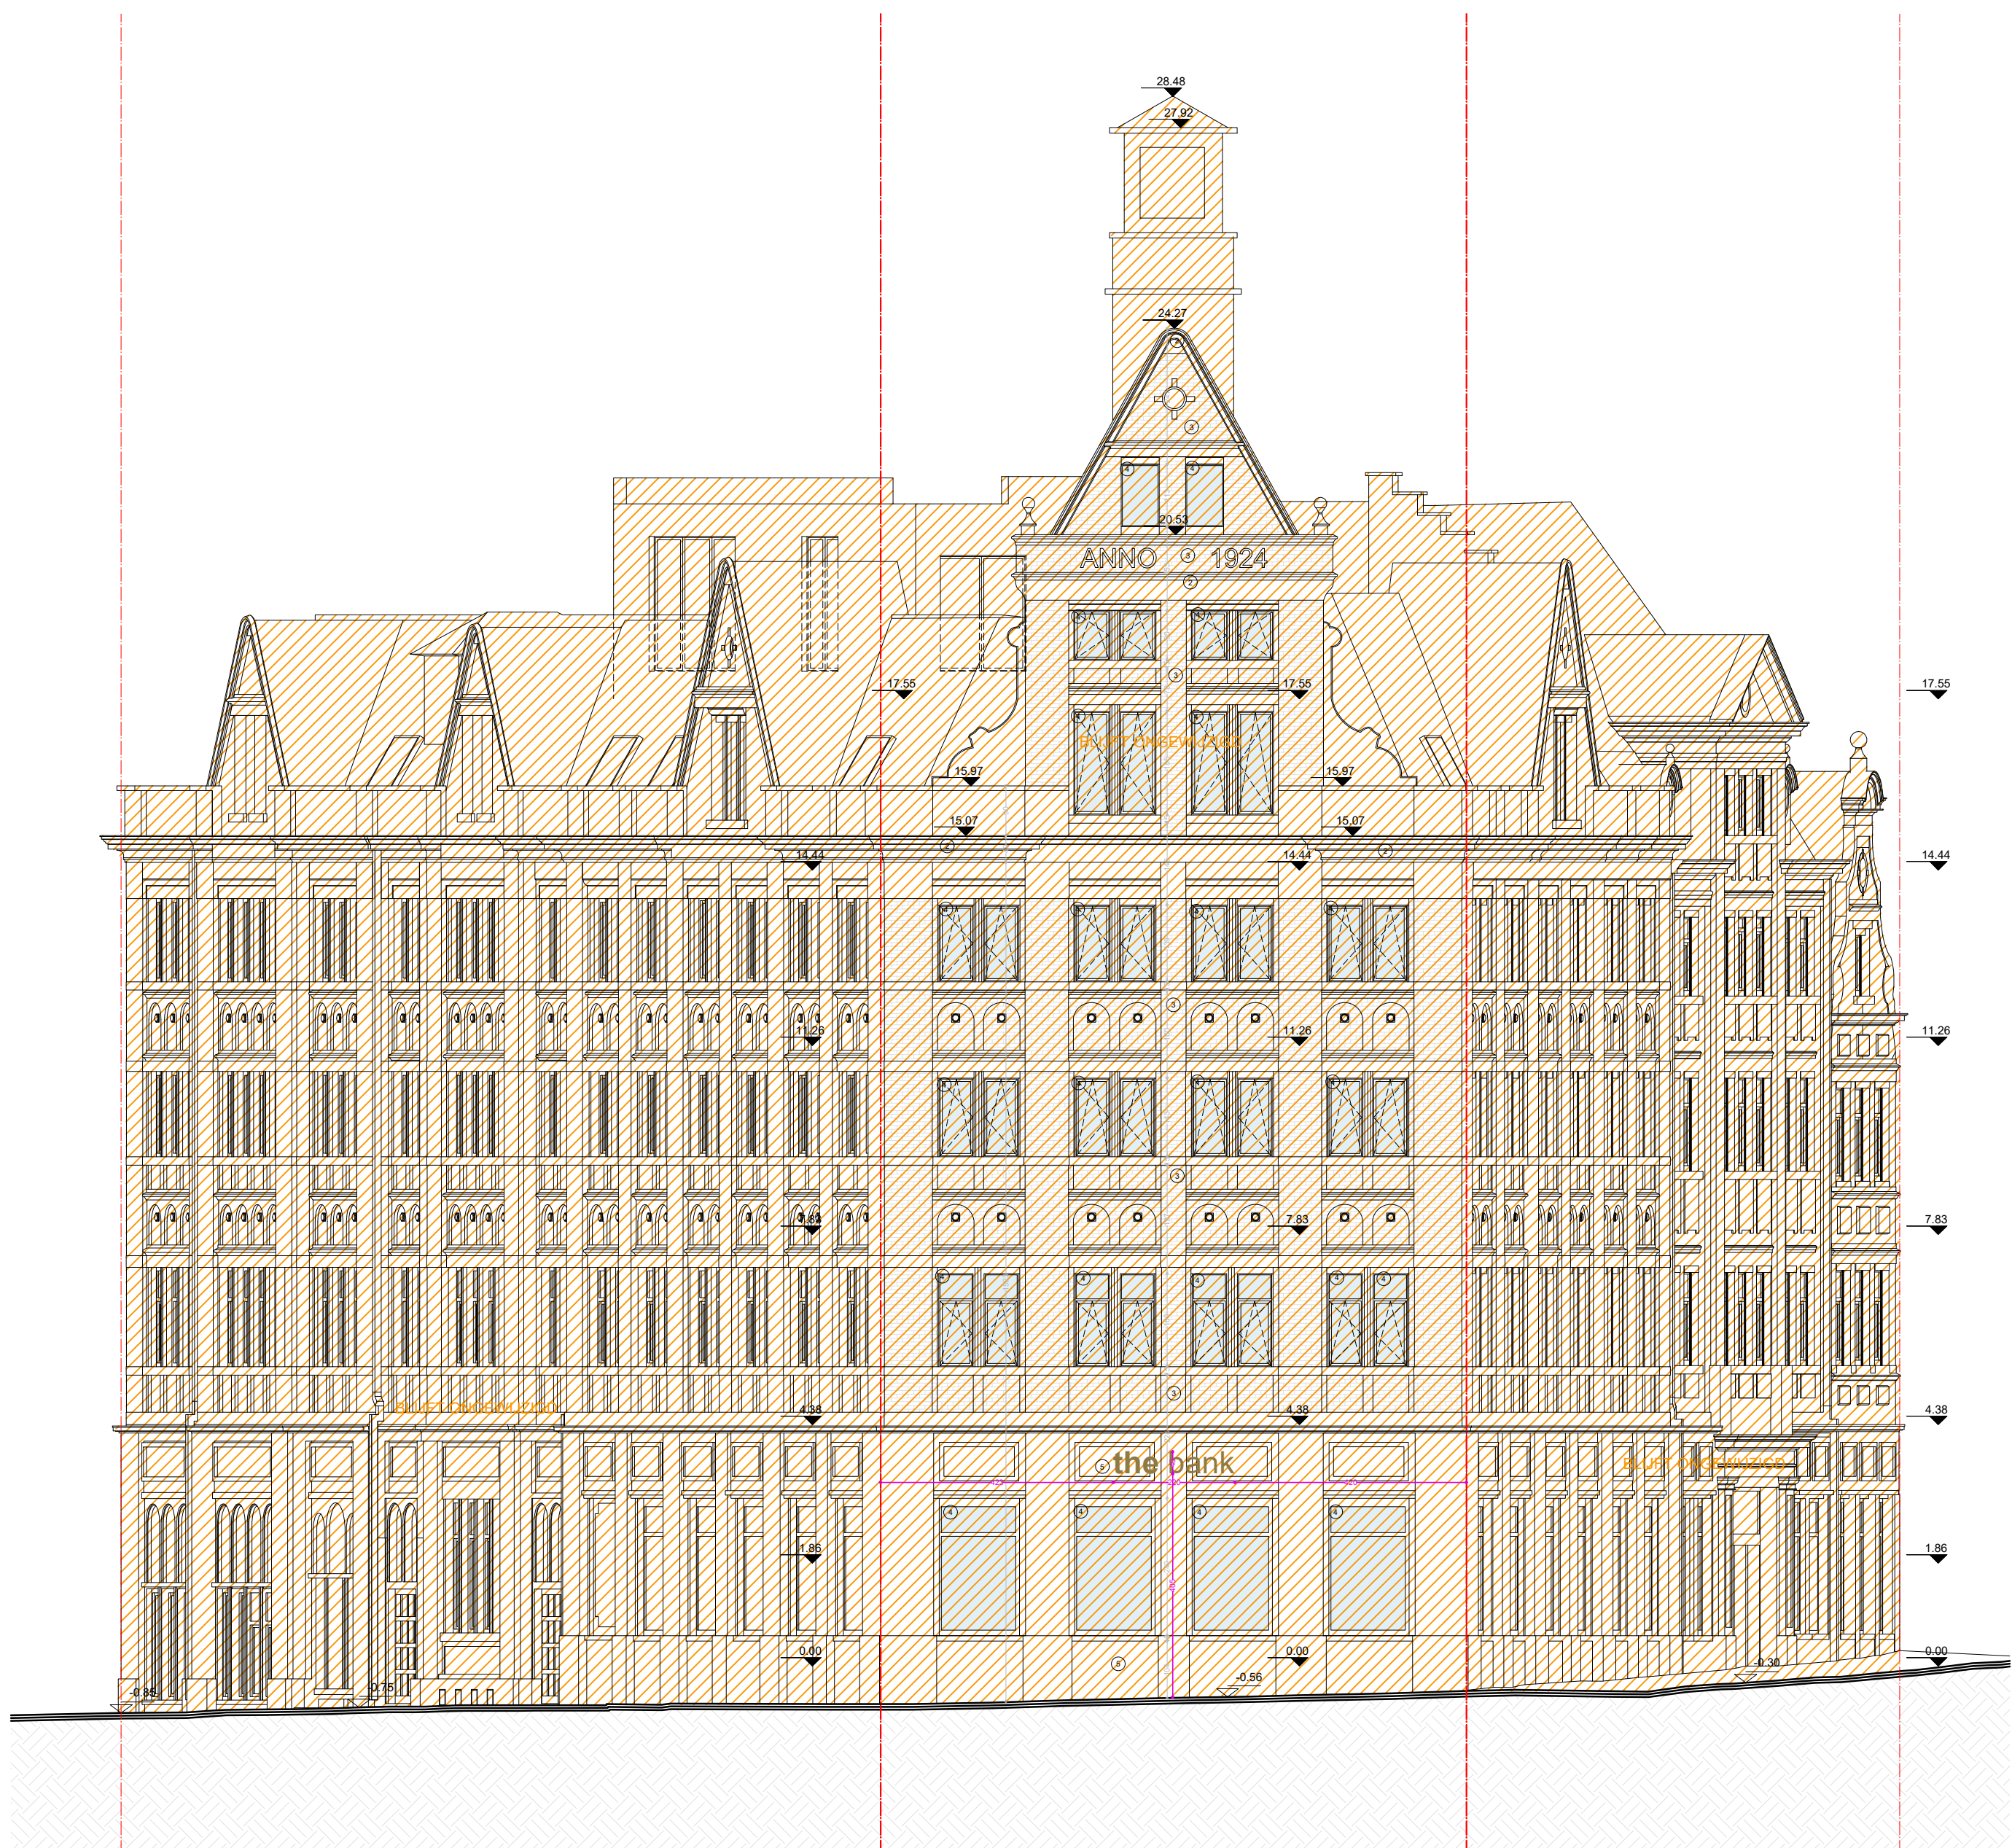


elk ontwerp of ingeklemd met specifieke nieuwkeuringsovereenkomsten, gebaseerd en/of ingepast op de digitale versie, dient voor uitvoering of verdere goedkeuring te worden nagetekend en/of gecontroleerd op haalbaarheid voor het beoogde doel

stabiliteit
stabielheidswerken uit te voeren volgens studie ingesloten
EPB, veiligheid & ventilatie
verplichte aanstelling van een veiligheidscoördinator, EPB- en ventilatieverantwoordelijke

maatvoering
deze plannen zijn opgesteld als principekenmerken, de afmetingen zijn richtgewend. Alle documenten en tekeningen dienen vooraf en tijdens de werken gecontroleerd te worden. Alle afmetingen dienen gemiddeld te worden aan de architect en opdrachtgever. Deze plannen zijn onder voorbehoud van stabiliteitsstudie en technieken

0 1 2 3 4 5 6 7 8 9 10

Gevel West
Vergunde toestand

Ravensteinstraat 1 / Sint-Michielsplein 16
9000 Gent

plan
38/91

schaal
1/100

datum
30/06/2026

