
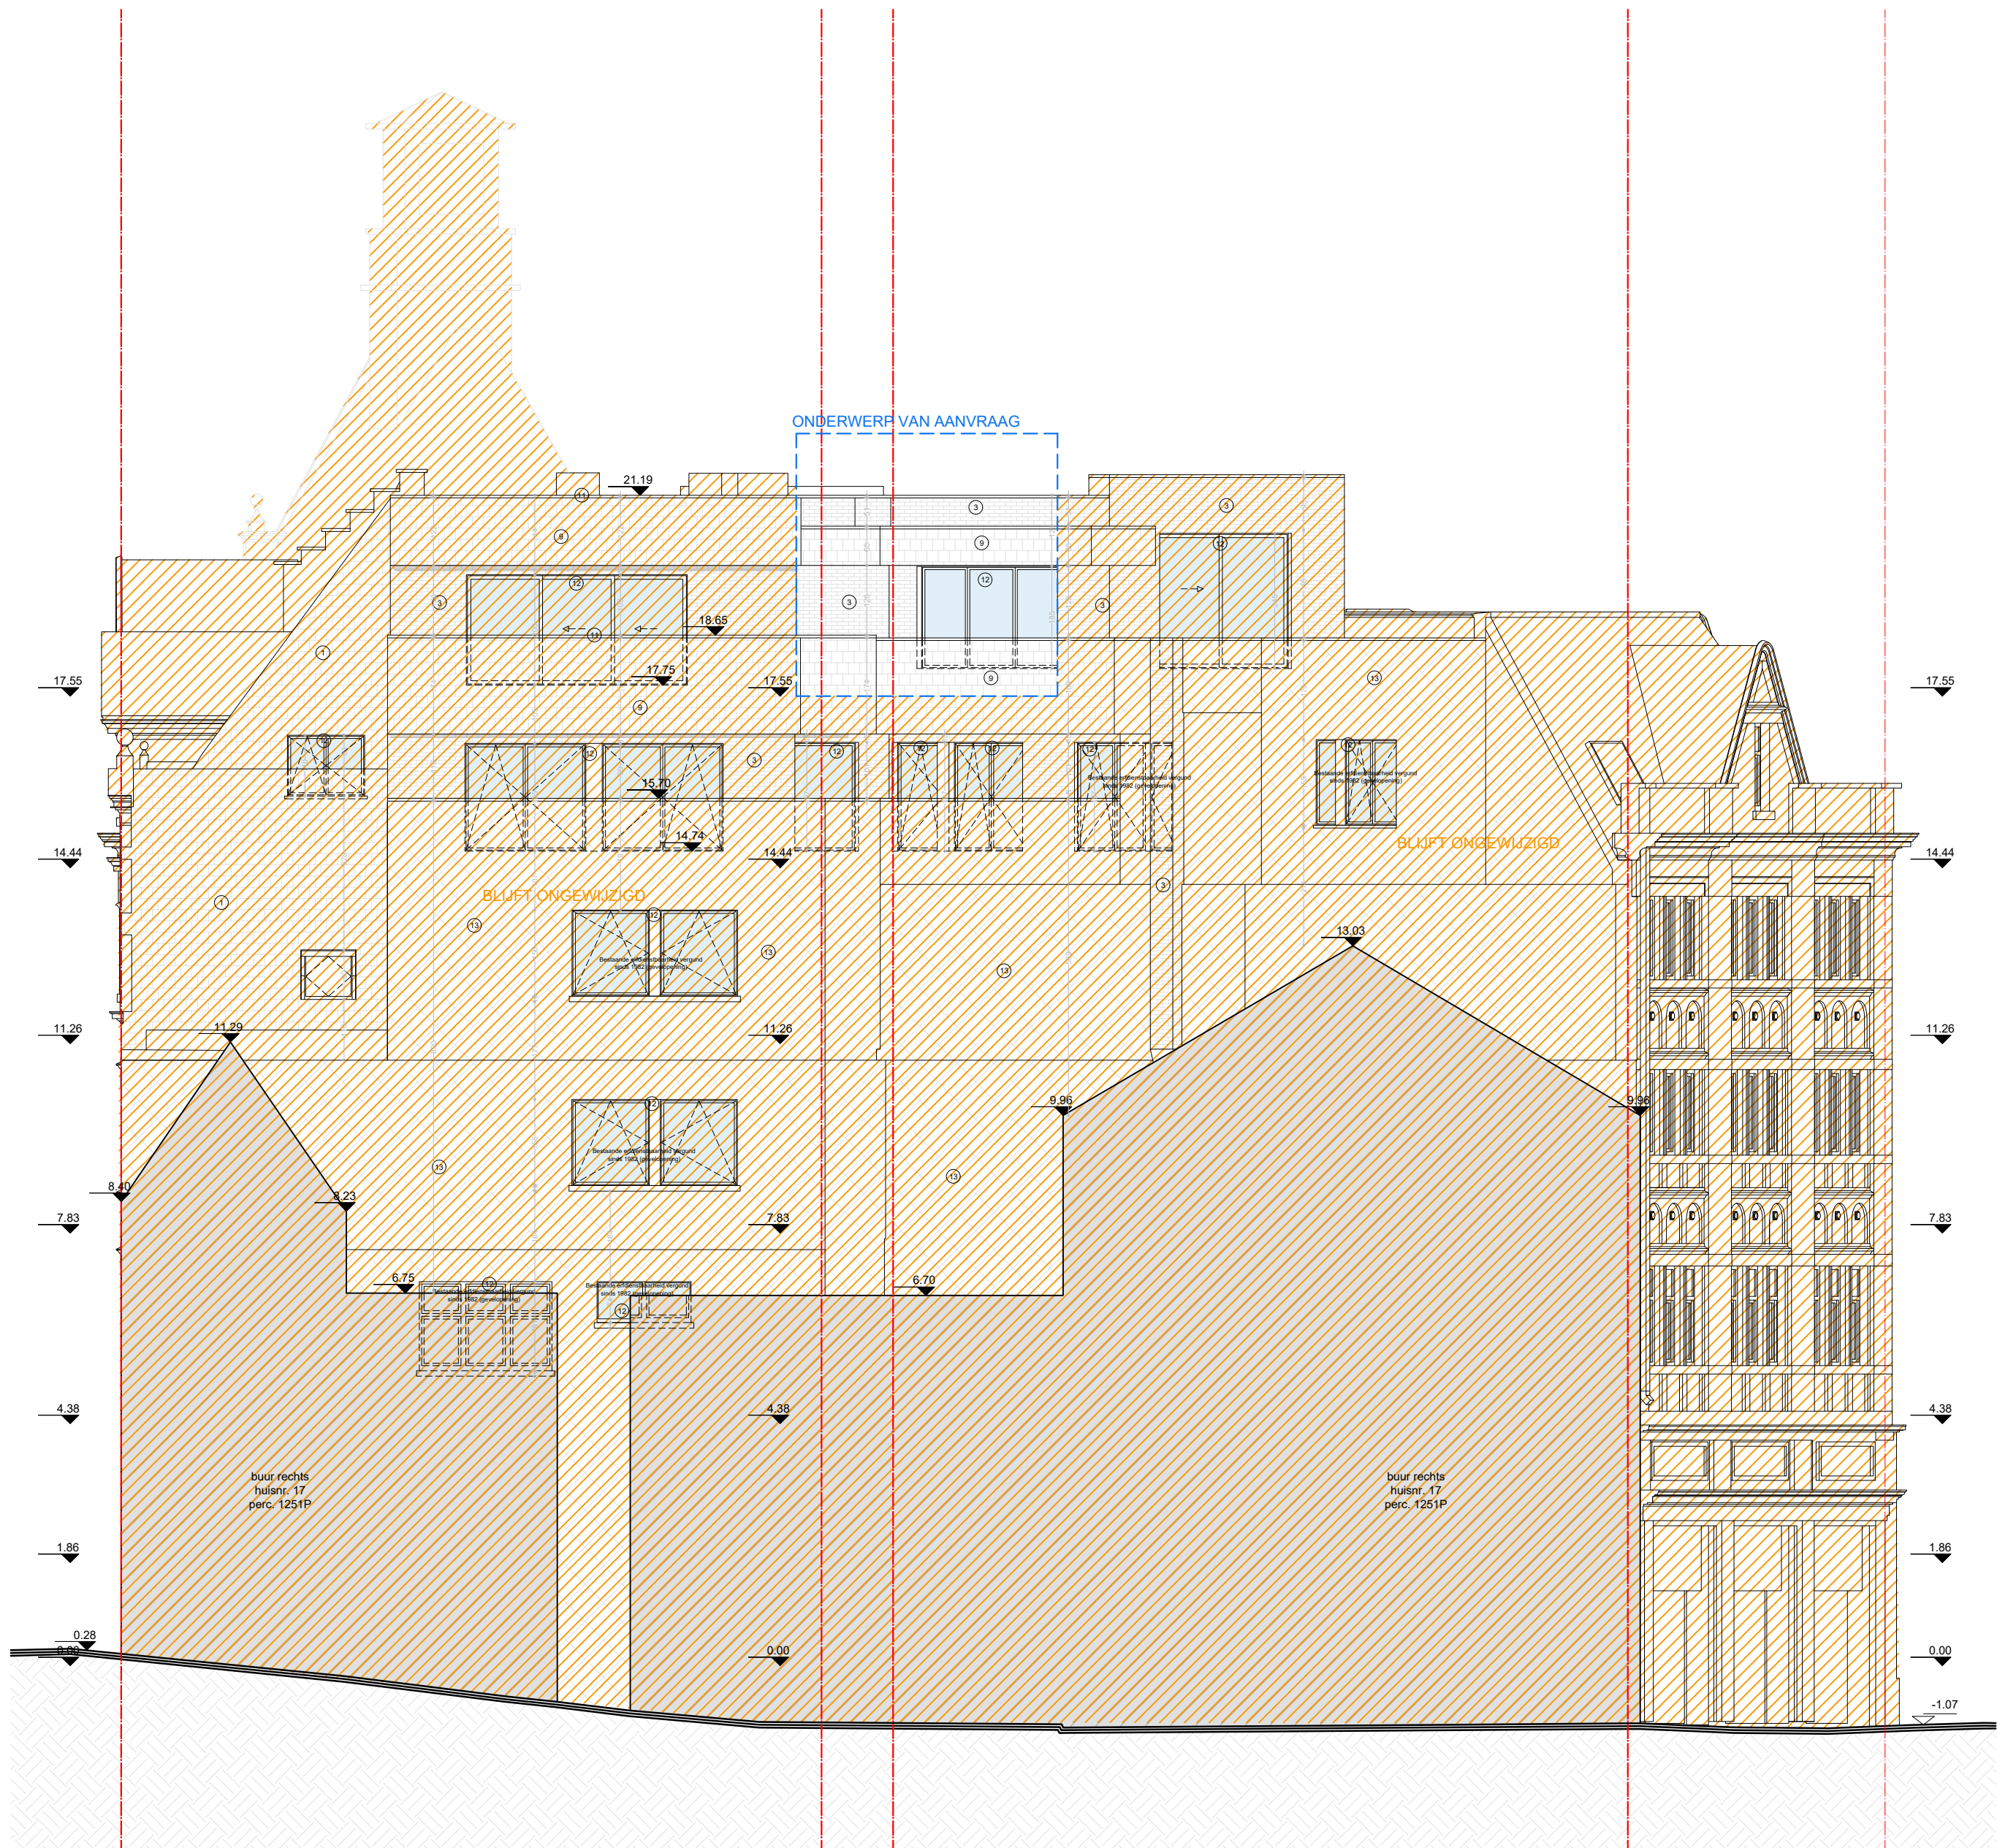


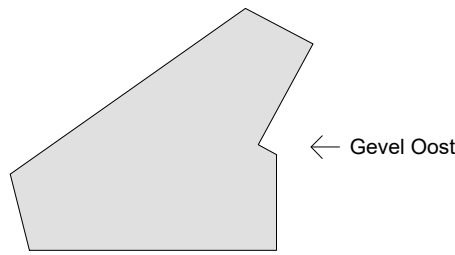

elk ontwerp of ingeleiding met specifieke nieuwkeuringen, gebaseerd en/of ingepast op de digitale versie, dient voor uitvoering of verdere goedkeuring te worden overgenomen en/of gecontroleerd op haalbaarheid voor het beoogde doel

stabiliteit
stabiliteitswerken uit te voeren volgens studie ingenieur

EPB, veiligheid & ventilatie
verplichte aanstelling van een veiligheidscoördinator, EPB- en ventilatieadviseur

maatschappij
deze plannen zijn opgesteld als principekeningen, de afmetingen zijn richtgevend. Alle documenten en
noten dienen vooraf en tijdens de werken gecontroleerd te worden. Alle afwijkingen dienen gemeld te worden
aan de architect en opdrachtgever. Deze plannen zijn onder voorbehoud van stabiliteitsstudie en technieken

0 1 2 3 4 5 6 7 8 9 10

Gevel Oost
Vergunde toestand

Ravensteinstraat 1 / Sint-Michielsplein 16
9000 Gent

plan
41/91

schaal
1/100

datum
30/06/2026

