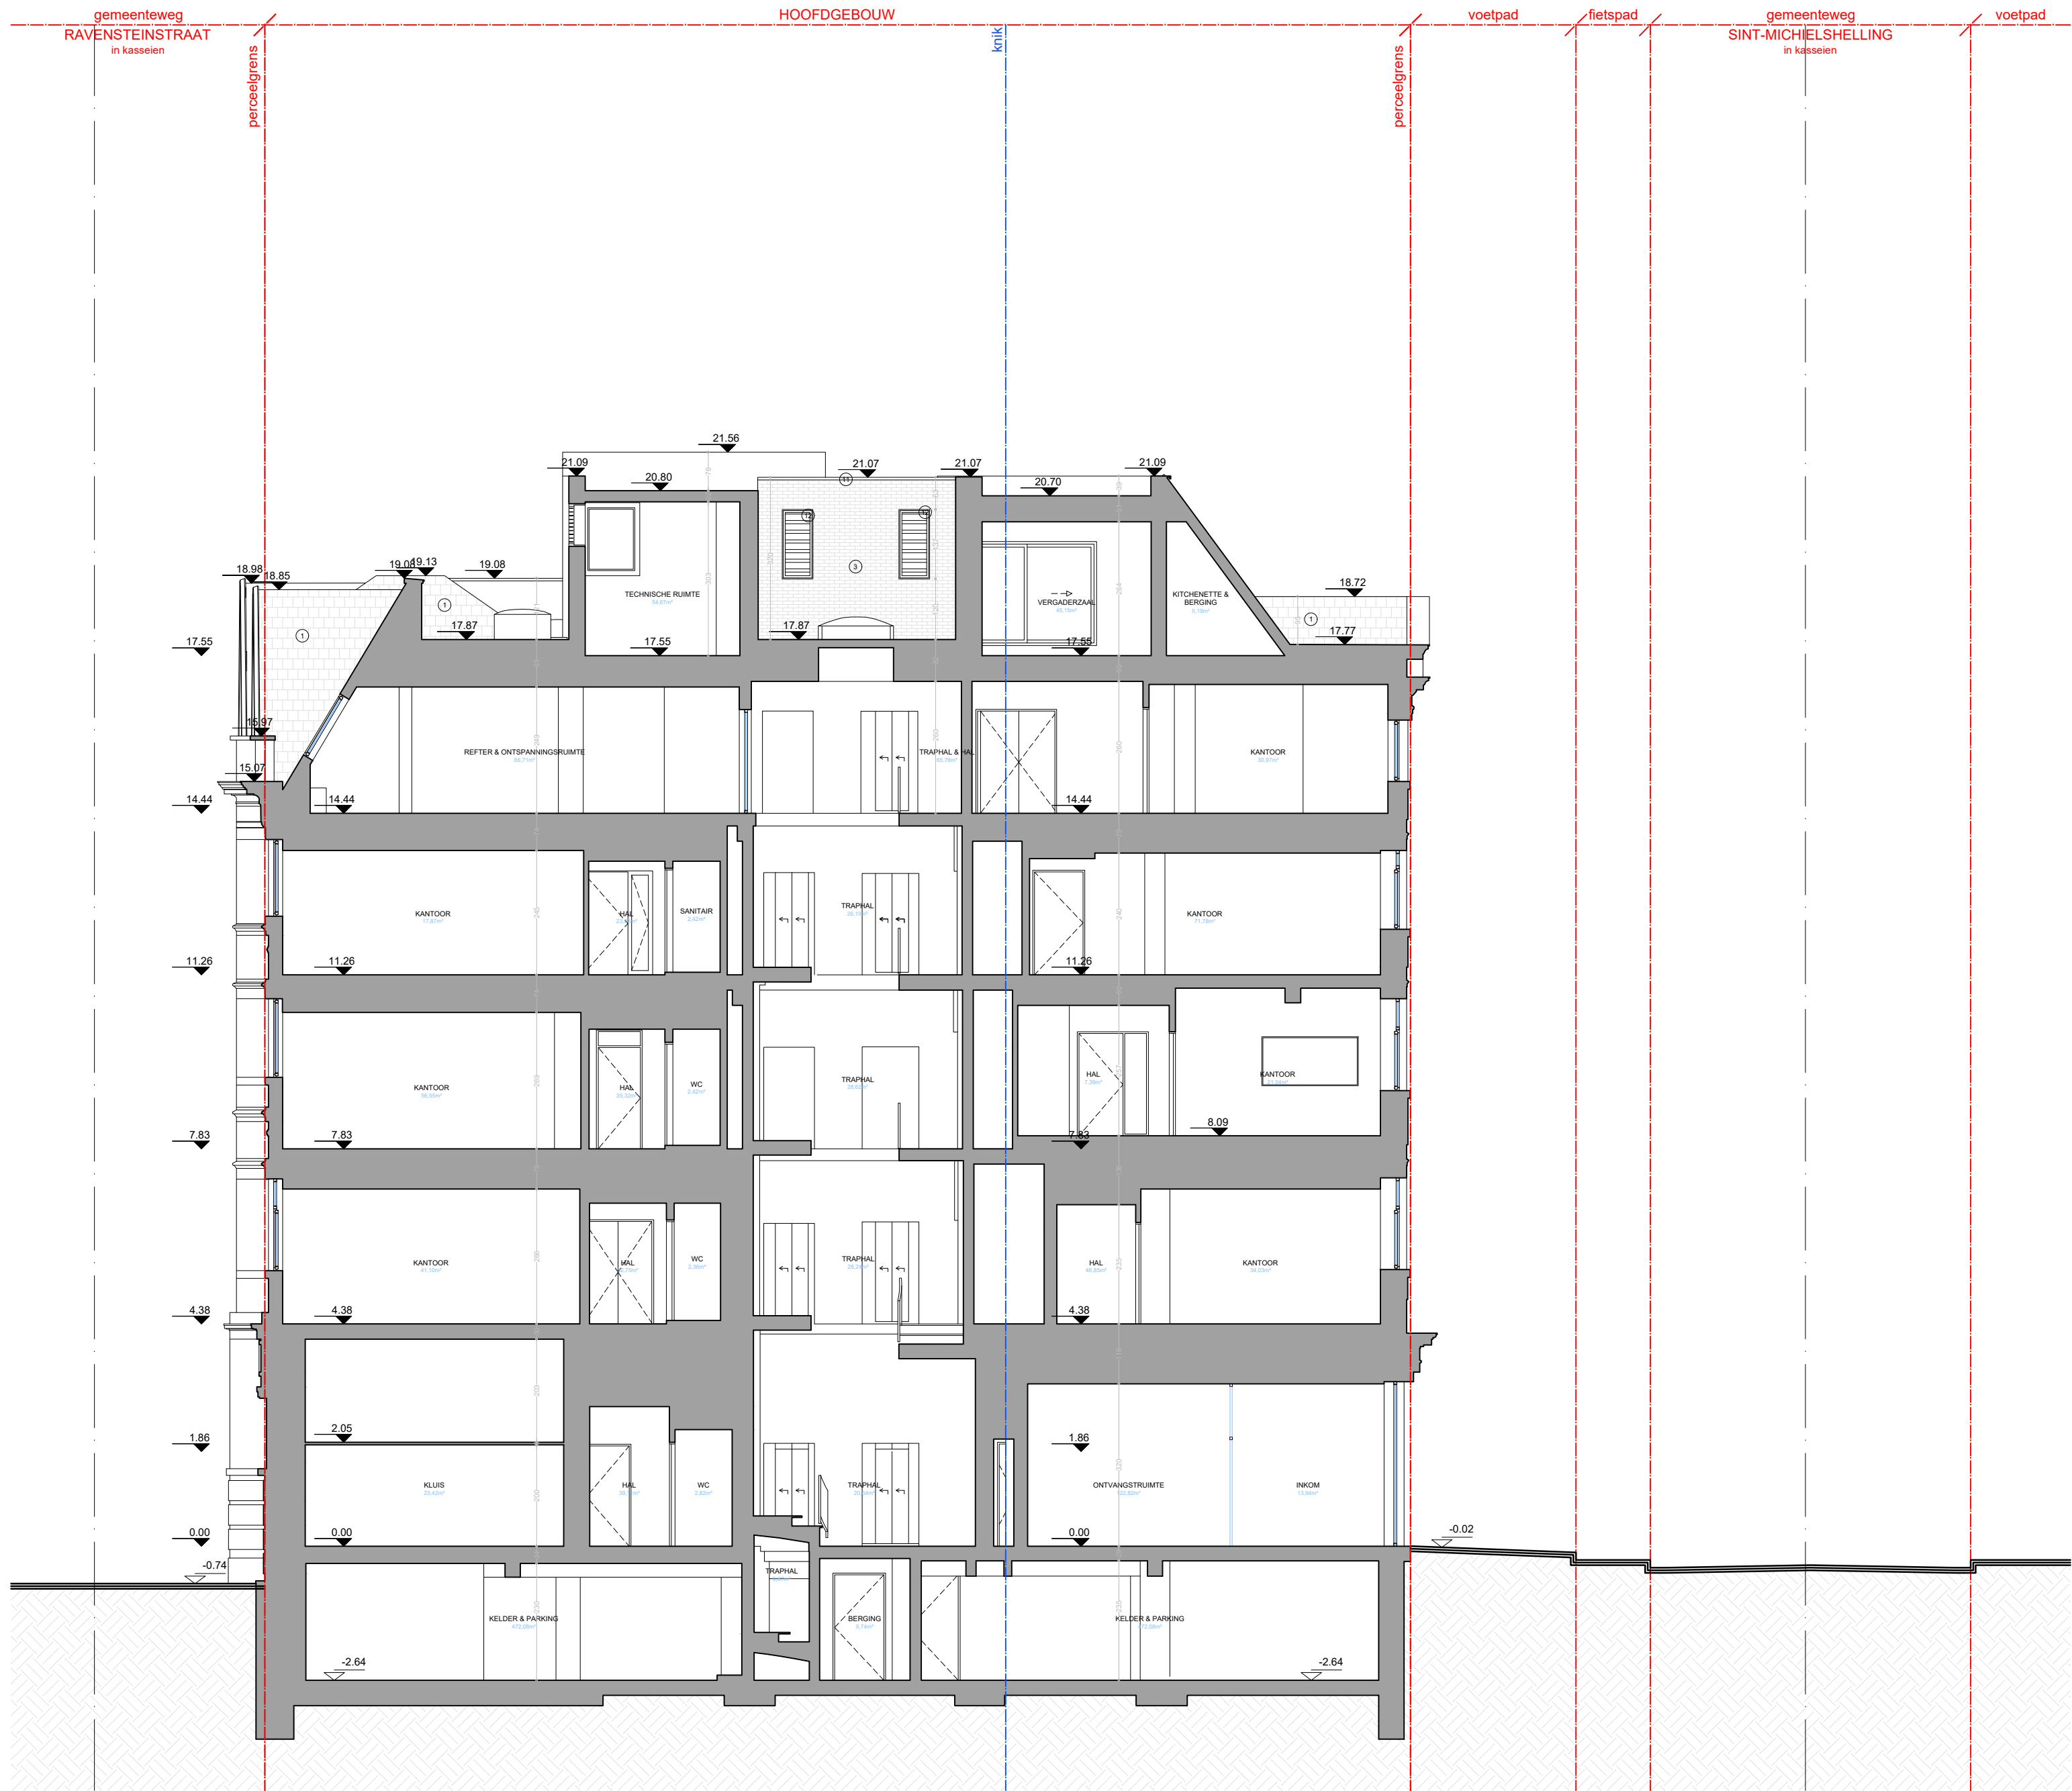


elk ontwerp of ingeleverd met specifieke maatwerktekeningen, gebaseerd op de digitale versie, dient voor uitvoering of verdere goedkeuring te worden overgenomen en/of gecontroleerd op haalbaarheid voor het beoogde doel

EPB, veiligheid & ventilatie
verplichte aanstelling van een veiligheidscoördinator, EPB- en ventilatieverantwoordelijke

maatschappij
deze plannen zijn opgesteld als principeontwerpen, de afmetingen zijn richtgetuigen. Alle documenten en tekeningen dienen vooraf en tijdens de werken gecontroleerd te worden. Alle afwijkingen dienen gemeld te worden aan de architect en opdrachtgever. Deze plannen zijn onder voorbehoud van stabiliteitsstudie en technieken

0 1 2 3 4 5 6 7 8 9 10

Terreinprofiel CC
Bestaande toestand

Ravensteinstraat 1 / Sint-Michielsplein 16
9000 Gent

plan
21/91

schaal
1/100

datum
30/06/2026

