


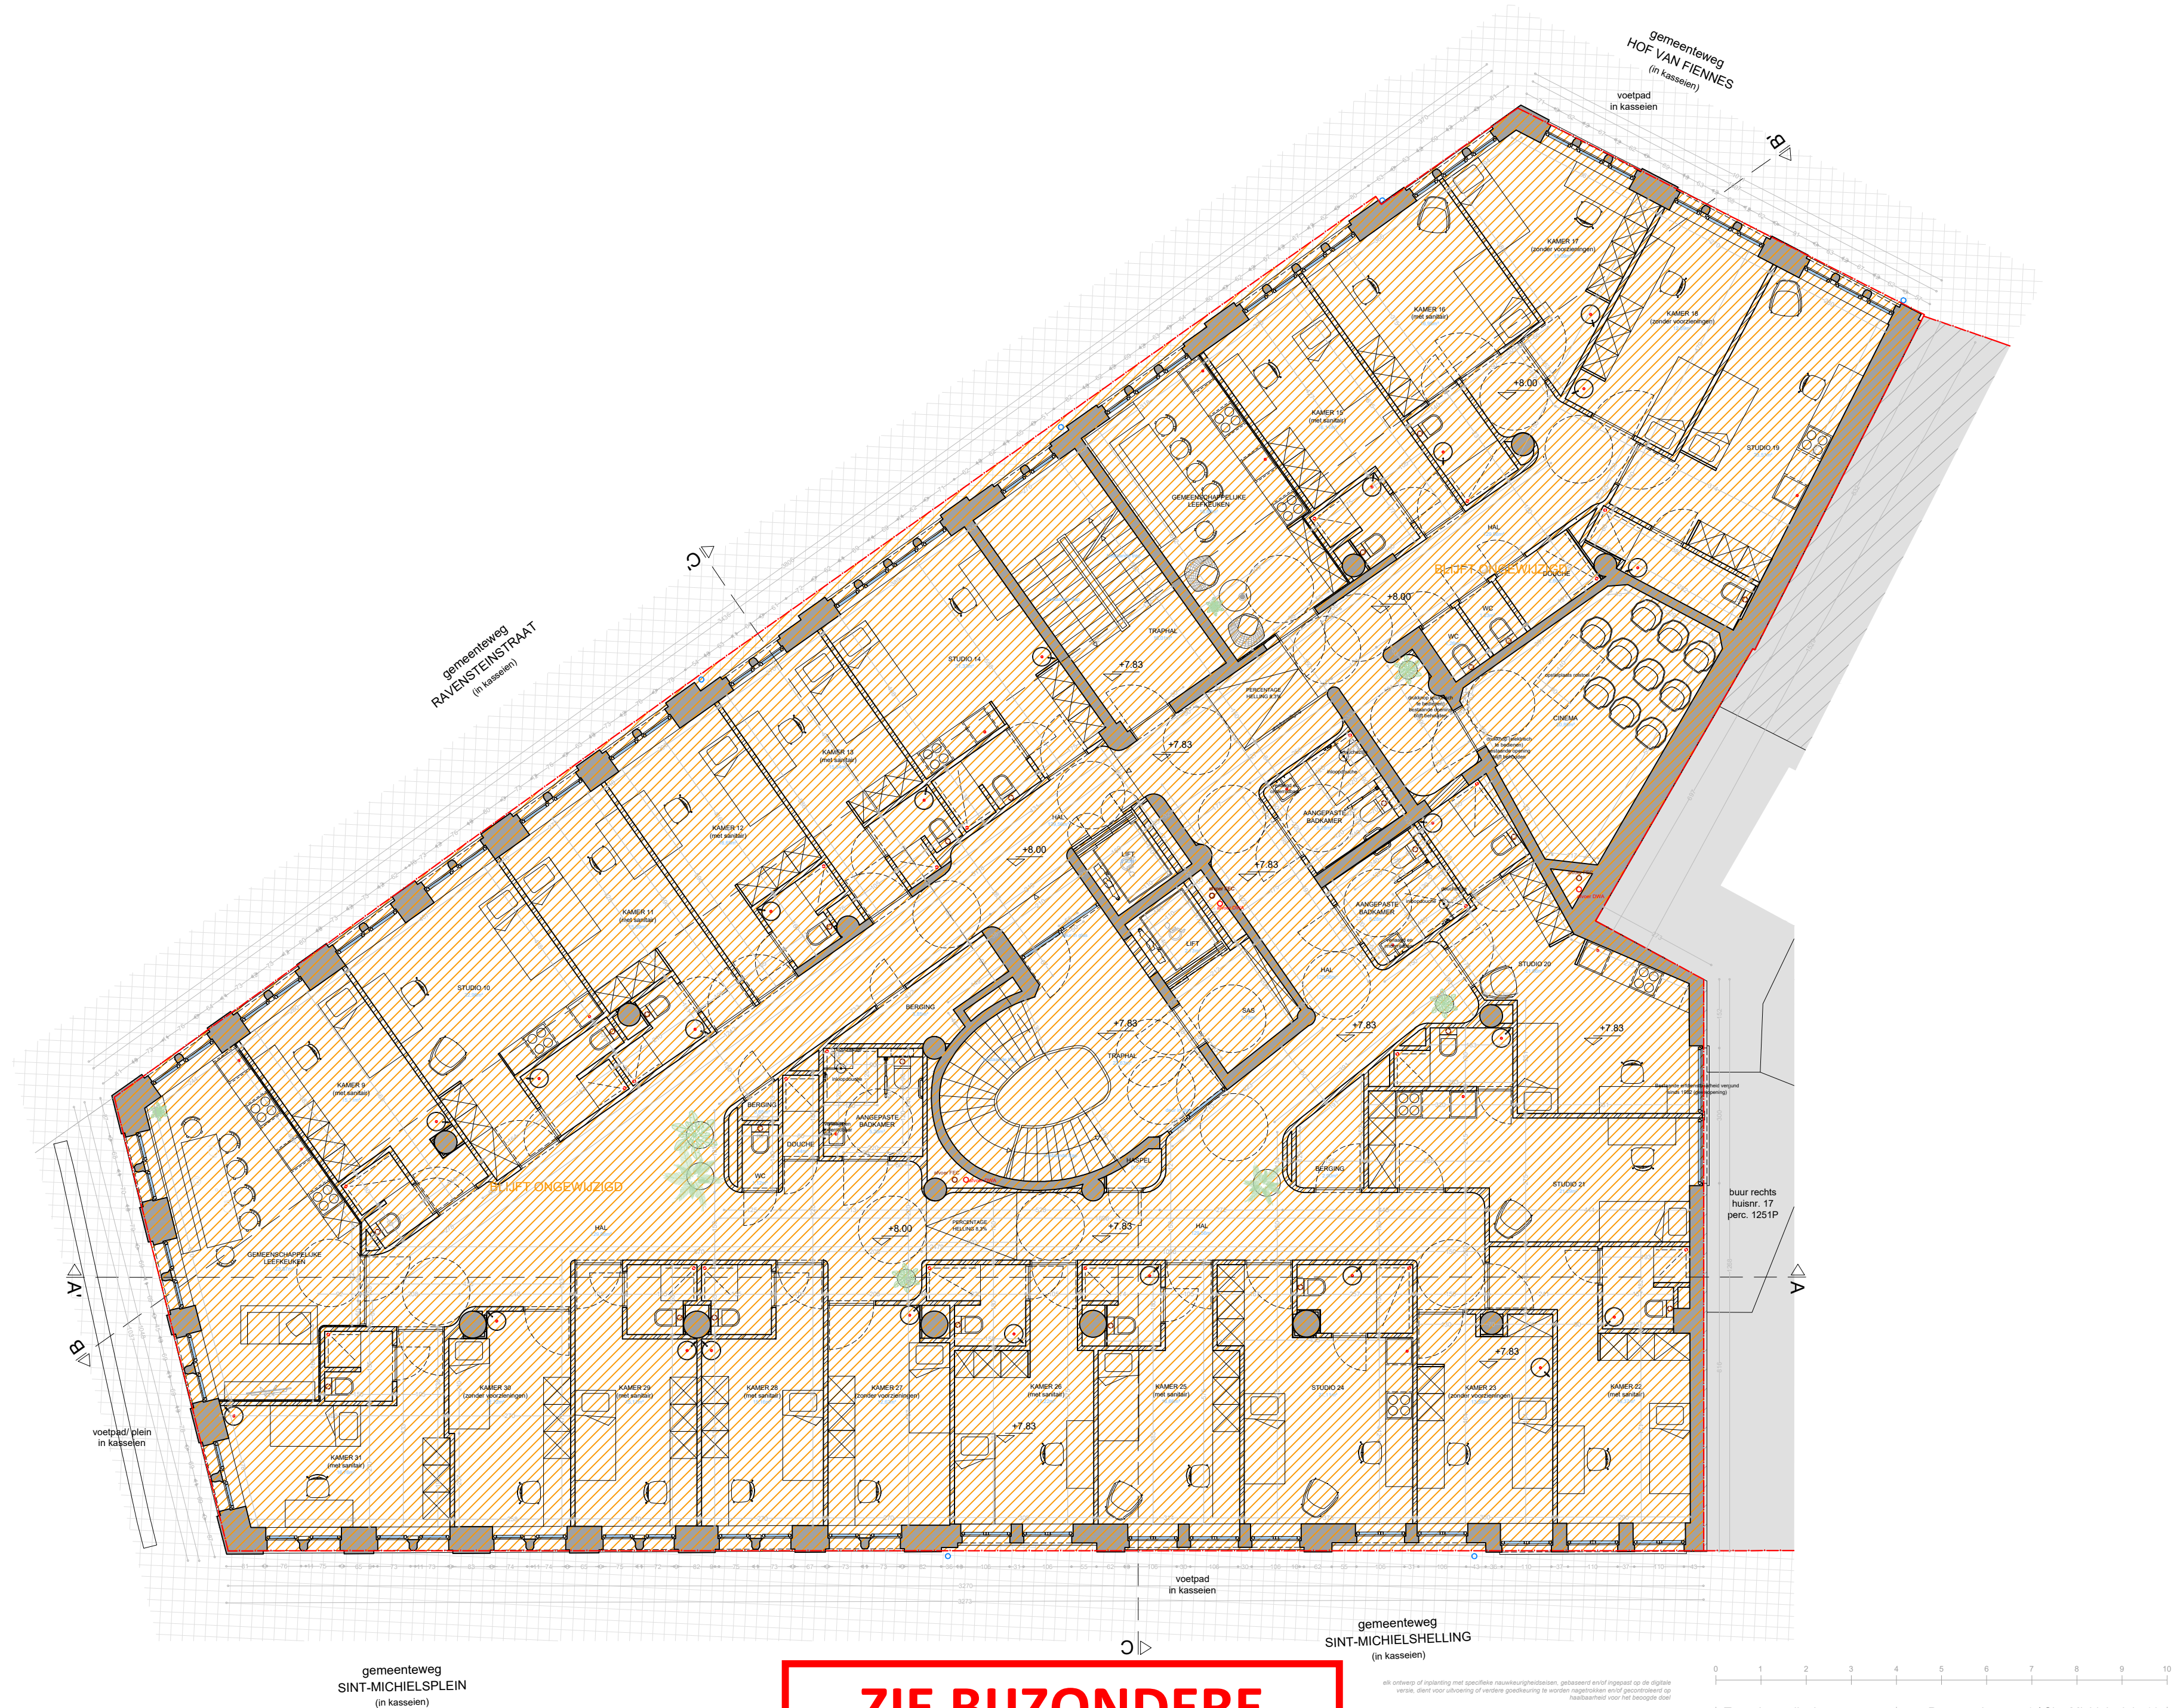

**ZIE BIJZONDERE
VOORWAARDE(N)**

elk ontwerp of inplanting met specifieke nauwkeurigheidseisen, gebaseerd op het inzicht op de digitale
 versie, dient voor uitvoering of verdere goedkeuring te worden nagetrokken en/of gecorrigeerd op
 de haalbaarheid voor het beoogde doel

stabiliteitswerken uit te voeren volgens studie ingeleverd

EPB, veiligheid & ventilatie
 verpichte aanstelling van een veiligheidscoördinator, EPB- en ventilatieverslaggever

maatvoering
 deze plannen zijn opgesteld als principeplannen, die afmetingen zijn richtingend. Alle documenten en
 meten dienen vooraf en tijdens de werken gecontroleerd te worden. Alle afwijkingen dienen te worden
 aan de architect en opdrachtgever. Deze plannen zijn onder voorbehoud van stabiliteitsstudie en technieken

Tweede verdieping
Nieuwe toestand

plan

52/91

schaal
1/100

Ravensteinstraat 1 / Sint-Michielsplein 16
9000 Gent

datum
30/06/2026

