


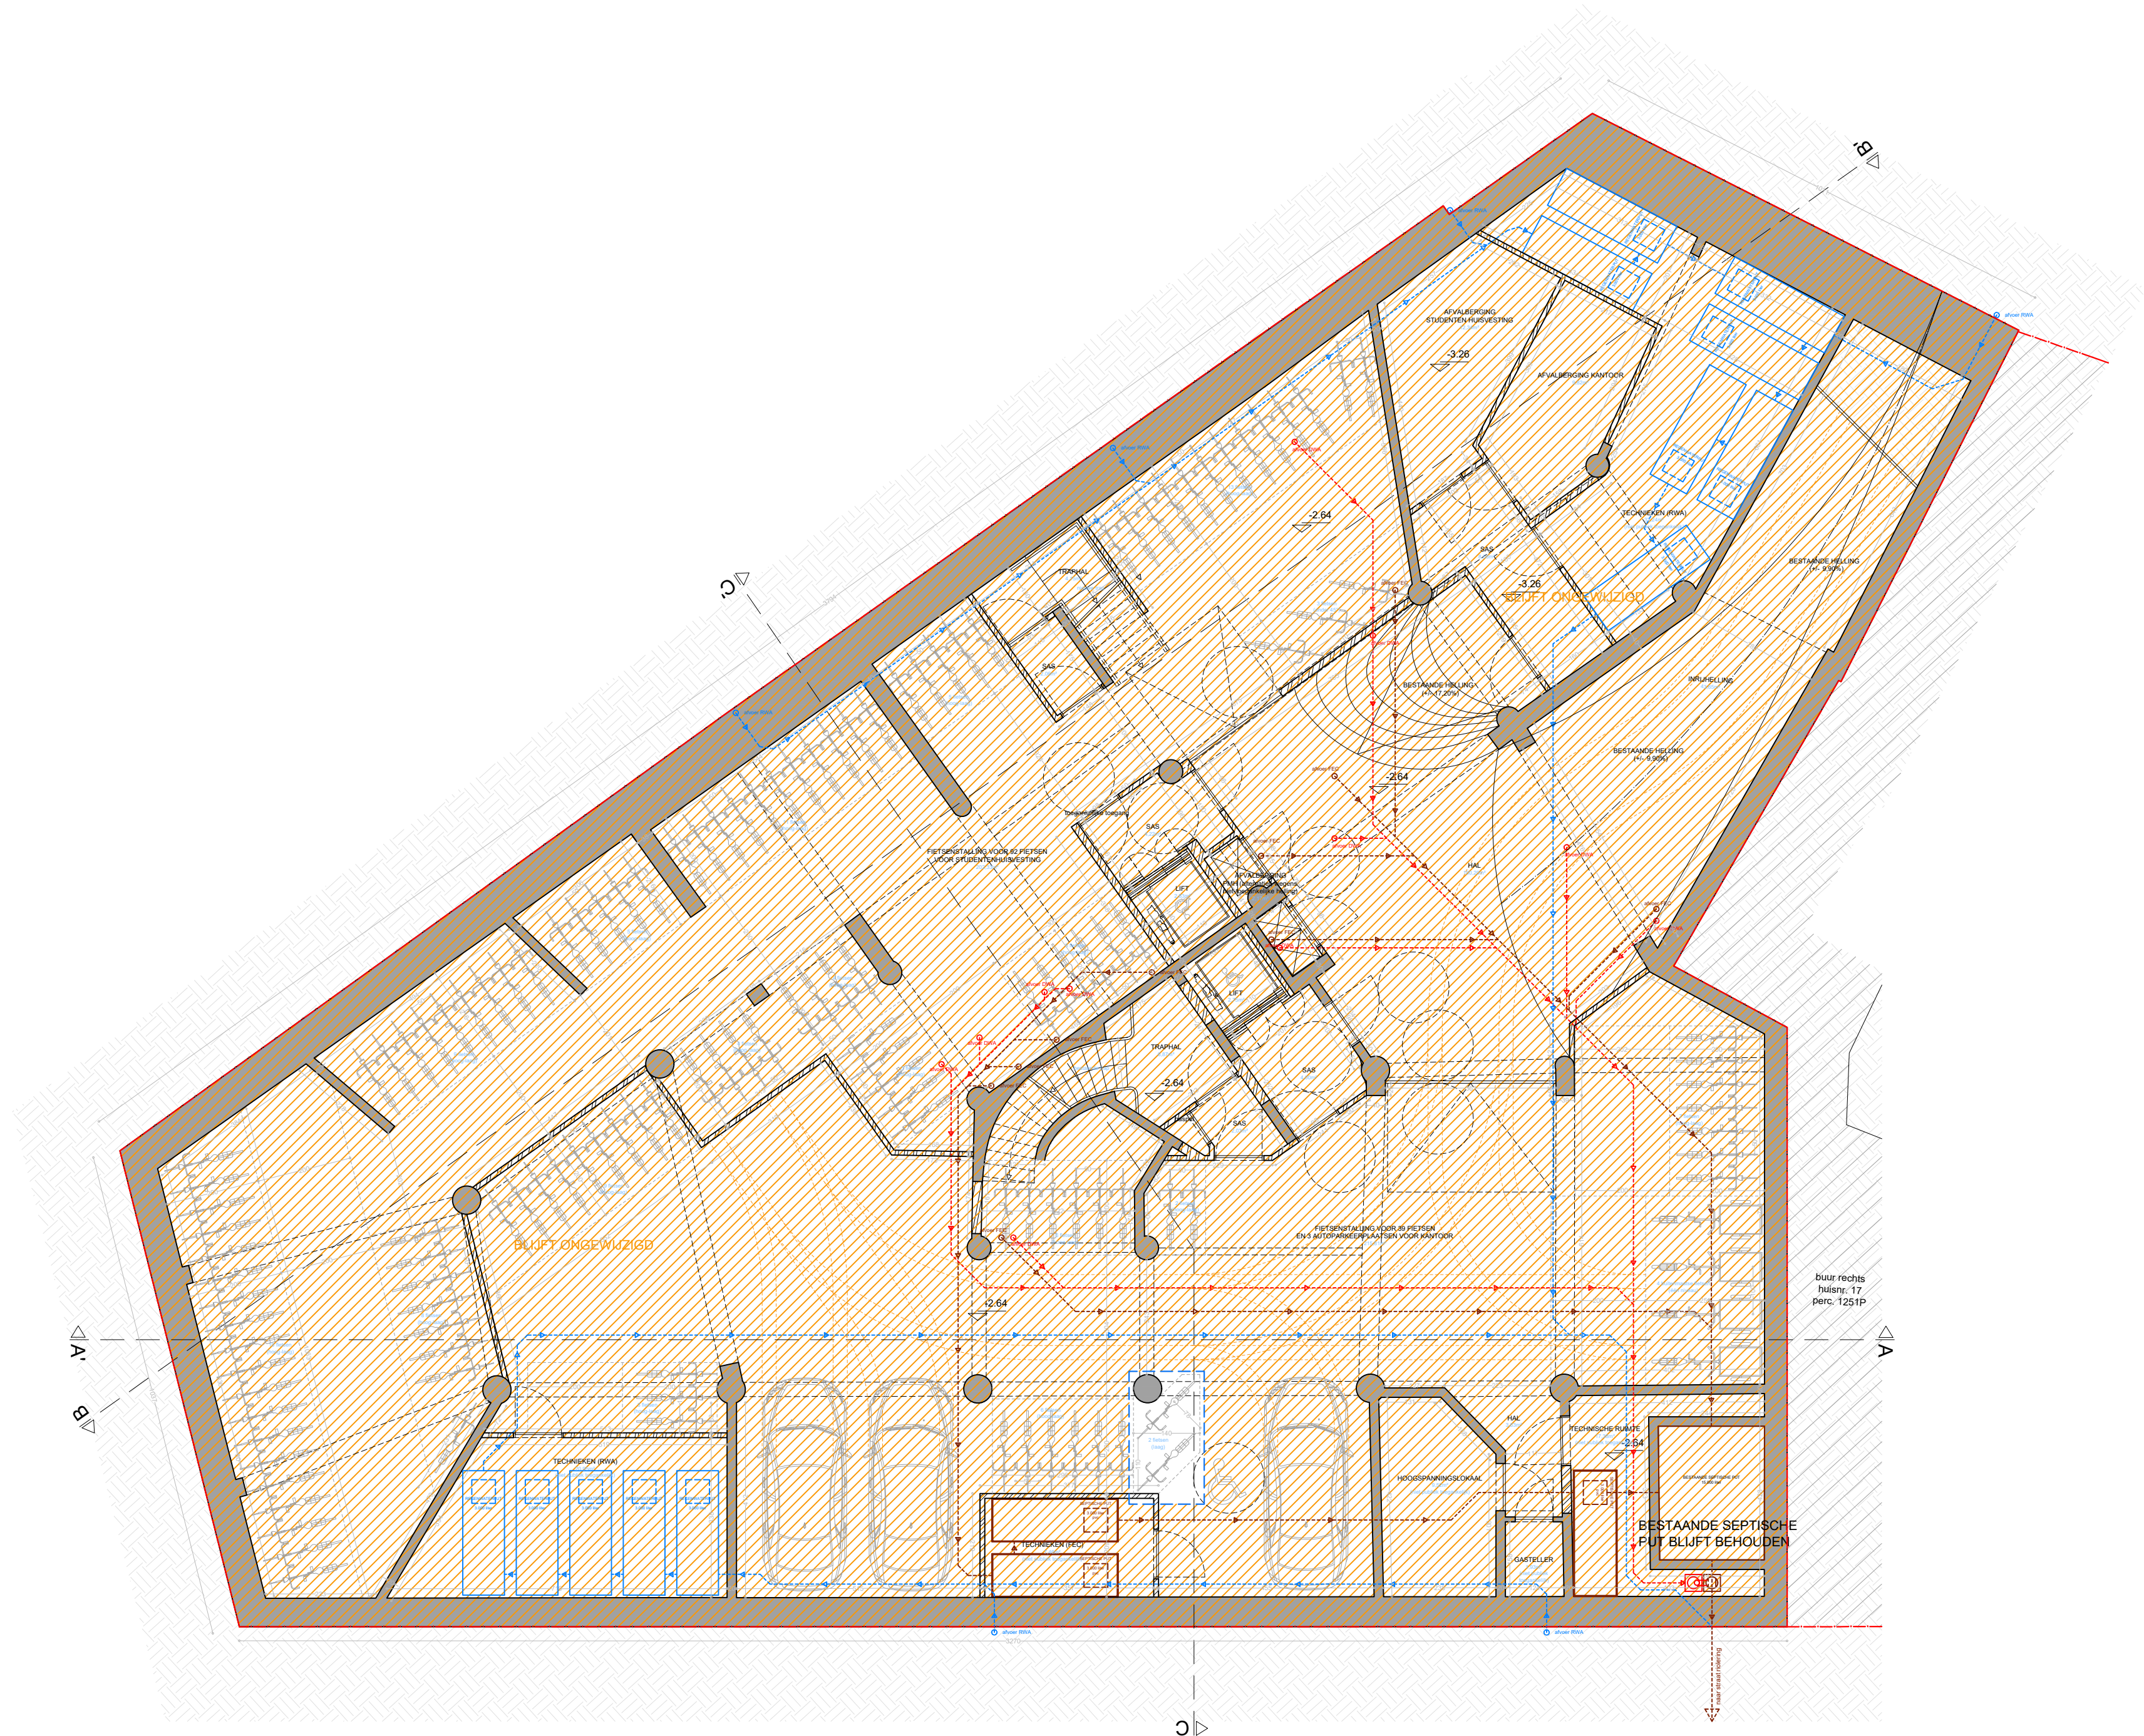

**ZIE BIJZONDERE
VOORWAARDE(N)**

dit ontwerp of inplanting met specifieke nieuwkeuringen, gebaseerd op de digitale
versie, dient voor uitvoering of verdere goedkeuring te worden nagetekend op
haalbaarheid voor het beoogde doel

stabiel
stabielwerken uit te voeren volgens studie ingesloten
EPB, veiligheid & ventilatie
verplichte aanstelling van een veiligheidscoördinator, EPB- en ventilatieadviseur

maatvoering
deze plannen zijn opgesteld als principieelkeuringen, de afmetingen zijn richtgewend. Alle documenten en
noten dienen vooraf en tijdens de werken gecontroleerd te worden. Alle afmetingen dienen gemiddeld te worden
aan de architect en opdrachtgever. Deze plannen zijn onder voorbehoud van stabiliteitsstudie en technieken

0 1 2 3 4 5 6 7 8 9 10

Kelder
Nieuwe toestand

Ravensteinstraat 1 / Sint-Michielsplein 16
9000 Gent

plan
48/91

schaal
1/100

datum
01/07/2026

N

VERTONGEN
ARCHITECTEN