


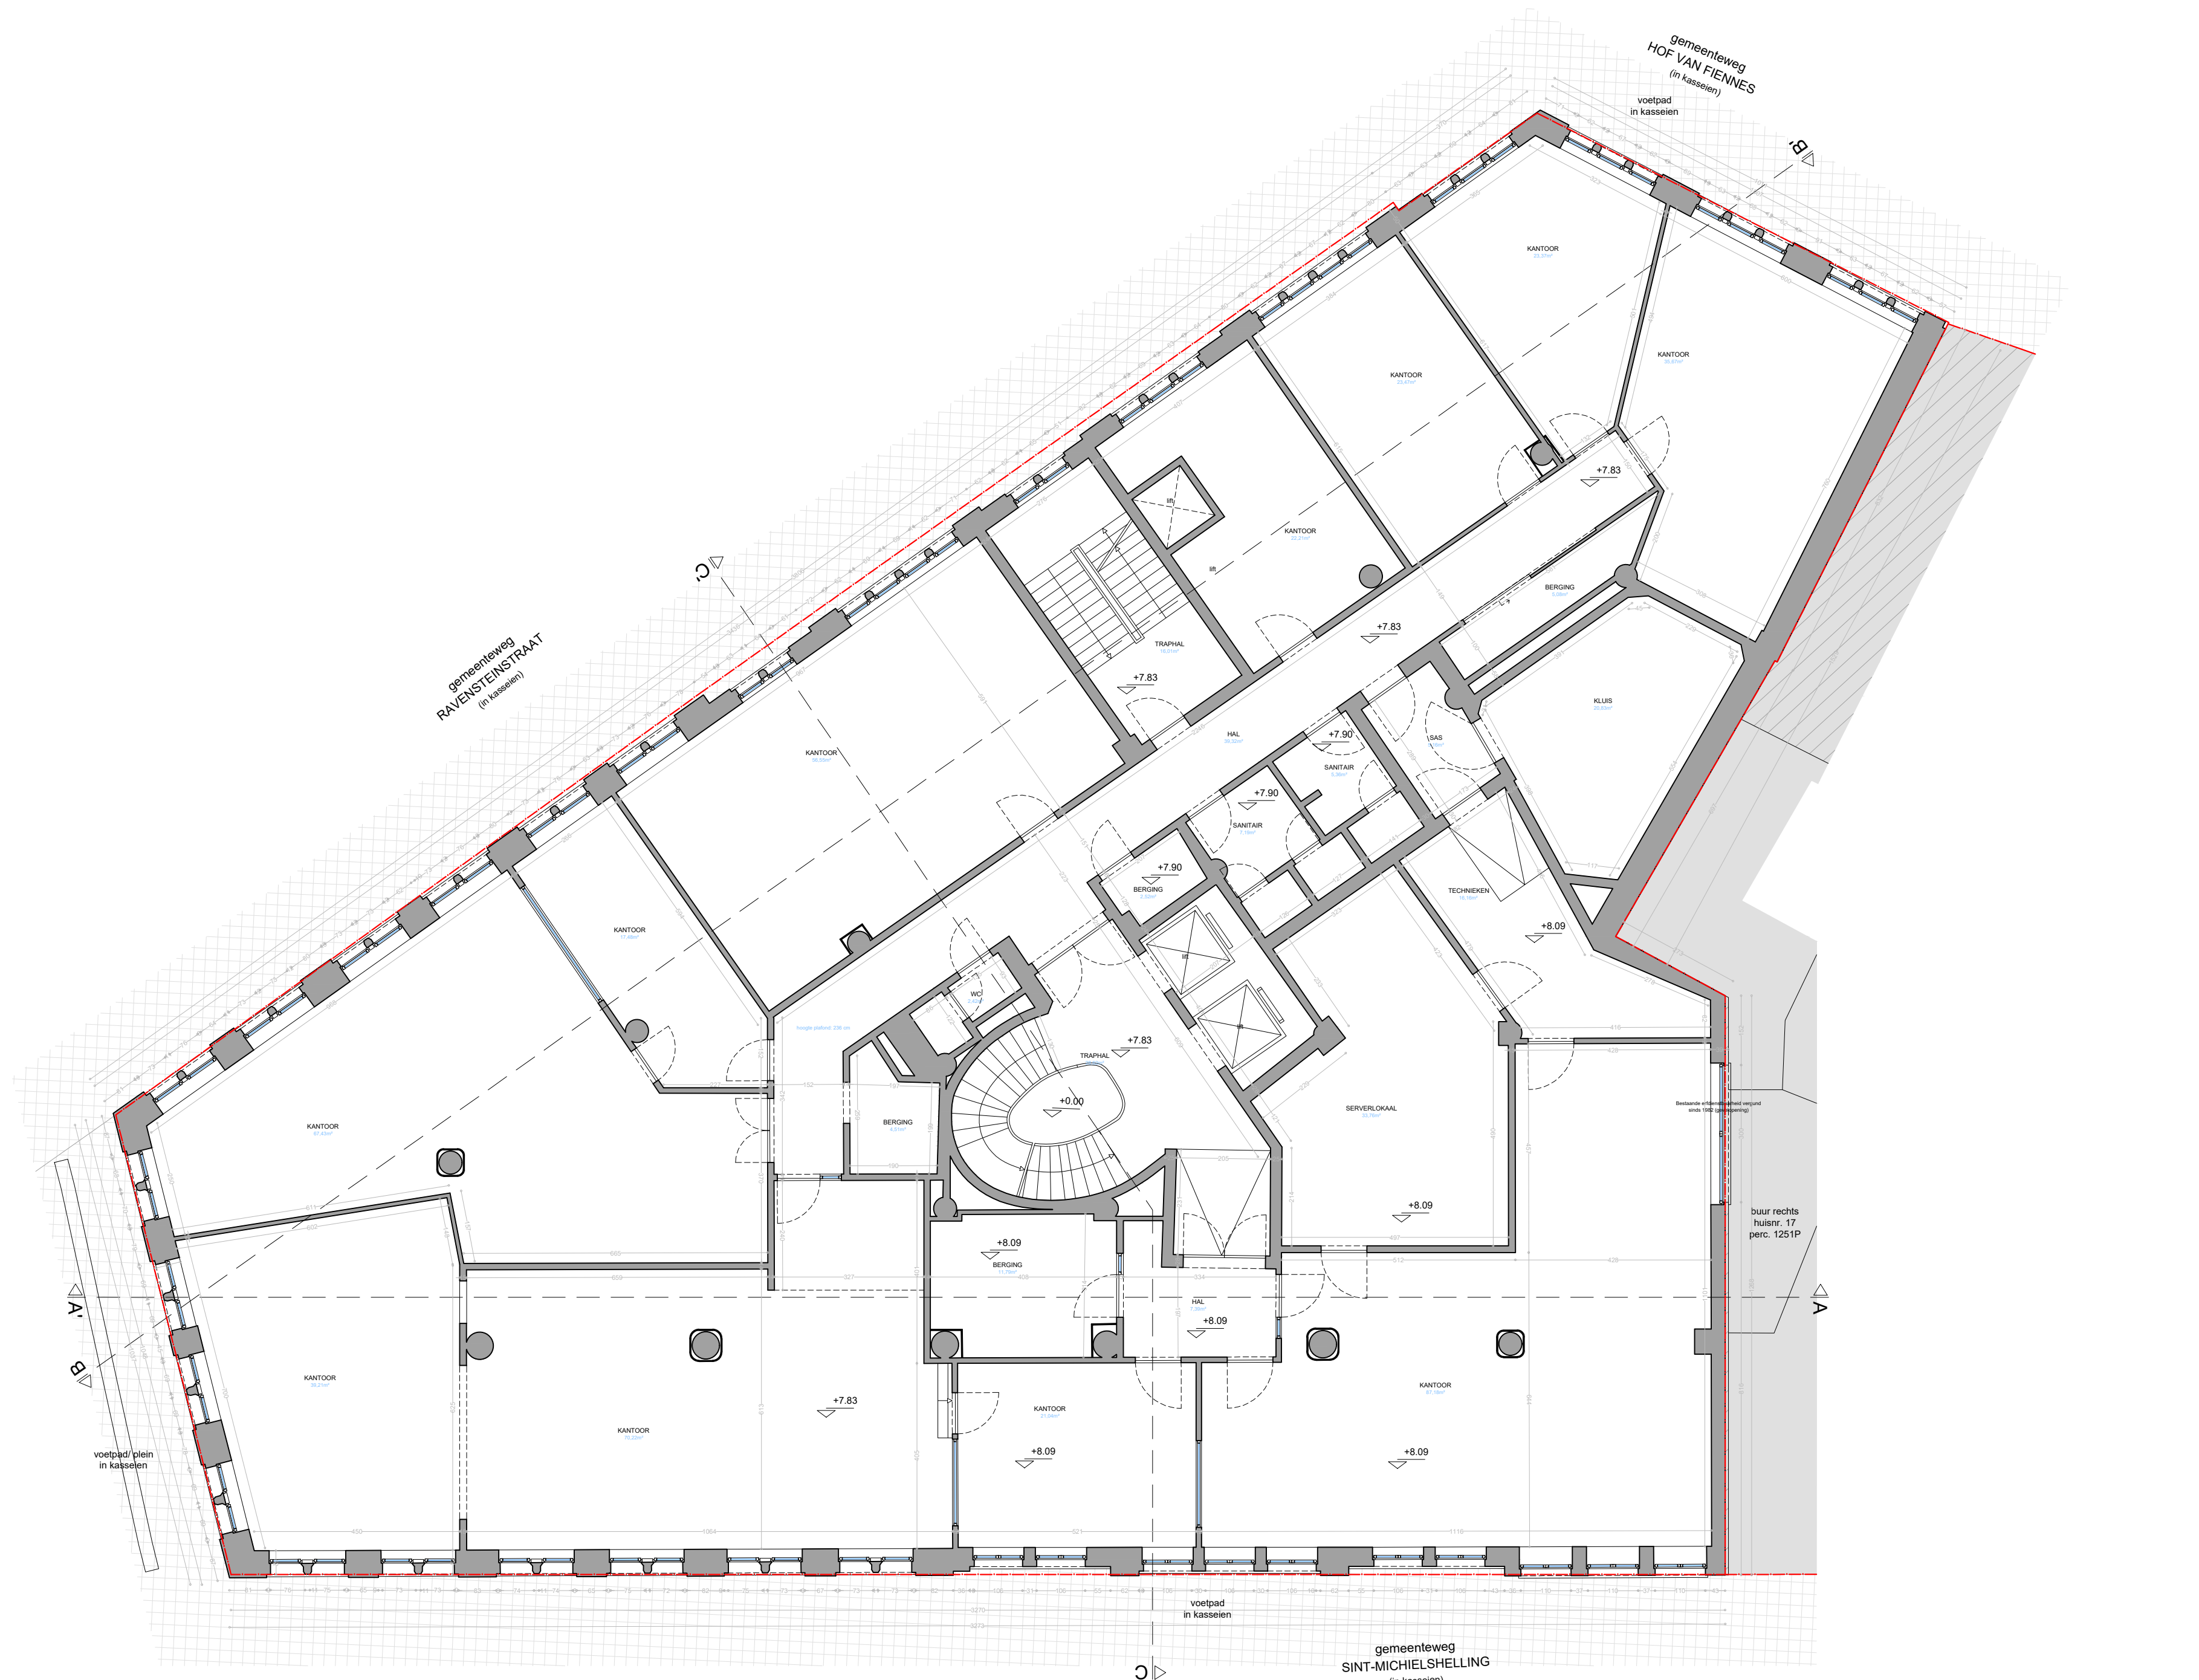

elk ontwerp of ingeleverd met specifieke rekenvoorwaarden, gebaseerd op de digitale versie, dient voor uitvoering of verdere goedkeuring te worden nagerekenen en/of gecontroleerd op haalbaarheid voor het beoogde doel

stabiliteit
stabiliteitswerken uit te voeren volgens studie ingeleverd
EPB, veiligheid & ventilatie
verplichte aanstelling van een veiligheidscoördinator, EPB- en ventilatieadviseur

maatschappij
deze plannen zijn opgesteld als principetekeningen, de afmetingen zijn richtlijn. Alle documenten en
niet dienen vooraf en tijdens de werken gecontroleerd te worden. Alle afwijkingen dienen gemeld te worden
aan de architect en opdrachtgever. Deze plannen zijn onder voorbehoud van stabiliteitsstudie en technieken