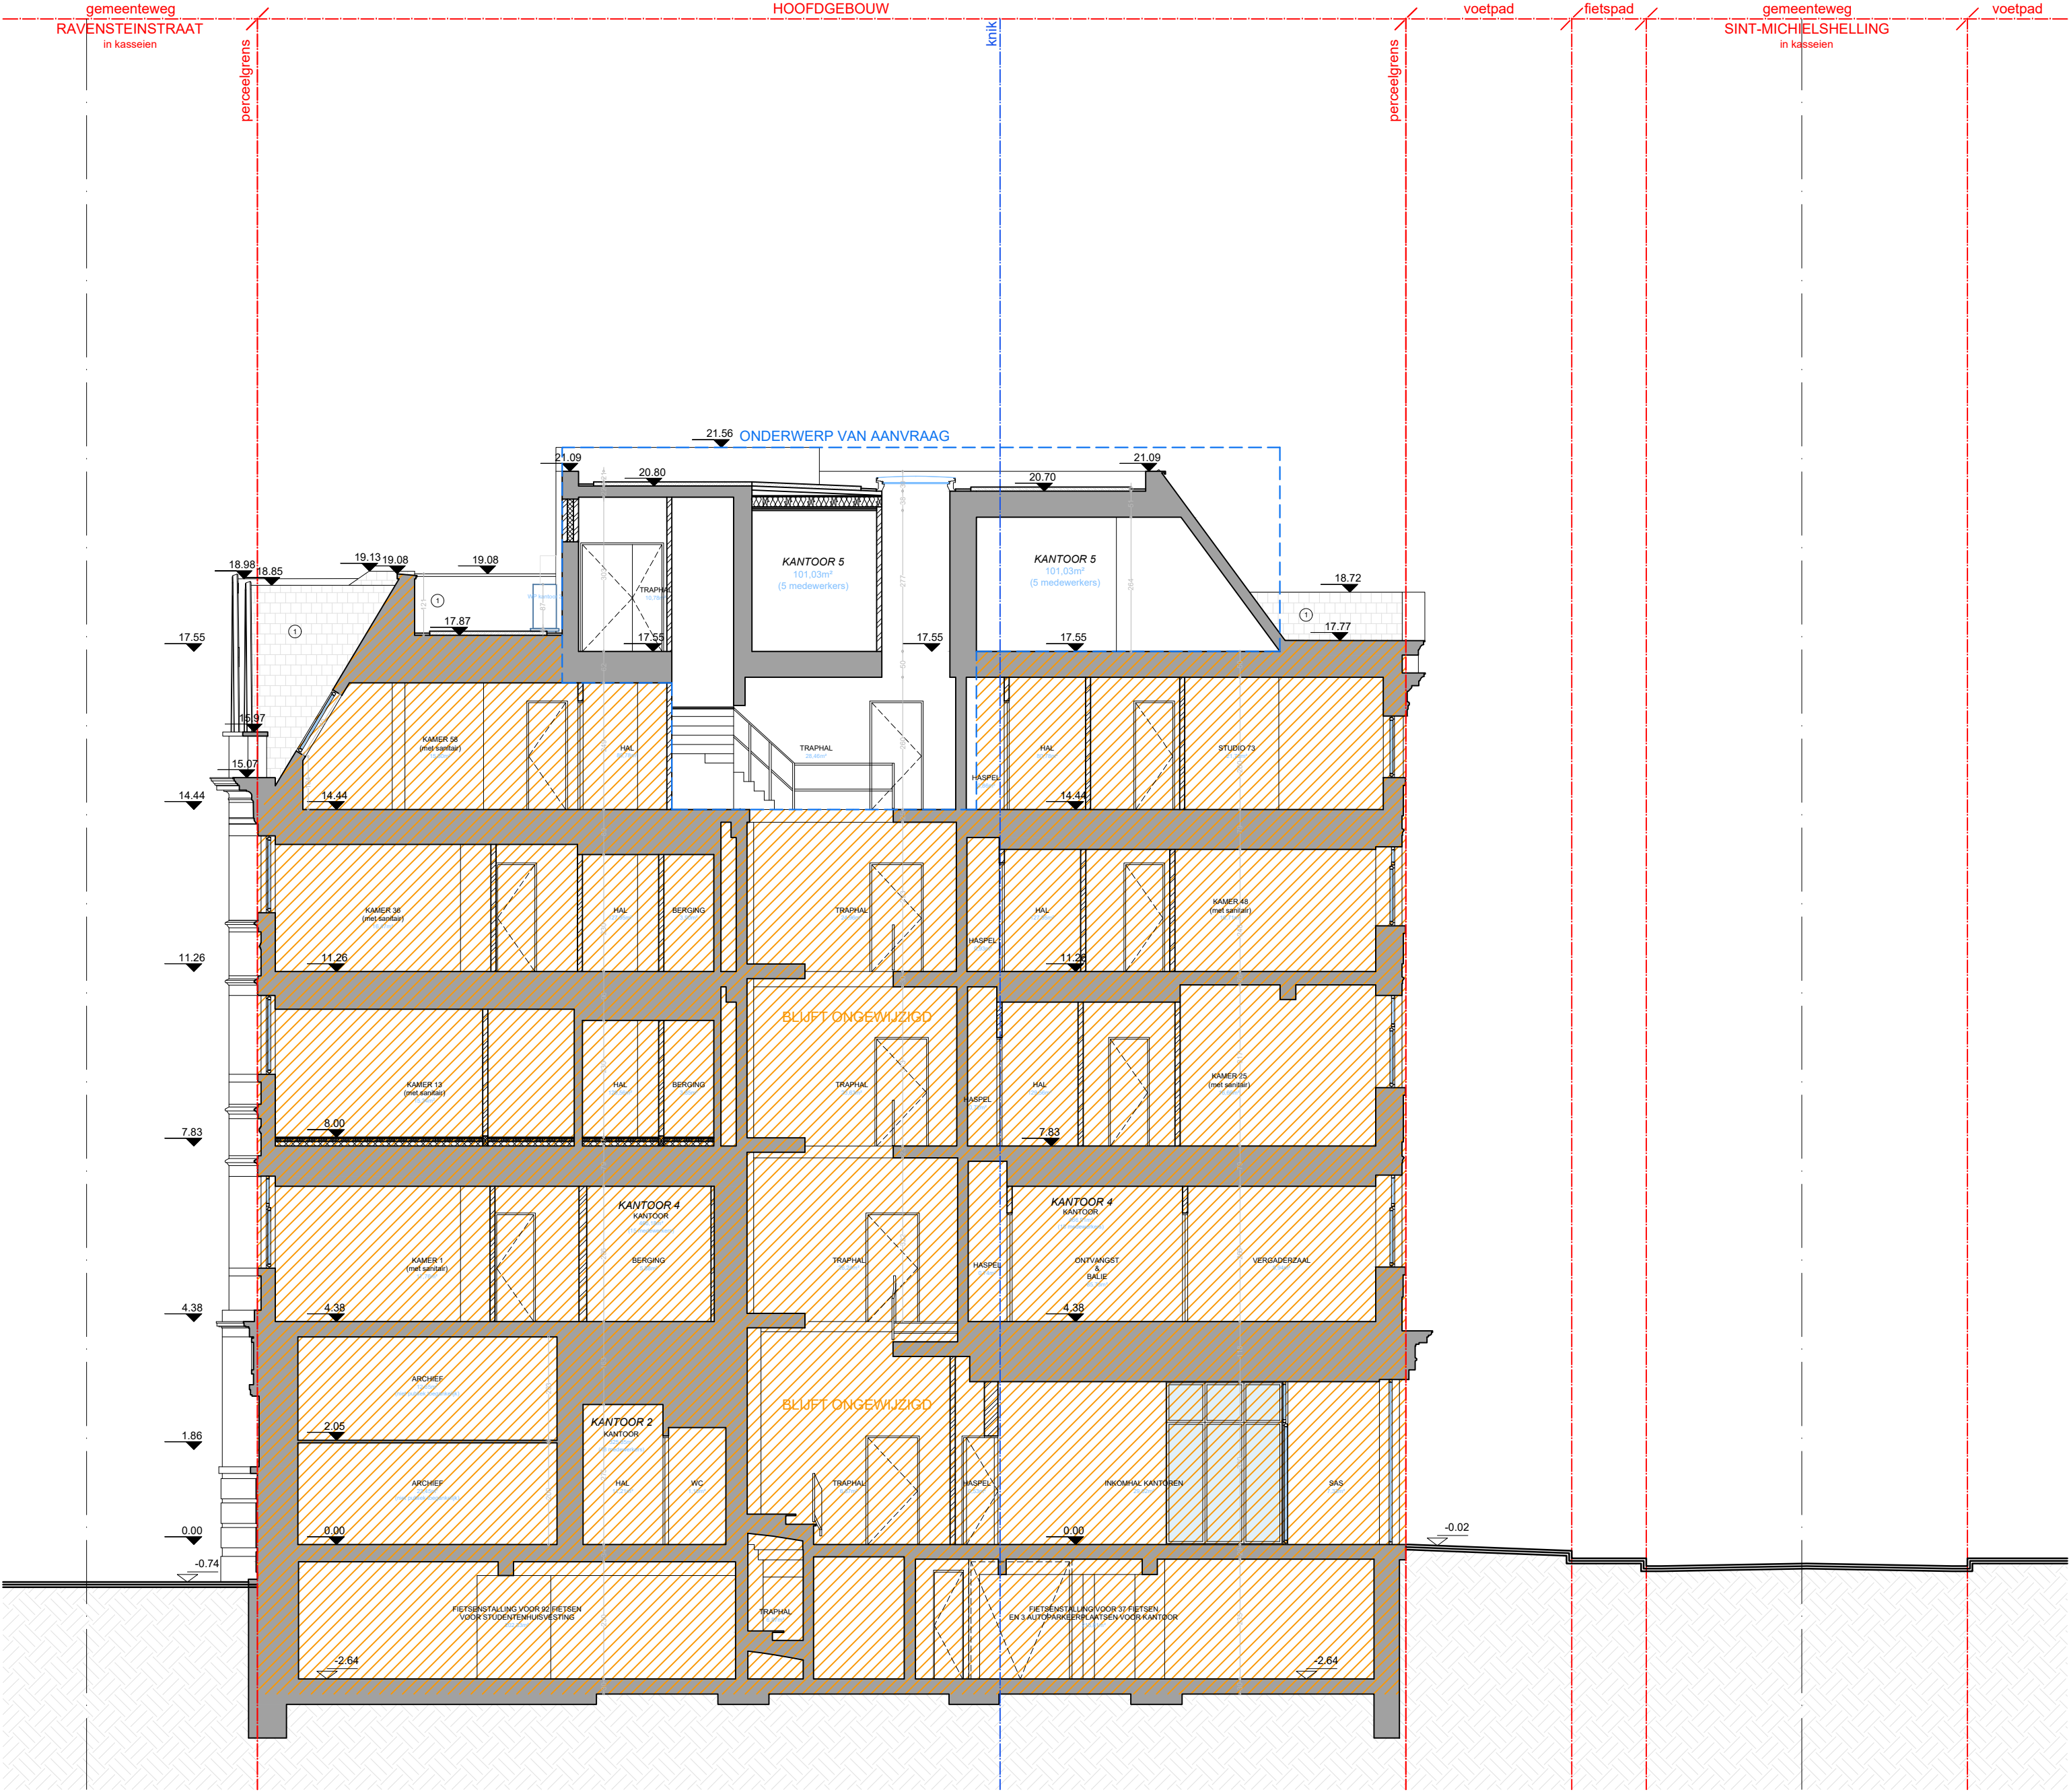


**ZIE BIJZONDERE
VOORWAARDE(N)**

elk ontwerp of ingeleverd met specifieke nieuwkeuringsvoorwaarden, gebaseerd op de digitale versie, dient voor uitvoering of andere goedkeuring te worden nagetekend en/of gecontroleerd op haalbaarheid voor het beoogde doel.

stabiliteit
stabiliteitswerken uit te voeren volgens studie ingenieur

EPB, veiligheid & ventilatie
verplichte aanstelling van een veiligheidscoördinator, EPB- en ventilatieverantwoordelijke

maatvoering
deze plannen zijn opgesteld als principieelkeningen, de afmetingen zijn richtgewend. Alle documenten en tekeningen dienen vooraf en tijdens de werken gecontroleerd te worden. Alle afwijkingen dienen gemeld te worden aan de architect en opdrachtgever. Deze plannen zijn onder voorbehoud van stabiliteitsstudie en technieken

012345678910									
Sneide CC Nieuwe toestand				Ravensteinstraat 1 / Sint-Michielsplein 16 9000 Gent					
plan 58	schaal 1/100			datum 30/06/2026					