


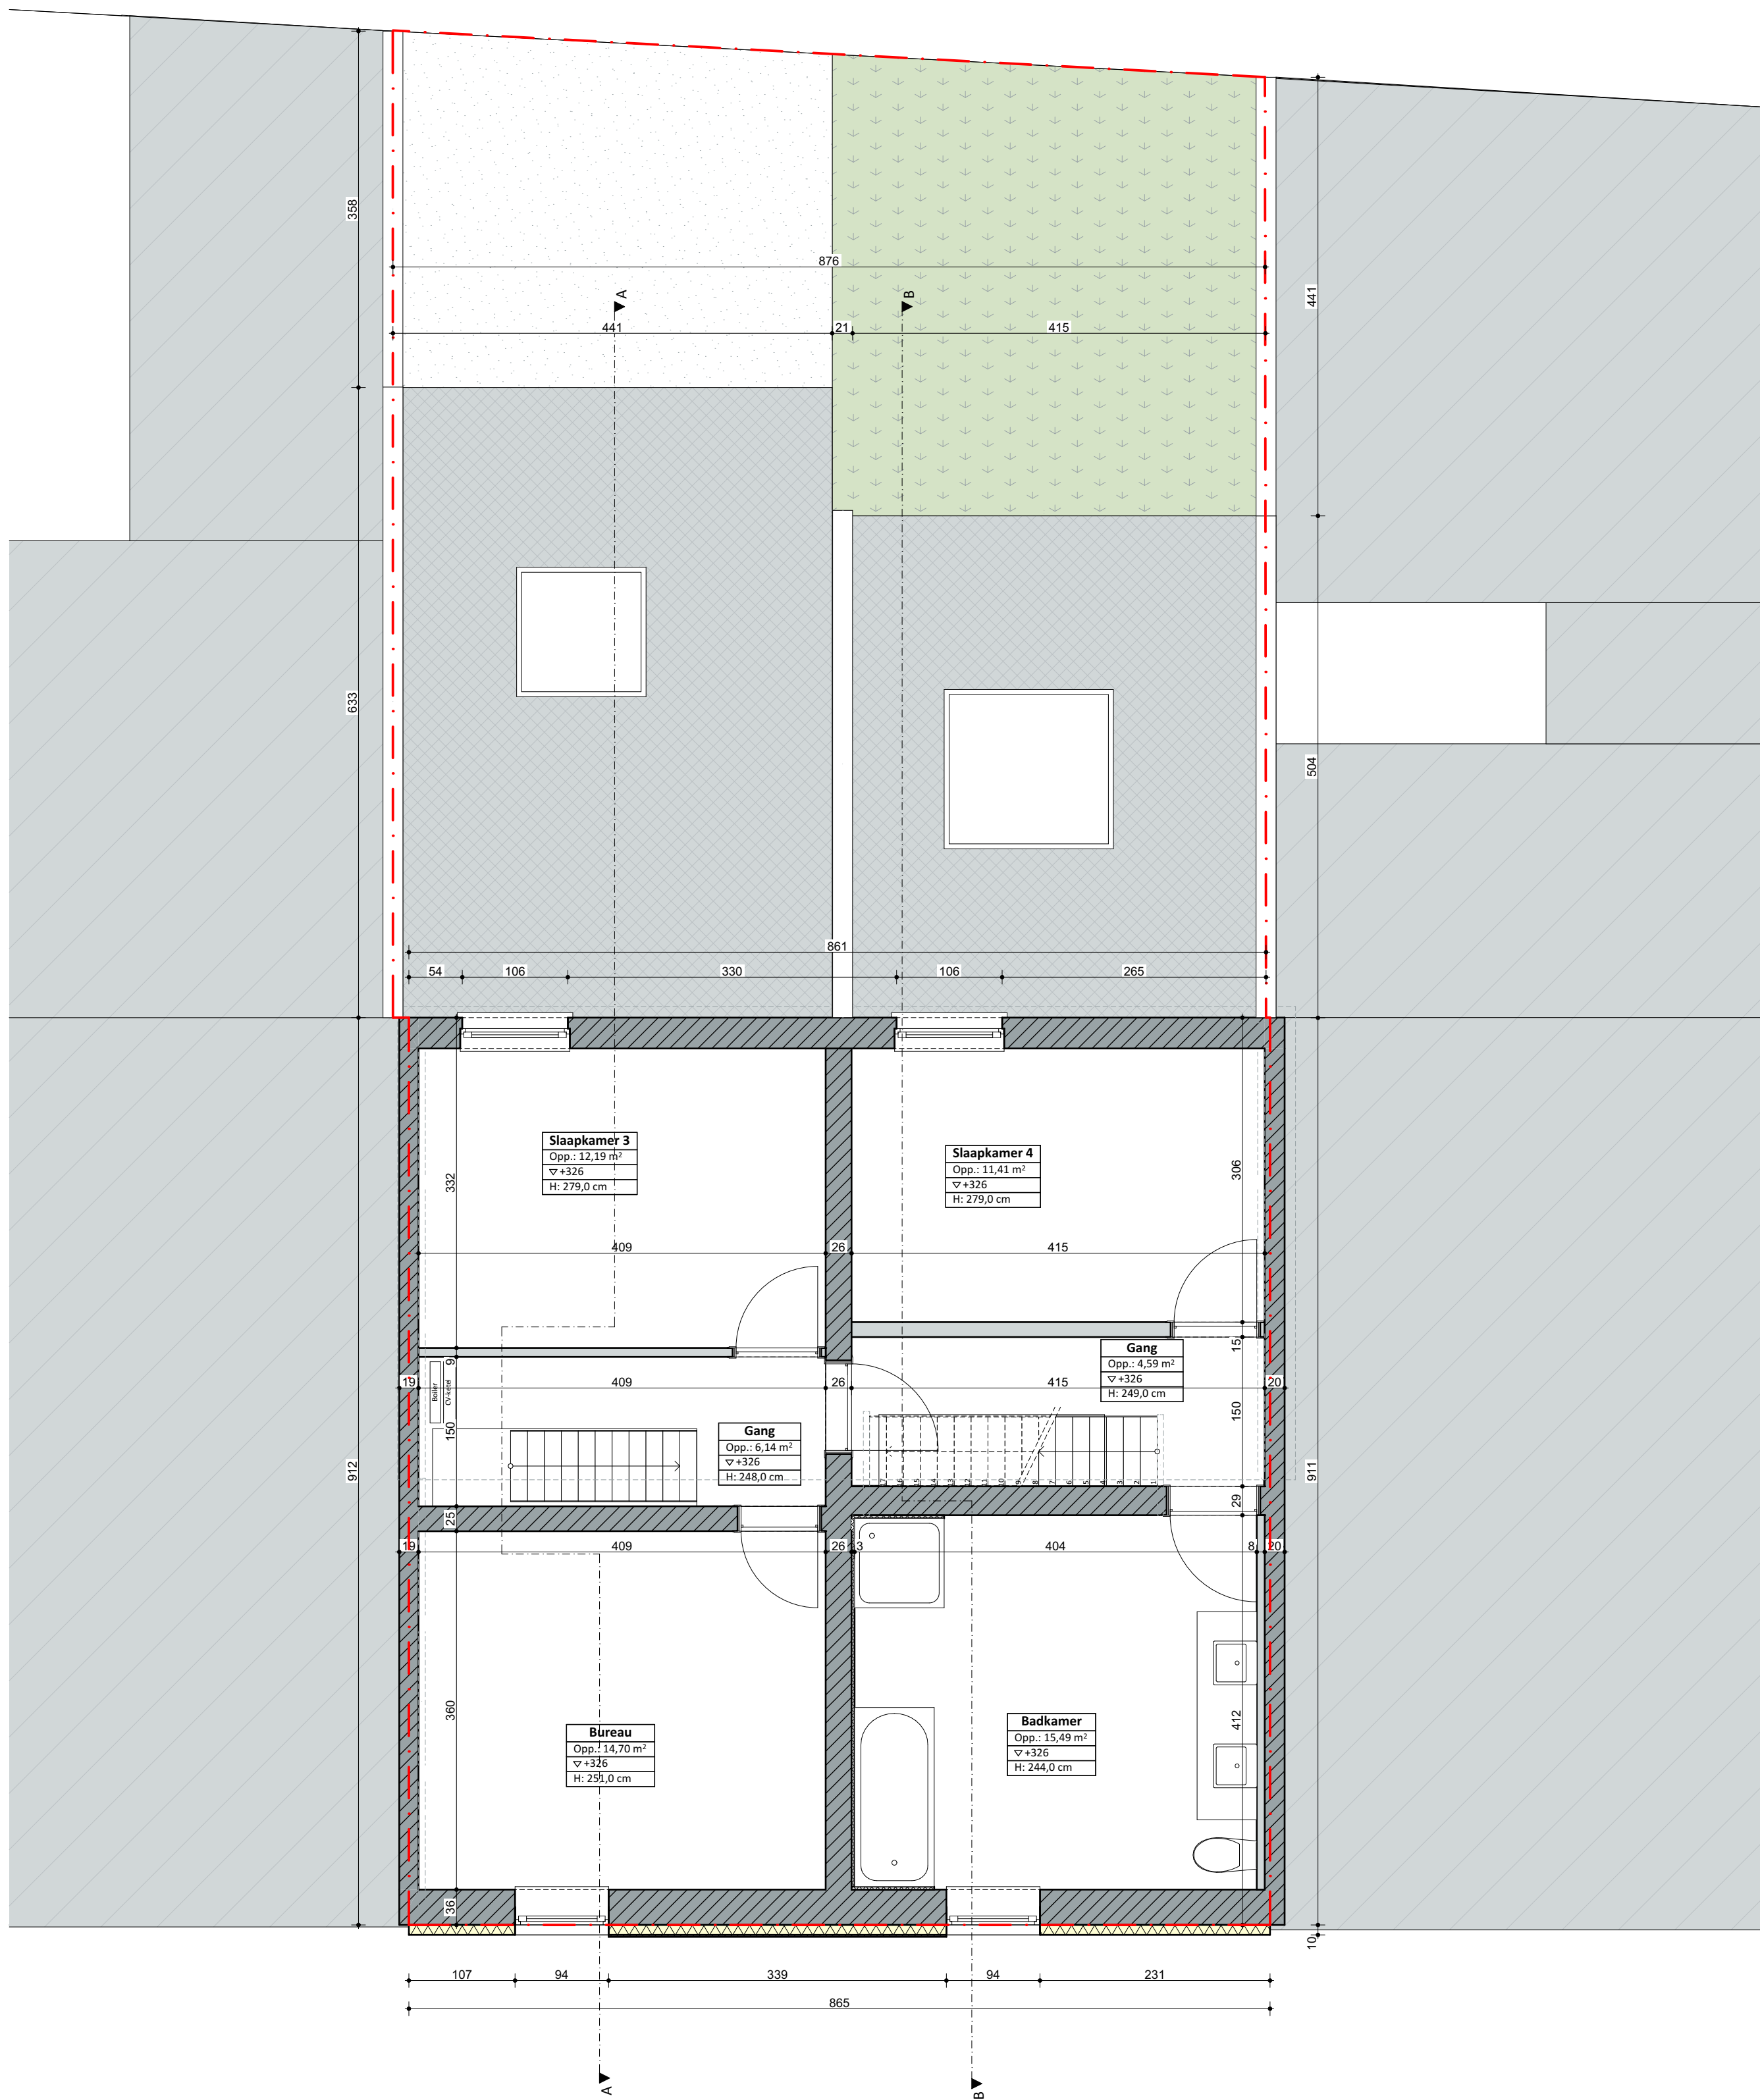

**ZIE BIJZONDERE
VOORWAARDE(N)**

1e verdieping NT 1:50		VOLT
Projectnaam	Iris	
Opdrachtgever	Mevr Vanclauwenbergen Dendermondssteenweg 184 9000 Gent	
Architect	VOLT architecten bv Burggravenlaan 264/103 9000 Gent T: 09 219 00 74	