



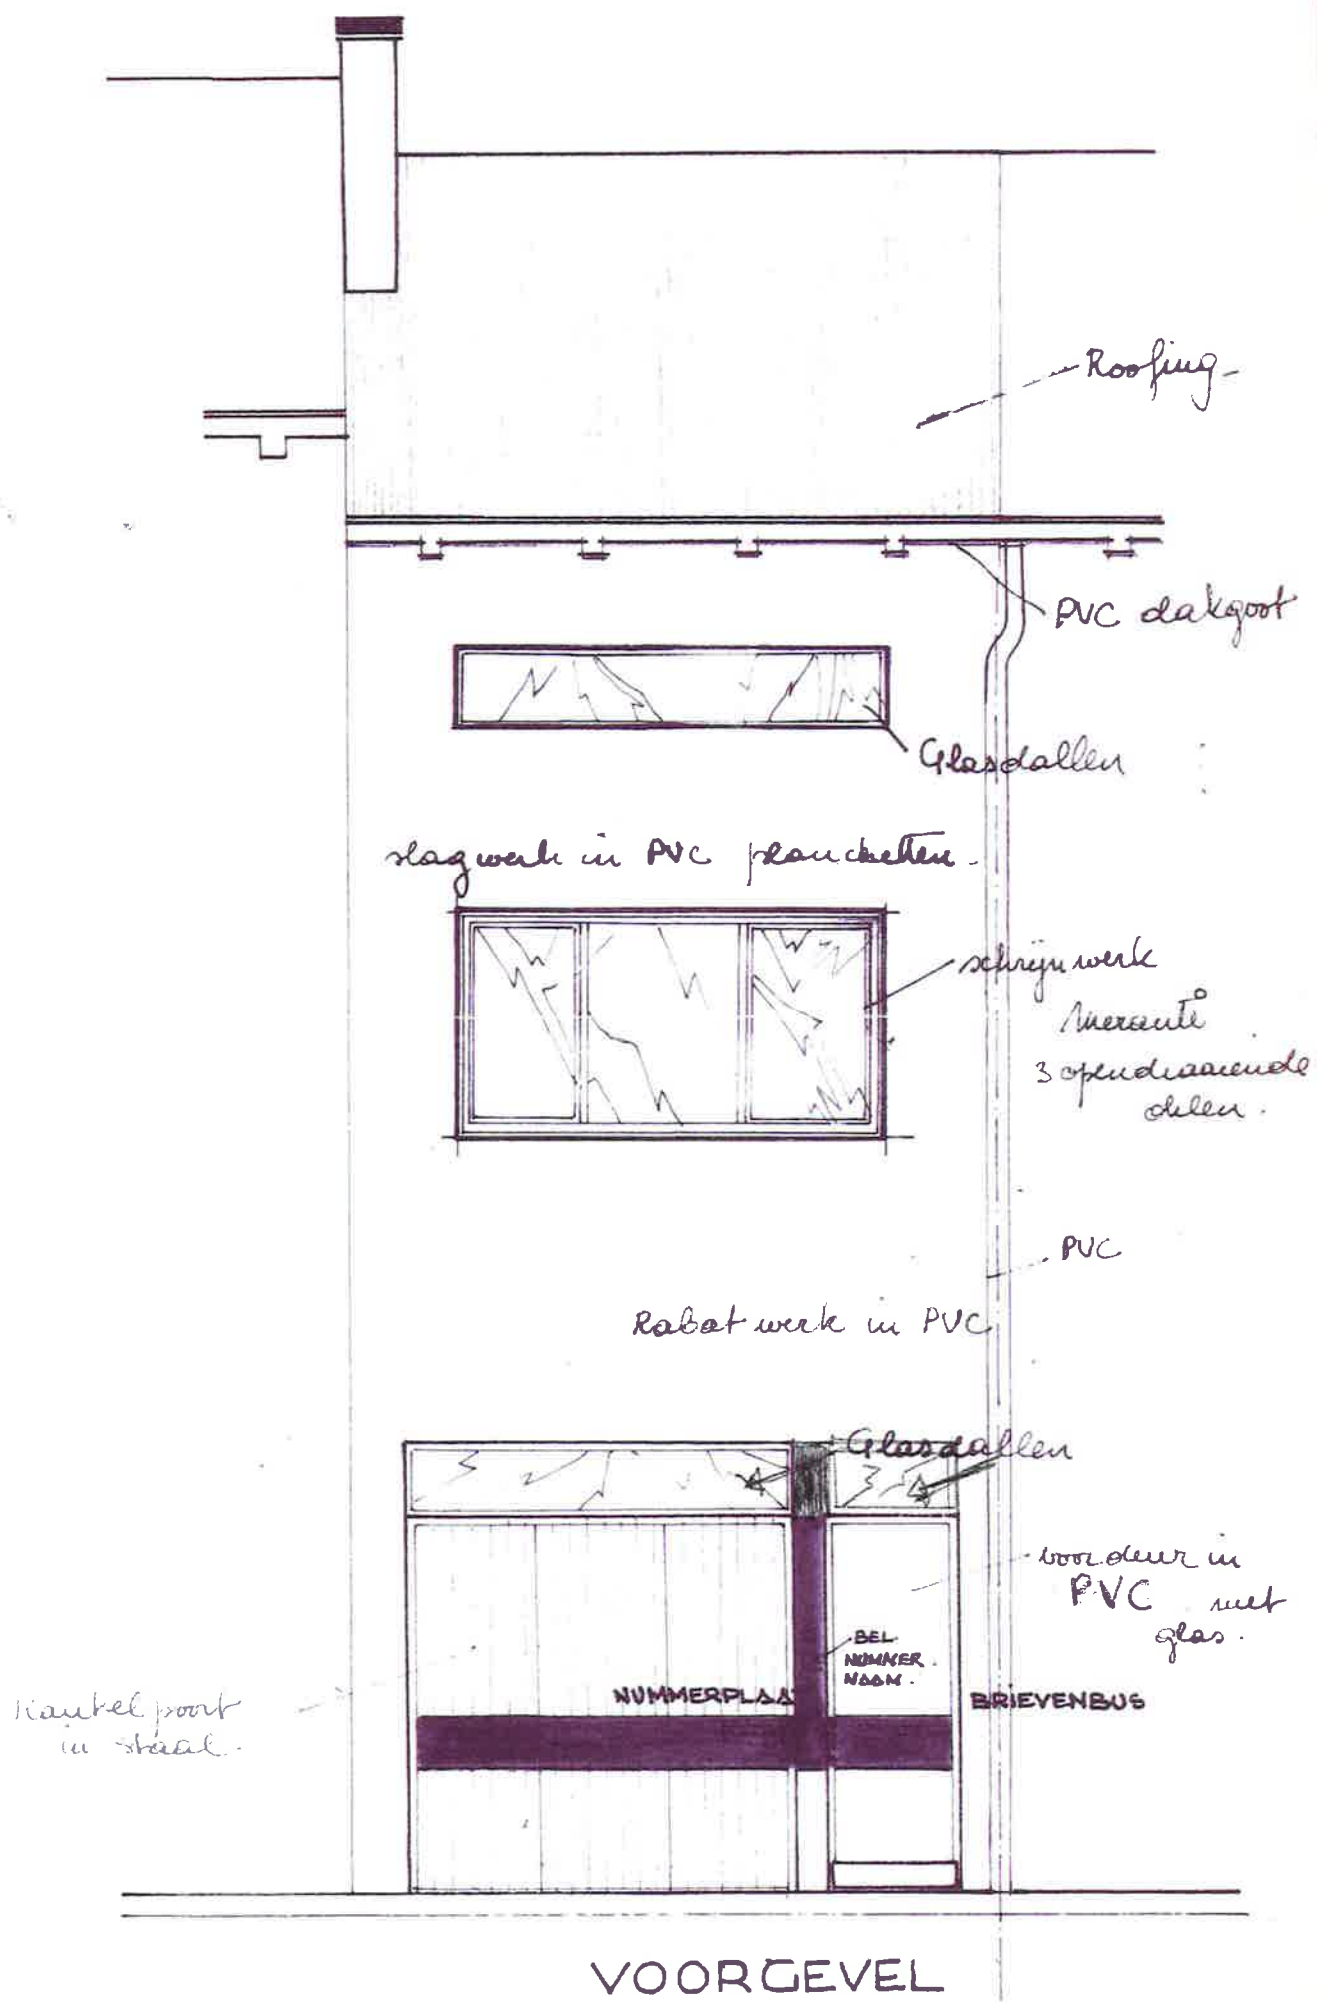


Nieuwe bestand
 schaal 1/100

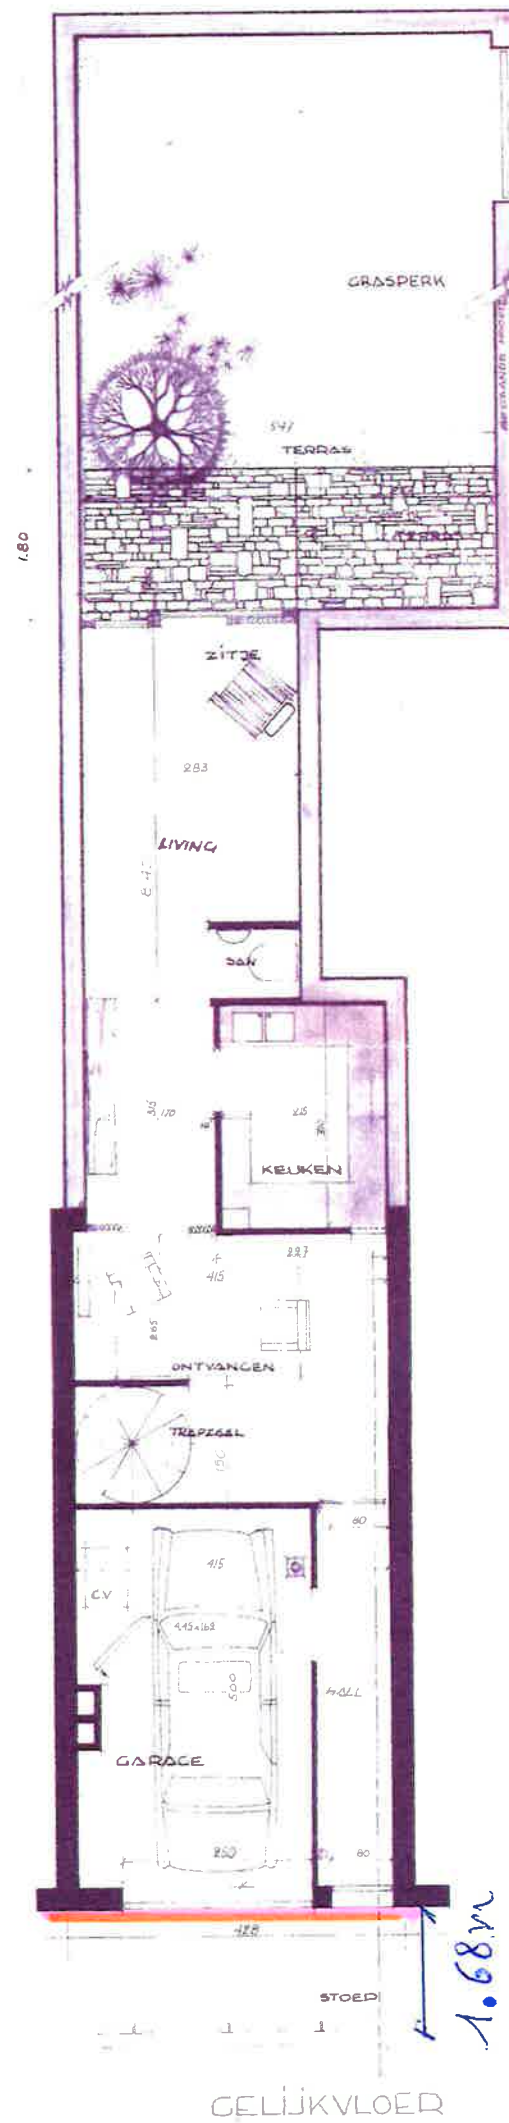

ma de wekken

- 12 cm EPS - isolatie
- GRC 2 cm

bestaande bestand
schaal 1/100

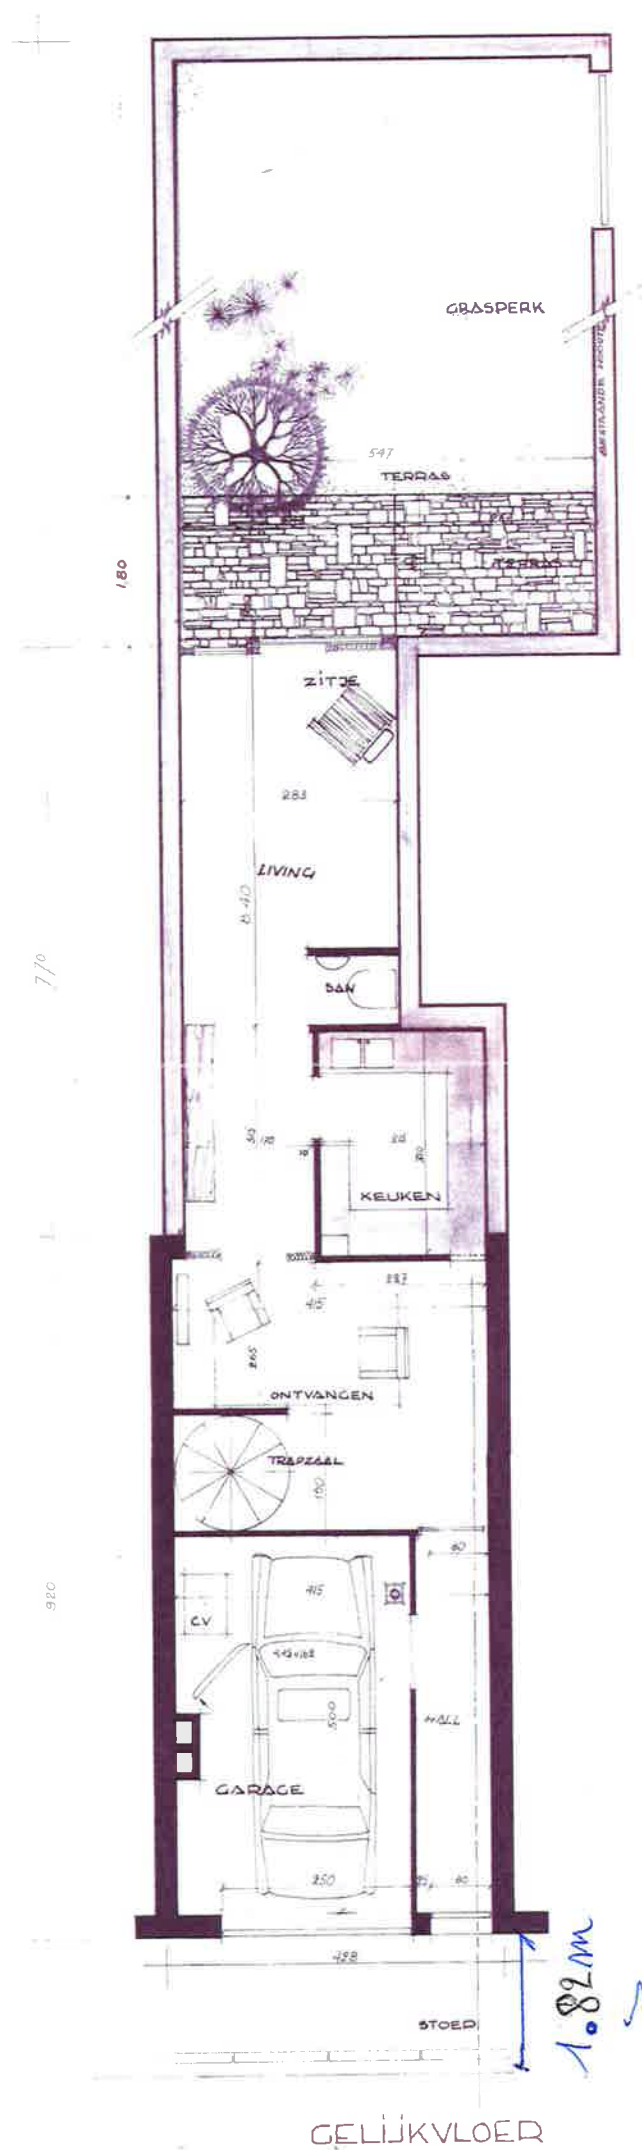

voor de werken